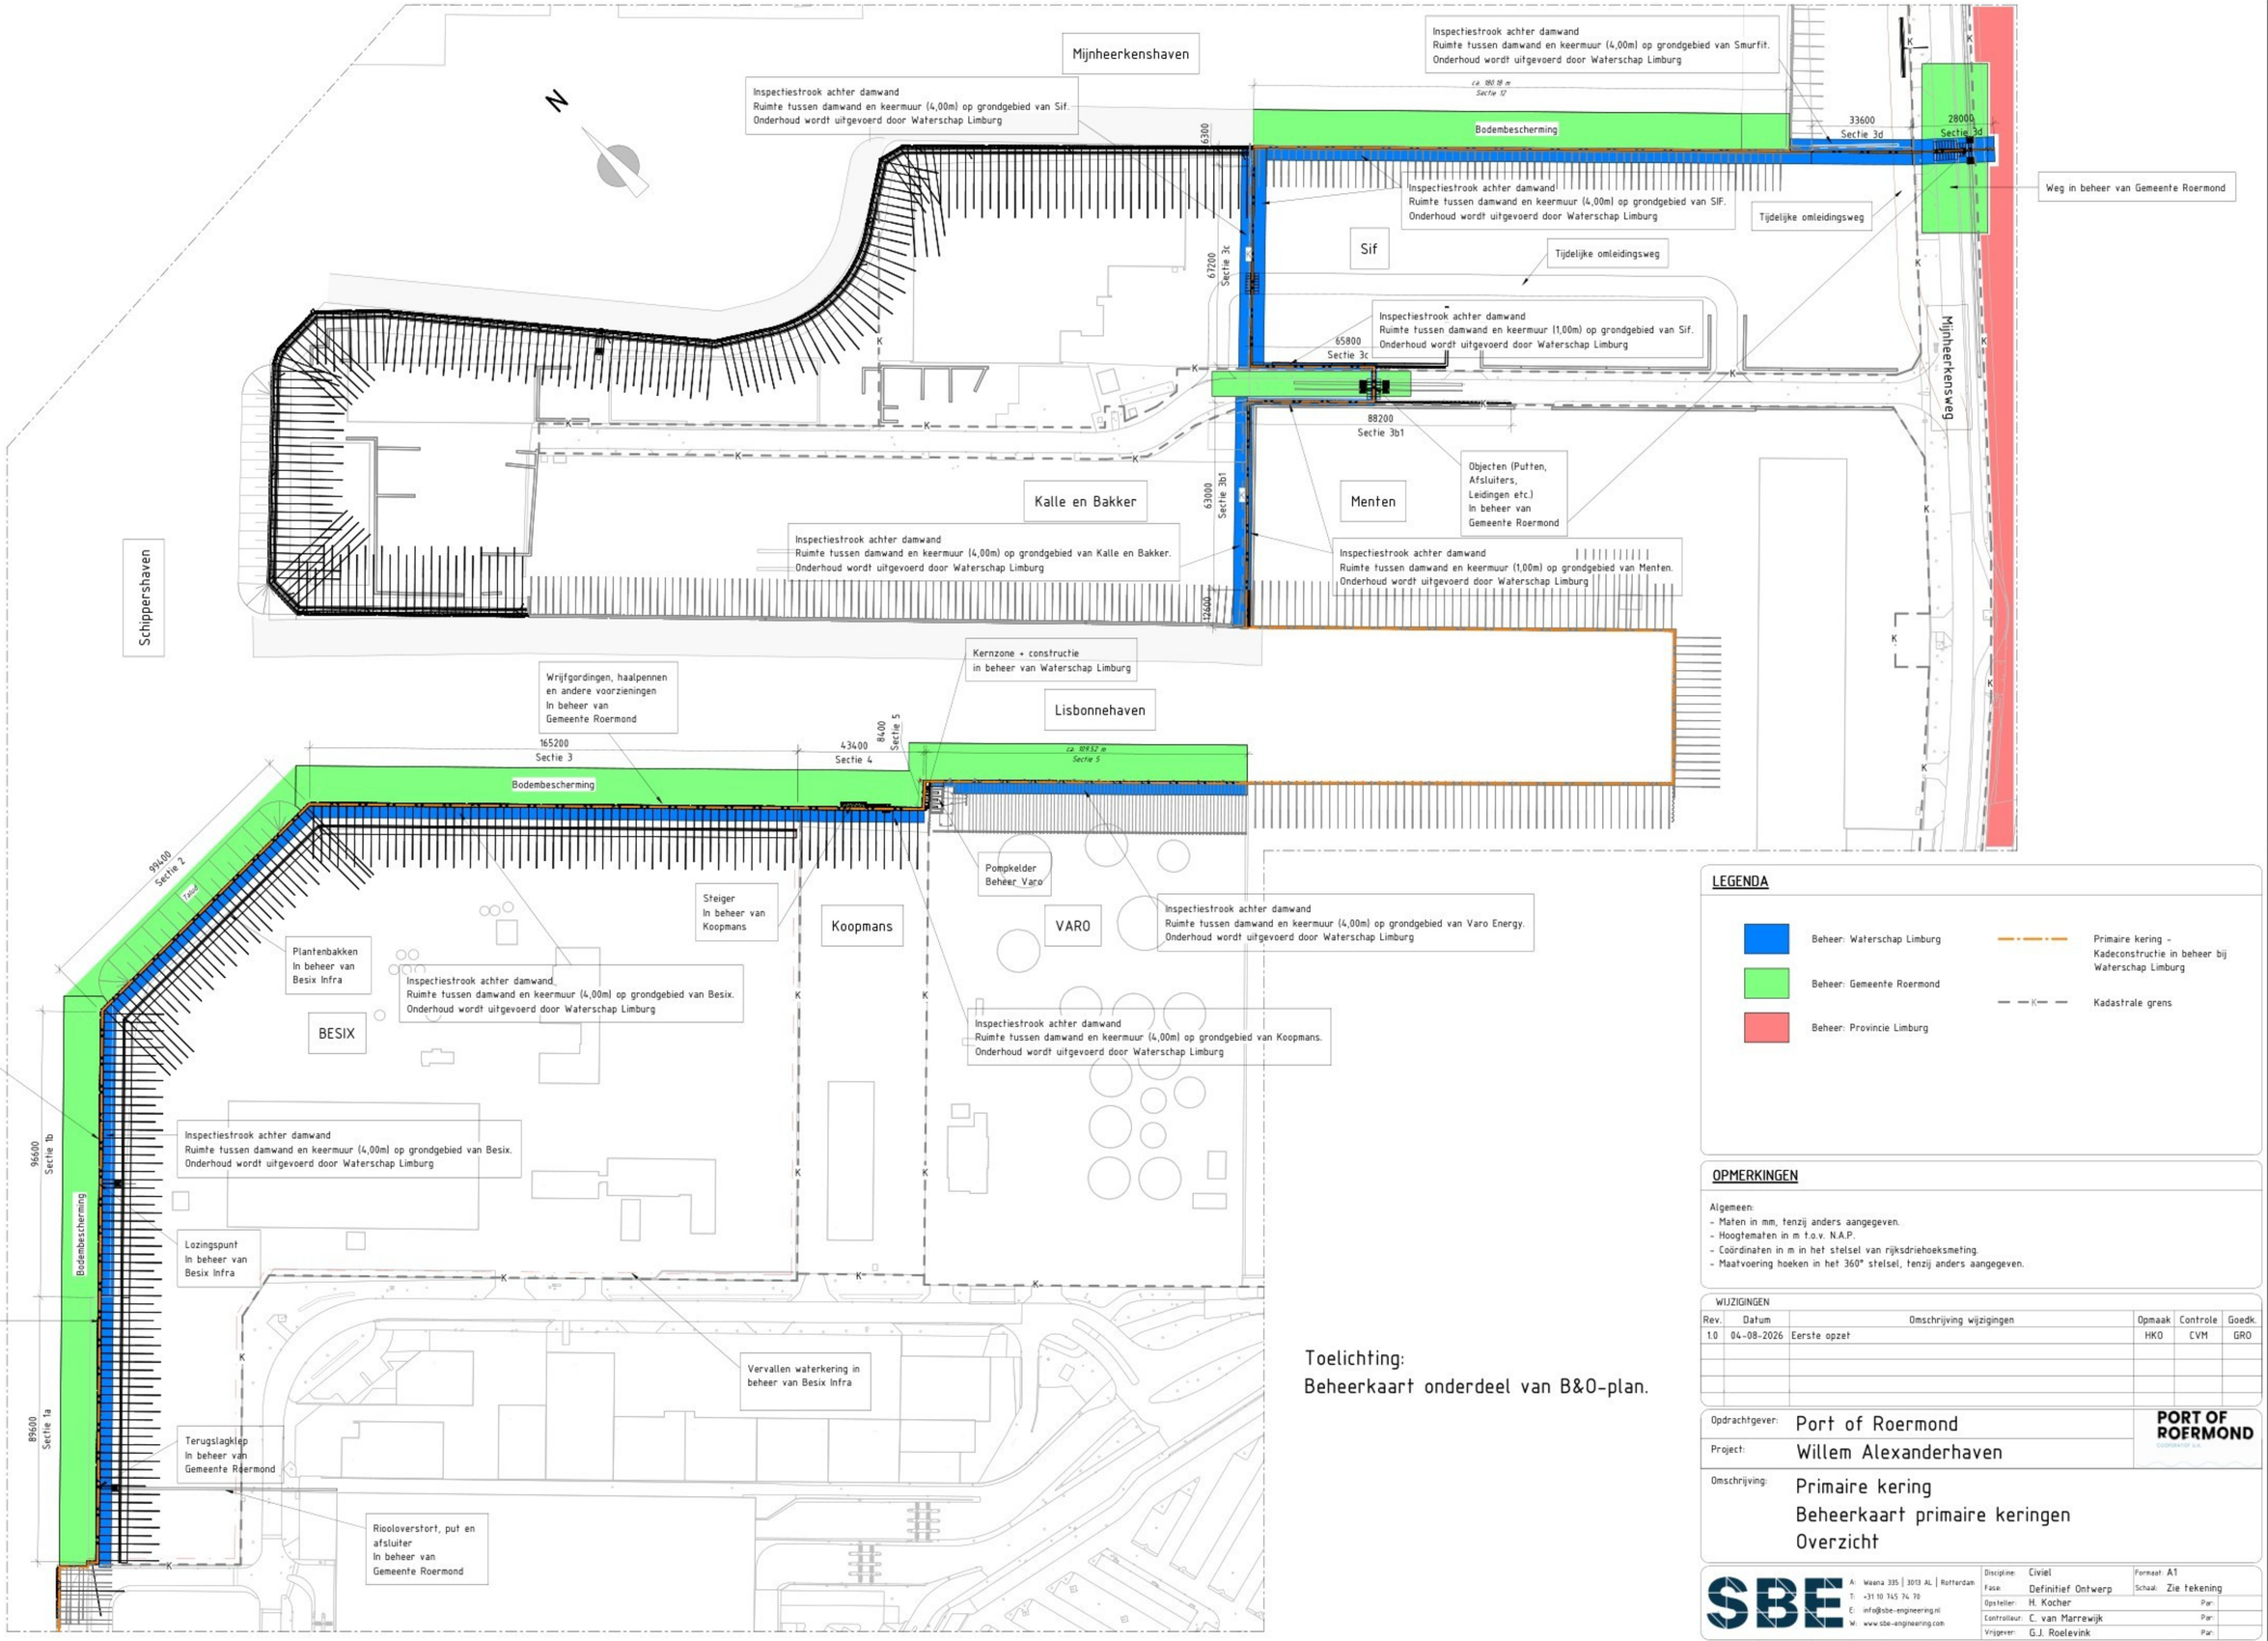


Beheerkaart primaire keringen

SCHAAL: 1 : 1000

Toelichting:
Beheerkaart onderdeel van B&O-plan.

LEGENDA

- Beheer: Waterschap Limburg
- Beheer: Gemeente Roermond
- Beheer: Provincie Limburg
- Primaire kering - Kadeconstructie in beheer bij Waterschap Limburg
- Kadastrale grens

OPMERKINGEN

Algemeen:
- Maten in mm, tenzij anders aangegeven.
- Hoogtematen in m t.o.v. N.A.P.
- Coördinaten in m in het stelsel van rijksdriehoeksmeting.
- Maatvoering hoeken in het 360° stelsel, tenzij anders aangegeven.

WIJZIGINGEN

Rev.	Datum	Omschrijving wijzigingen	Opmaak	Controle	Goedk.
1.0	04-08-2026	Eerste opzet	HKO	CVM	GRO

Opdrachtgever: Port of Roermond
Project: Willem Alexanderhaven
Omschrijving: Primaire kering
Beheerkaart primaire keringen
Overzicht

SBE
A: Weena 335 | 3013 AL | Rotterdam
T: +31 10 745 74 70
E: info@sbe-engineering.nl
W: www.sbe-engineering.com

Discipline: Civiel | Formaat: A1
Fase: Definitief Ontwerp | Schaal: Zie tekening
Opsteller: H. Kocher | Par:
Controlleur: C. van Marrewijk | Par:
Vrijgever: G.J. Roelevink | Par:

PROJECT	AUTEUR	FASE	ZONE	DOC. TYPE	DISCIPLINE	DOC. NR	REV.	STATUS	DATUM
15298	SBE	SO	PK	TEK	CIV	S018	1.0	DEFINITIEF	04-08-2026

Autodesk Docs://P-BEG-NLD-WAHR/15298-SBE-DC-XXX-SMO-CO-3701-Kademuren Port of Roermond.rvt