


# Uitweg tekening N301 km. 19.523

provincie  
Gelderland

Kadastraal perceel: 2784  
Sectie: C  
Kadastrale gemeente: Nijkerk  
Uitweg dient te worden uitgevoerd  
in standaard grijze betonklinkers

## Legenda

- Perceelnummer
- Perceel
- Beheergebied (concept)
- Eigendomsgebied
- Kilometreering\_4
- Provinciale wegen
- Punten boven maaiveld
- gat Doorvoergat
  - dkp Druknoppaal
  - gmss GMS sensor
  - GMS GMS-kast
  - Lichtmast
  - vi Lichtpunt
  - msg Matrix signaalgever
  - rsg Roostergoot
  - slbm Slagboom
  - s Straatkolk
  - vrip Verkeersregelinstantiepaal
  - ww Wegwijzer
- Lijnen boven maaiveld
- Balustrade
  - Band
  - Faunaraster
  - Loopplank
  - Geleideconstructie- Geleideconstru
  - Geluidsscherm
  - Geluidswal
  - Hek

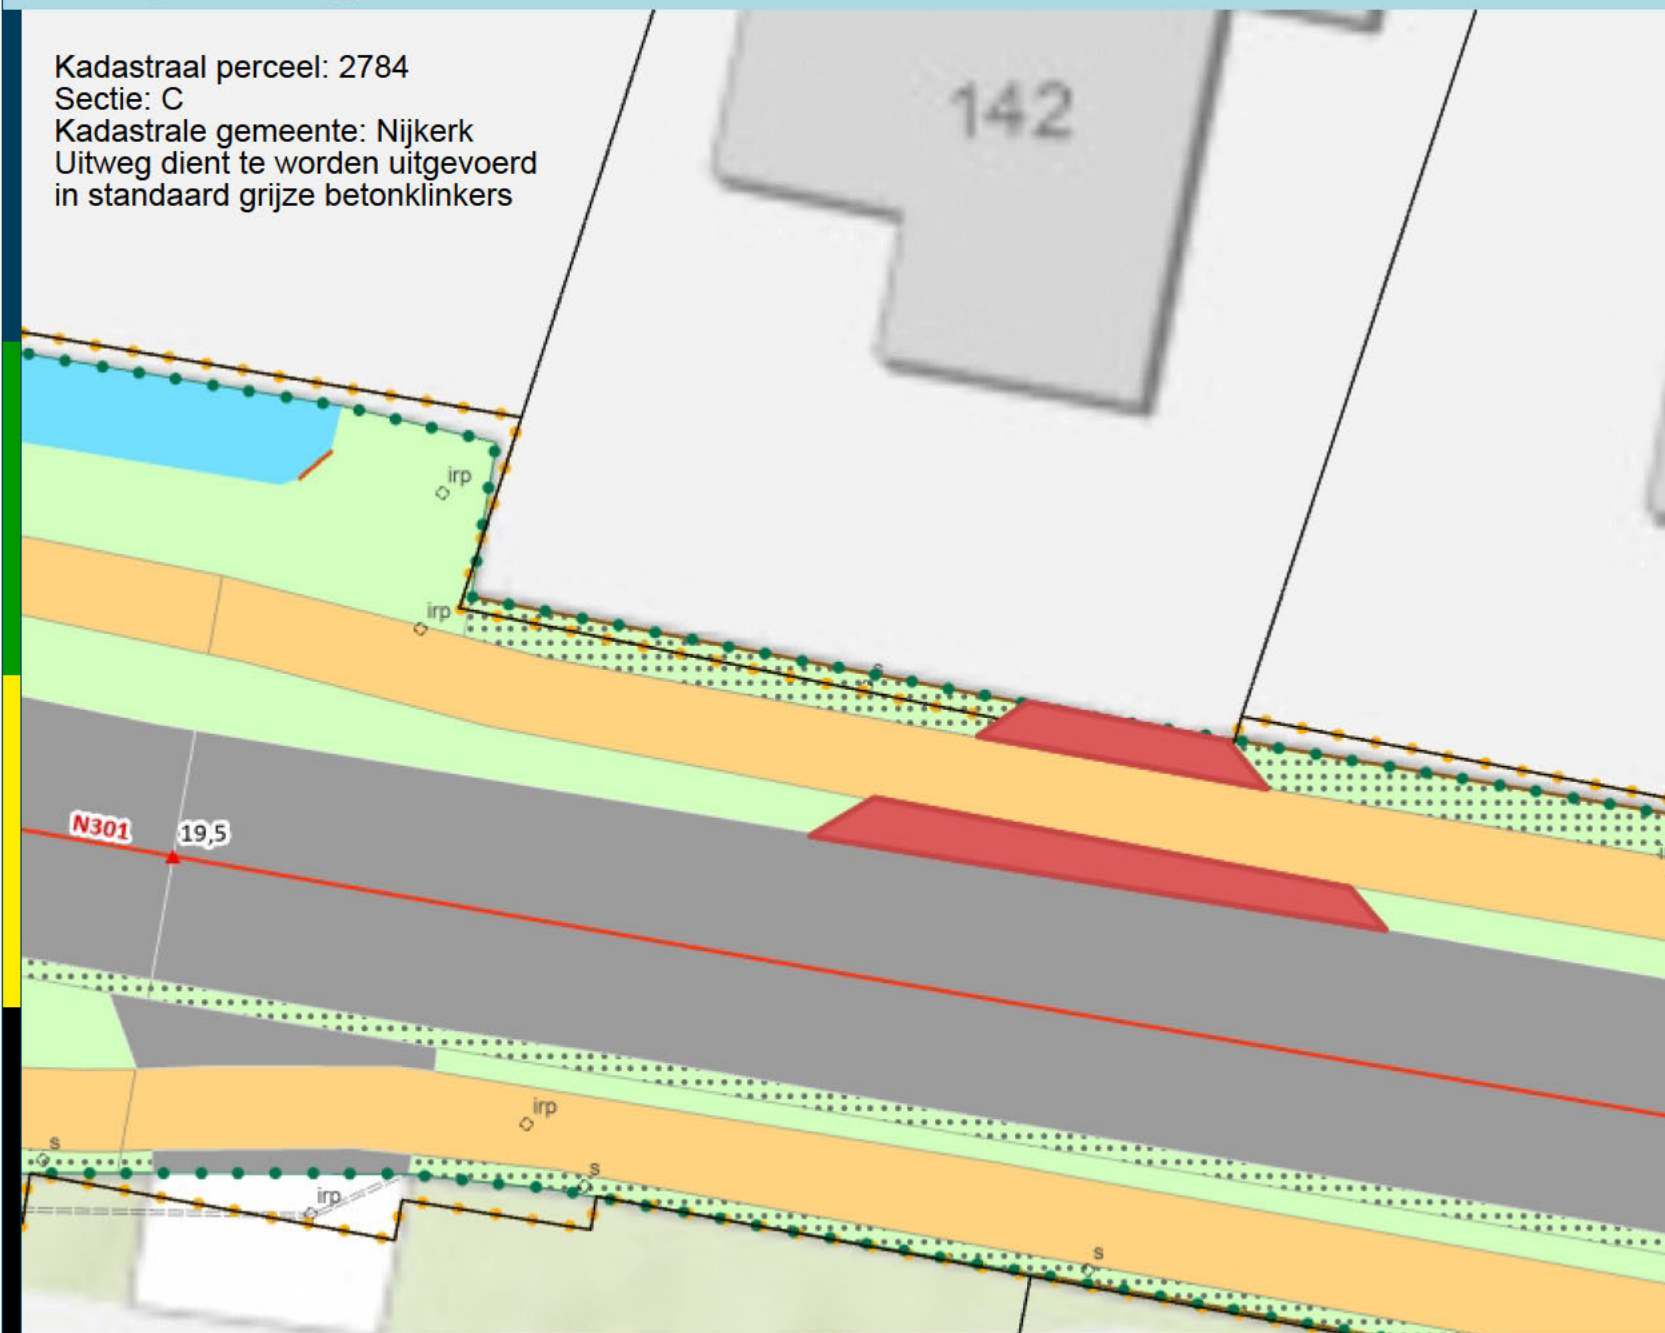

Auteur: [Redacted]  
Datum: 29-01-2026