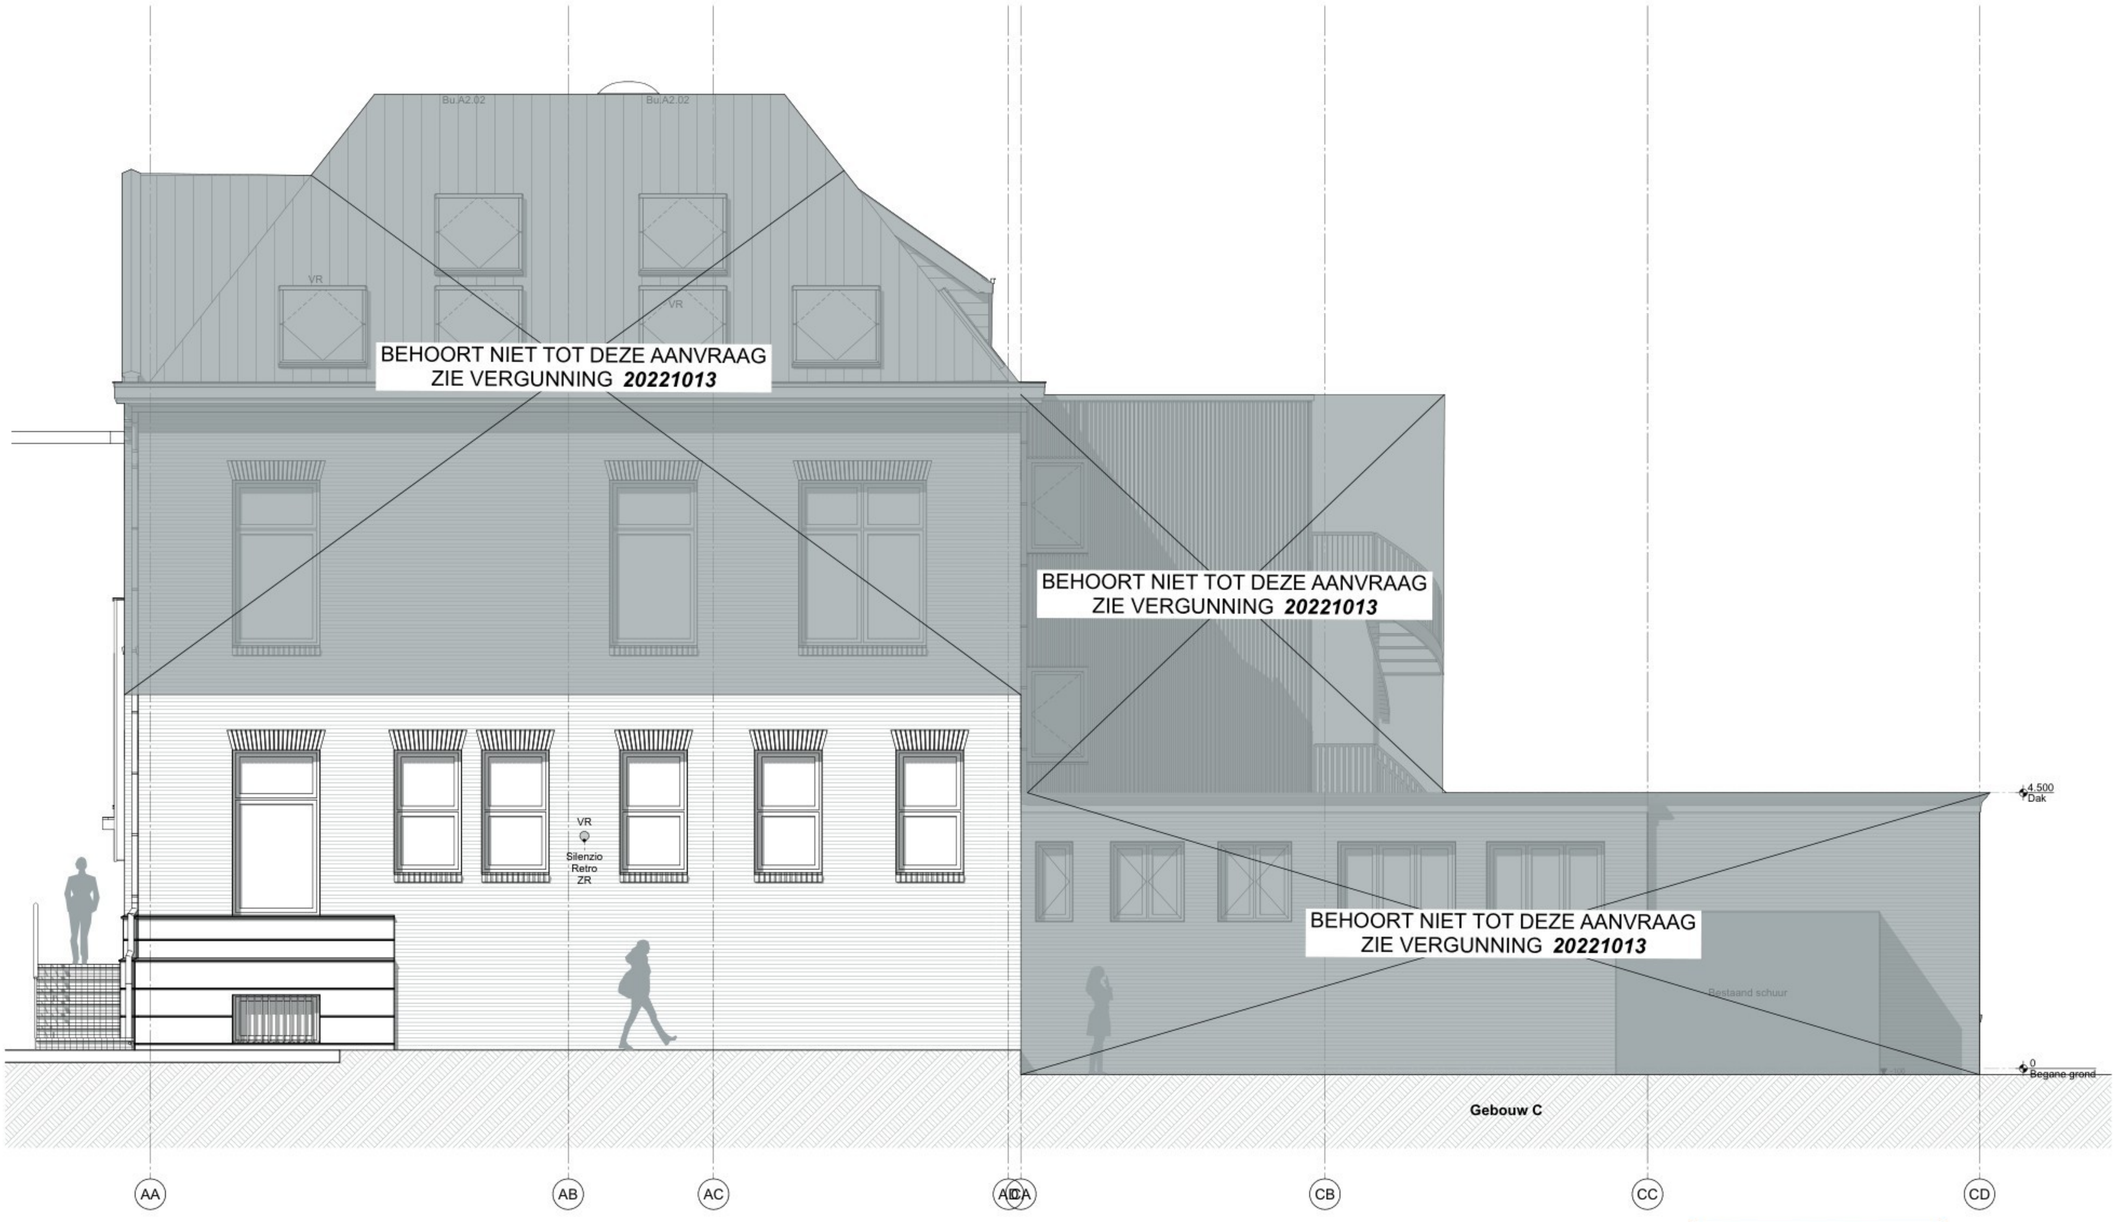


ALLE MATEN IN HET WERK TE CONTROLEREN

Renvooi

- Bestaand
- Baksteen
- Lichte scheidingswand
- Isolatie
- MK Meterkast
- 60 min wbdbo
- VR Ventilatie Rooster
- MV Mechanische ventilatie
- RM Rookmelder

Bestaand en nieuw constructiegegevens nader te bepalen

Installatiegegevens nader te bepalen

Behoort bij het besluit van Burgemeester en Wethouders van Alkmaar

Dossiernr: 00001088597

Datum: 6-10-2026

Noordgevel

W.A.21.12 2020-1699

Gevel - Noordgevel

Nieuw


formaat: A1
schaal: 1:50
datum: 14-02-2022 /
wijziging: **20-03-2025 /**

Projectteam:

project:

Appartementen Gebouw A

Helderseweg 14-14b, Alkmaar

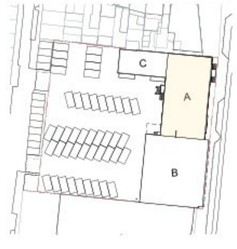

HeikoHulsker & Partners
house of architects

Schotersingel 8, 2021 GE Haarlem
info@hulskerarchitecten.nl www.hulskerarchitecten.nl