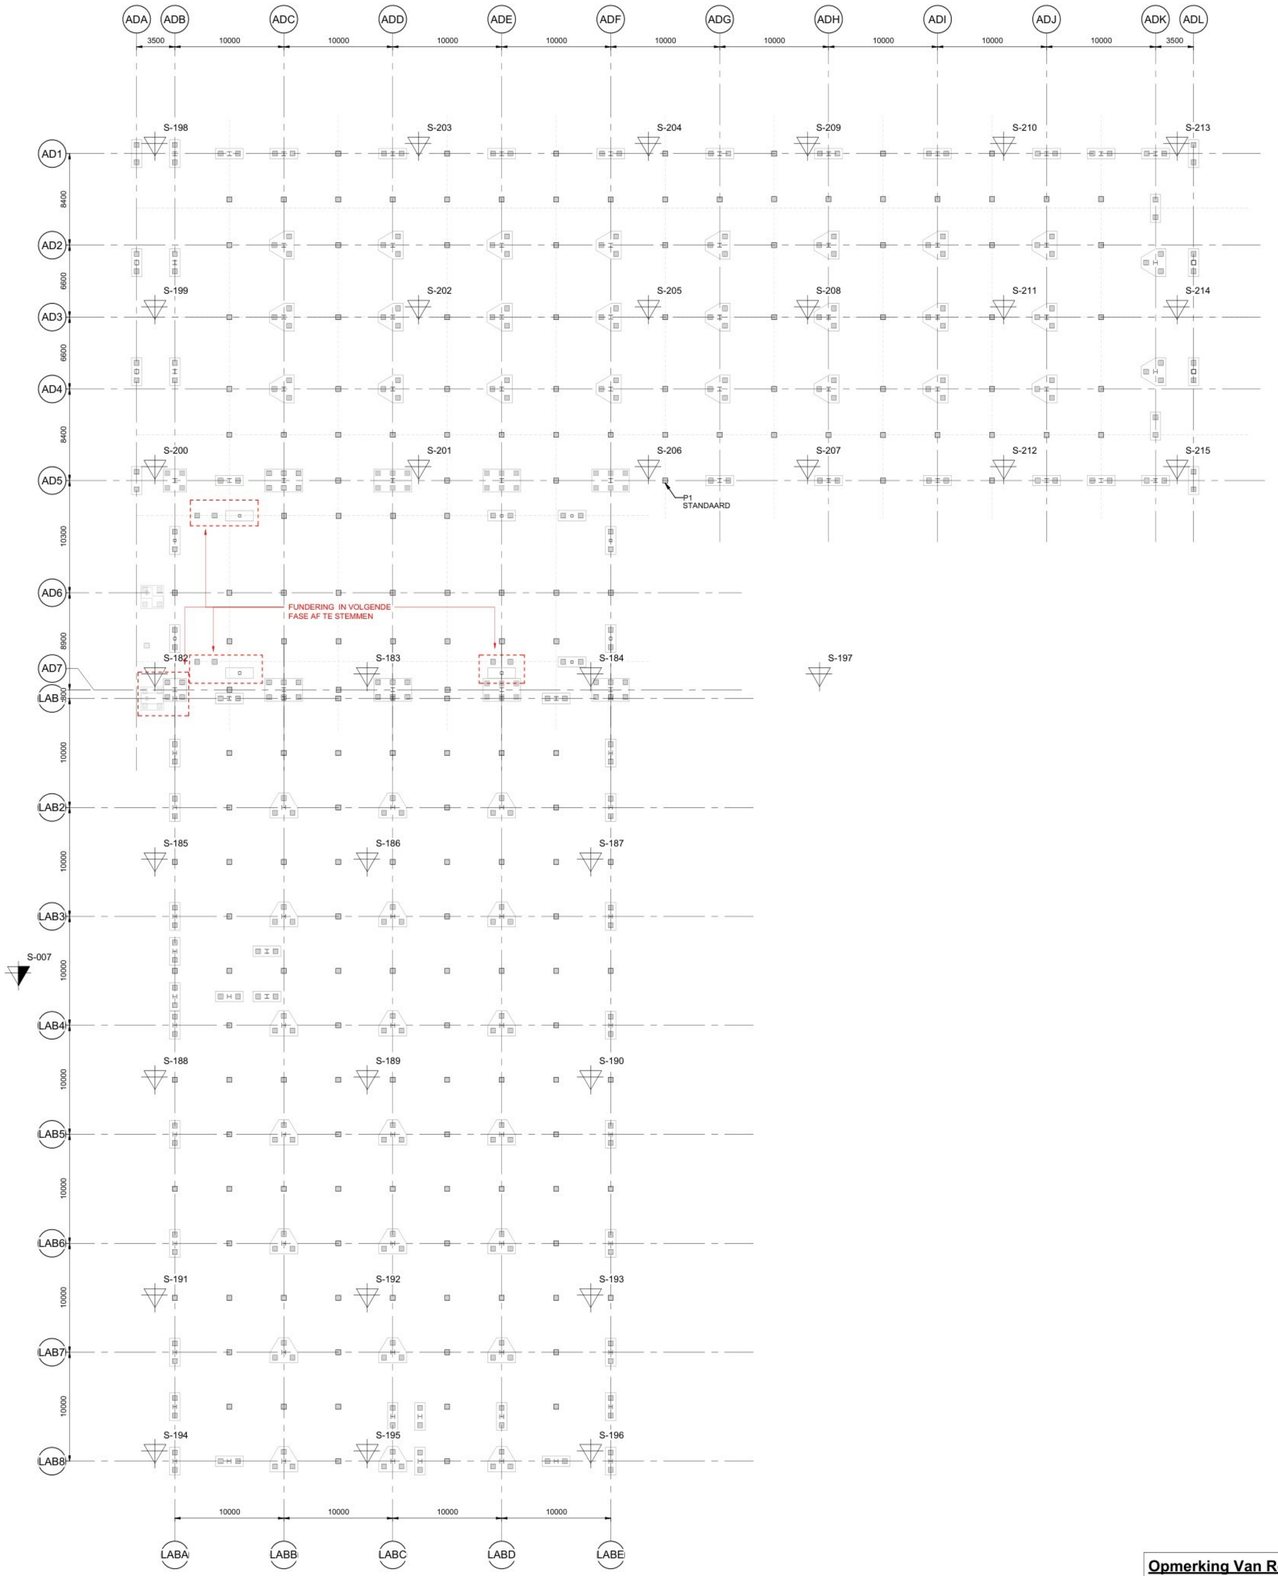


PALENPLAN - BOUWAANVRAAG

SCALE 1 : 200

PREFAB BETON PALEN				
TYPE	AFMETINGEN (mm)		PAALPUNTNIVEAU t.o.v. N.A.P. (mm)	AANTAL
	LENGTE	BREEDTE		
P1	450	450	19000	532

renvooi paalgegevens:


- uit te voeren sondering
- uitgevoerde sondering
- uitgevoerde sondering met kleef
- noordpijl
- aanduiding aardpaal
- bestaande funderingspaal
- begrenzing paalpuntniveau

algemene opmerkingen

- **Alle maten in mm**
- **Peil n.t.b., alle niveau's uitgezet t.o.v. N.A.P.**
- **Maximale toegestane paalafwijking is 50mm (palen dienen het moment t.g.v. deze afwijking op te nemen)**
- **Bestaande funderingspalen dienen nog te worden ingemeten, niet weergegeven op tekening**


voor deze tekening zijn de volgende gegevens gebruikt:

document: **RA25449a Funderingsadvies Eli Lilly Mondrian** datum: **06-02-2026**

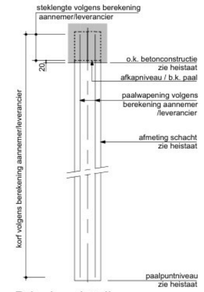

Principe detail
Prefab betonpaal

Opmerking Van Rossum:
-De verantwoordelijkheid voor het constructieve ontwerp berust bij Jacobs Engineering.
-Van Rossum heeft de tekeningen van Jacobs vertaald en geschikt gemaakt voor de aanvraag omgevingsvergunning.
-Tekening op basis van tekeningen en modellen Jacobs Engineering 16-03-2026.

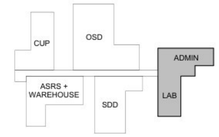

Eli Lilly te Katwijk

R 11936

datum: 03-04-2026
fase: bouwaanvraag
client/owner
RED Company
architect
Powerhouse Company

Jacobs

REV	ZONE	PROJECT NUMBER / DESCRIPTION	CHANGE CONTROL	DATE

REVISIONS

CONFIDENTIAL INFORMATION
THIS DRAWING AND THE IDEAS AND DESIGNS SHOWN THEREON ARE THE EXCLUSIVE PROPERTY OF ELI LILLY AND COMPANY AND ARE NOT TO BE USED, REPRODUCED OR DISCLOSED, EITHER IN WHOLE OR IN PART, WITHOUT THE WRITTEN CONSENT OF ELI LILLY AND COMPANY.


LEIDEN

PALENPLAN - BOUWAANVRAAG

LED01 ADMIN & LED02 LAB

SYSTEM TYPE: NA			EDIFICE/BUILDING: LED01/LED02	LEVEL/FLOOR: LEVEL 00
SUB DISCIPLINE: NA	LOCATION CODE: LED	LOCATION/GRID: NA	CCI CODE: YELLOW	ROOM: NA
CRITICAL QUALITY: NO		ENTERPRISE GROUP: DRY PRODUCTS	DRAWING INTENTION: PROJDOC	DRAWING SCALE: 1 : 200
CRITICAL BUSINESS: NO		EQUIPMENT CLASSIFICATION: NA	ALTERNATE DOCUMENT ID: NA	
CRITICAL HSE: NO		VENDOR: NA	DOCUMENT ID: LED01-SF-00009510	
NON-CRITICAL: YES		ENGINEERING AGENCY DOC ID: NA		

LED01-JAC-S-ZZ-ZZ-001.rvt

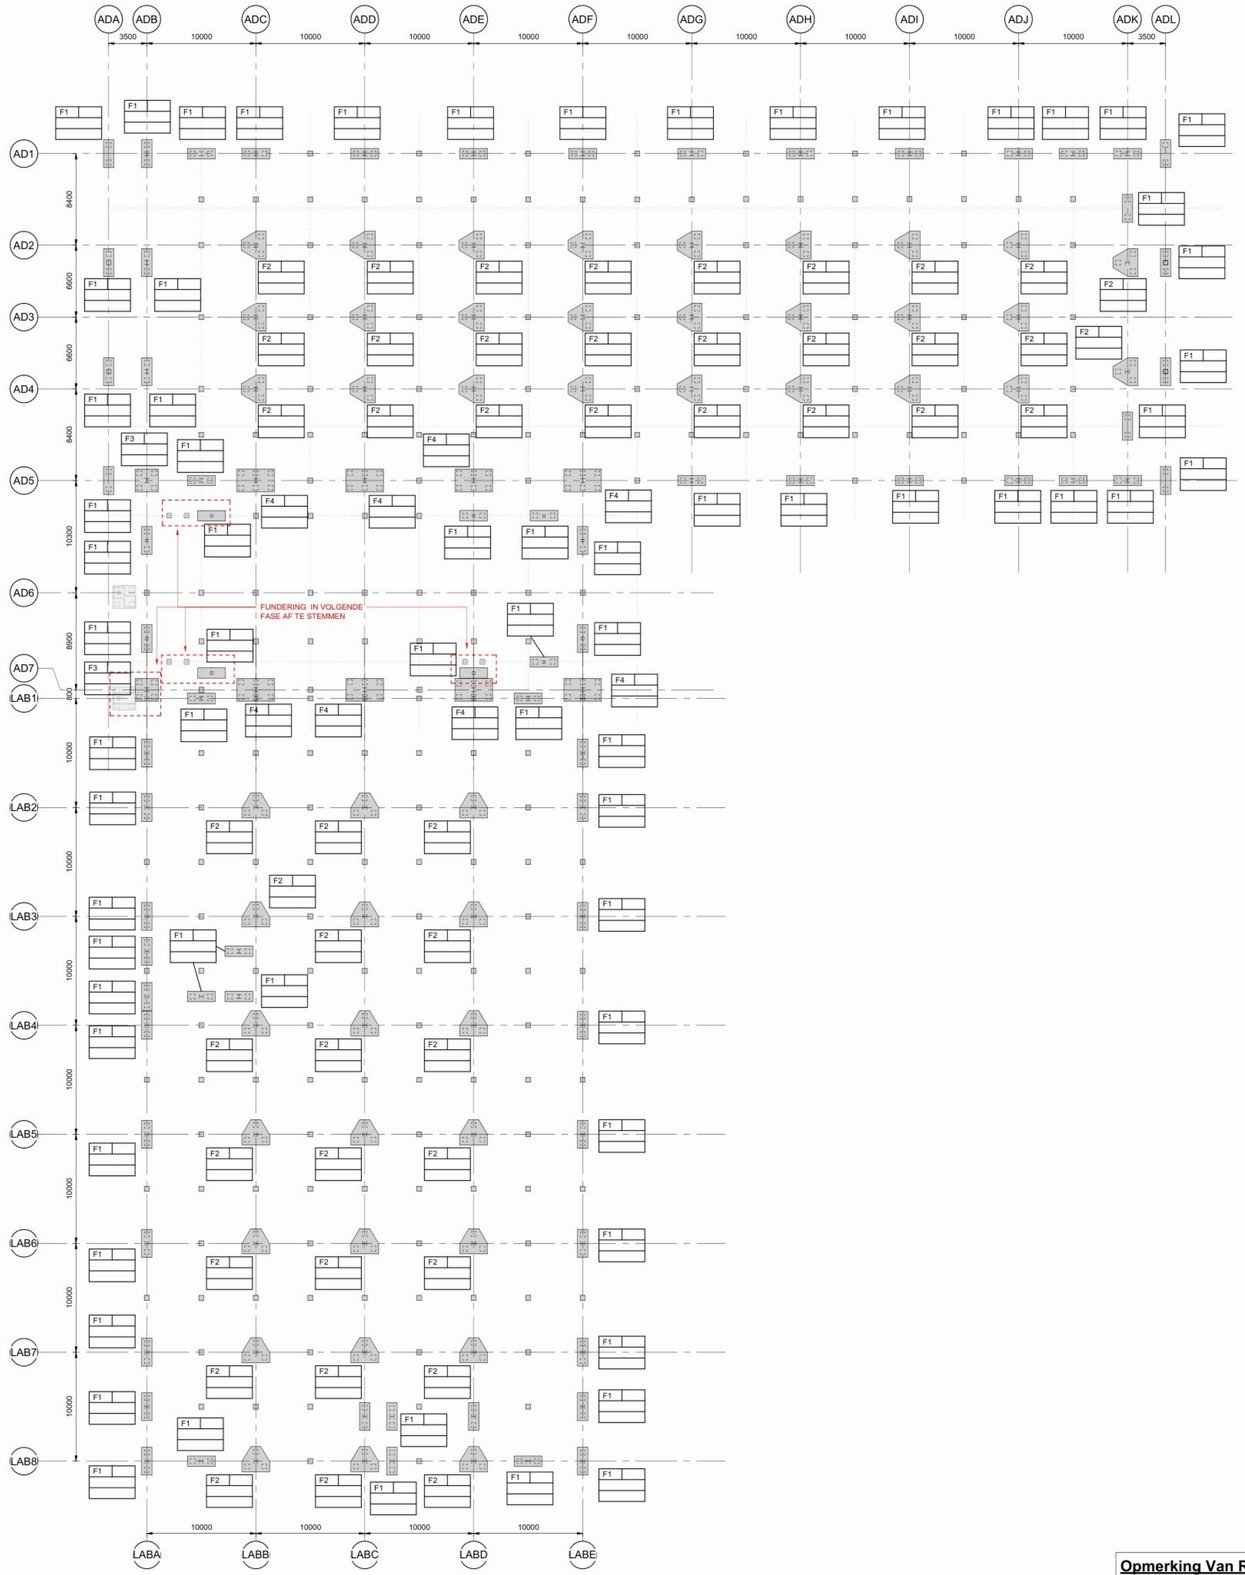

POEREN BOUWAANVRAAG
SCALE 1 : 200


POEREN SCHEMA:

POER TYPE
FX | PEX → POER OPSTORT
TOCP: XX.XXX → PEIL BOVENKANT OPSTORT
TOF: XX.XXX → PEIL BOVENKANT POER


POEREN			
	AFMETINGEN (mm)		
TYPE	LENGTE	BREEDTE	HOOGTE
F1	2550	950	1100
F2	2300	2550	1000
F3	2100	2100	1100
F4	3450	2100	1200

algemene opmerkingen

- Alle maten in mm
- Peil n.t.b., alle niveau's uitgezet t.o.v. N.A.P.
- Brandwerendheidseis hoofddraagconstructie = 60 minuten
- Staalkwaliteit: S355JR binnen en S355J0 buiten (tenzij anders aangegeven)
- Staalkwaliteit: S355J2H binnen en S355J0H buiten voor kokers en buizen, warmgevormd (temp. 920°C)

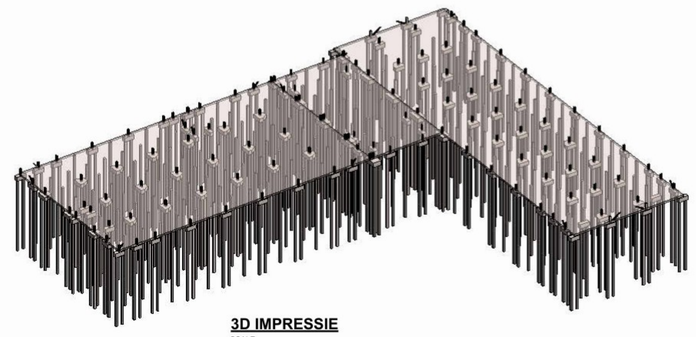

3D IMPRESSIE
SCALE

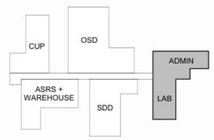

Eli Lilly te Katwijk

R 11936

datum: 03-04-2026
fase: bouwaanvraag

opdrachtgever
RED Company

architect
Powerhouse Company

Jacobs

Opmerking Van Rossum:
-De verantwoordelijkheid voor het constructieve ontwerp berust bij Jacobs Engineering.
-Van Rossum heeft de tekeningen van Jacobs vertaald en geschikt gemaakt voor de aanvraag omgevingsvergunning.
-Tekening op basis van tekeningen en modellen Jacobs Engineering 16-03-2026.

REV.	ZONE	PROJECT NUMBER / DESCRIPTION	CHANGE CONTROL	DATE

REVISIONS

CONFIDENTIAL INFORMATION
THIS DRAWING AND THE IDEAS AND DESIGNS SHOWN THEREON ARE THE EXCLUSIVE PROPERTY OF ELI LILLY AND COMPANY AND ARE NOT TO BE USED, REPRODUCED OR DISCLOSED, EITHER IN WHOLE OR IN PART, WITHOUT THE WRITTEN CONSENT OF ELI LILLY AND COMPANY.


Lilly LEIDEN

POEREN - BOUWAANVRAAG

LED01 ADMIN & LED02 LAB

SYSTEM TYPE: NA				EDIFICE/BUILDING: LED01/LED02	LEVEL/FLOOR: LEVEL 00
SUB DISCIPLINE: NA	LOCATION CODE: LED	LOCATION/GRID: NA		CCI CODE: YELLOW	ROOM: NA
CRITICAL QUALITY: NO		ENTERPRISE GROUP: DRY PRODUCTS		DRAWING INTENTION: PROJDOC	DRAWING SCALE: 1 : 200
CRITICAL BUSINESS: NO		EQUIPMENT CLASSIFICATION: NA		ALTERNATE DOCUMENT ID: NA	
CRITICAL HSE: NO		VENDOR: NA		DOCUMENT ID: LED01-SF-00009511	
NON-CRITICAL: YES		ENGINEERING AGENCY DOC ID: NA			

LED01-JAC-S-ZZ-ZZ-001.rvt

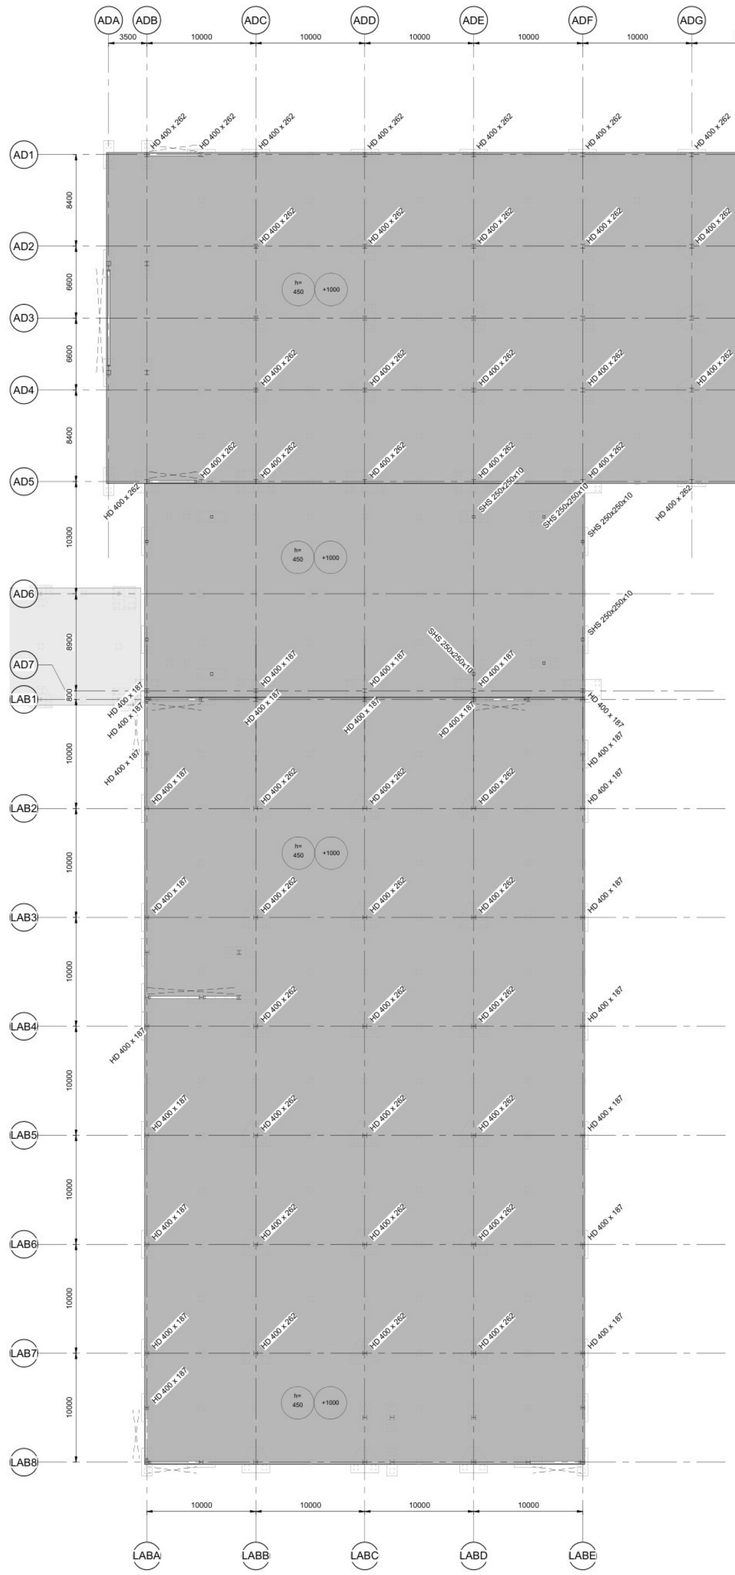


VERDIEPING 00 - BOUWAANVRAAG

SCALE 1 : 200

algemene opmerkingen

- Alle maten in mm
- Peil n.t.b., alle niveau's uitgezet t.o.v. N.A.P.
- Brandwerendheidseis hoofddraagconstructie = 60 minuten
- Staalkwaliteit: S355JR binnen en S355J0 buiten (tenzij anders aangegeven)
- Staalkwaliteit: S355J2H binnen en S355J0H buiten voor kokers en buizen, warmgevormd (temp. 920°C)

Opmerking Van Rossum:
-De verantwoordelijkheid voor het constructieve ontwerp berust bij Jacobs Engineering.
-Van Rossum heeft de tekeningen van Jacobs vertaald en geschikt gemaakt voor de aanvraag omgevingsvergunning.
-Tekening op basis van tekeningen en modellen Jacobs Engineering 16-03-2026.

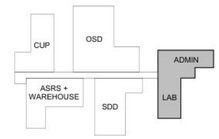

Eli Lilly te Katwijk

11936

datum: 03-04-2026
fase: bouwaanvraag

opdrachtgever
RED Company

architect
Powerhouse Company

Jacobs

REVISIONS

REV.	ZONE	PROJECT NUMBER / DESCRIPTION	CHANGE CONTROL	DATE

CONFIDENTIAL INFORMATION

THIS DRAWING AND THE IDEAS AND DESIGNS SHOWN THEREON ARE THE EXCLUSIVE PROPERTY OF ELI LILLY AND COMPANY AND ARE NOT TO BE USED, REPRODUCED OR DISCLOSED, EITHER IN WHOLE OR IN PART, WITHOUT THE WRITTEN CONSENT OF ELI LILLY AND COMPANY.


LEIDEN

VERDIEPING 00 - BOUWAANVRAAG

LED01 ADMIN & LED02 LAB

SYSTEM TYPE: NA			EDIFICE/BUILDING: LED01/LED02	LEVEL/FLOOR: LEVEL 0.0
SUB DISCIPLINE: NA	LOCATION CODE: LED	LOCATION/GRID: NA	CCI CODE: YELLOW	ROOM: NA
CRITICAL QUALITY: NO		ENTERPRISE GROUP: DRY PRODUCTS	DRAWING INTENTION: PROJDOC	DRAWING SCALE: 1 : 200
CRITICAL BUSINESS: NO		EQUIPMENT CLASSIFICATION: NA	ALTERNATE DOCUMENT ID: NA	
CRITICAL HSE: NO		VENDOR: NA	DOCUMENT ID: LED01-SF-00009512	
NON-CRITICAL: YES		ENGINEERING AGENCY DOC ID: NA		

LED01-JAC-S-ZZ-ZZ-001.rvt

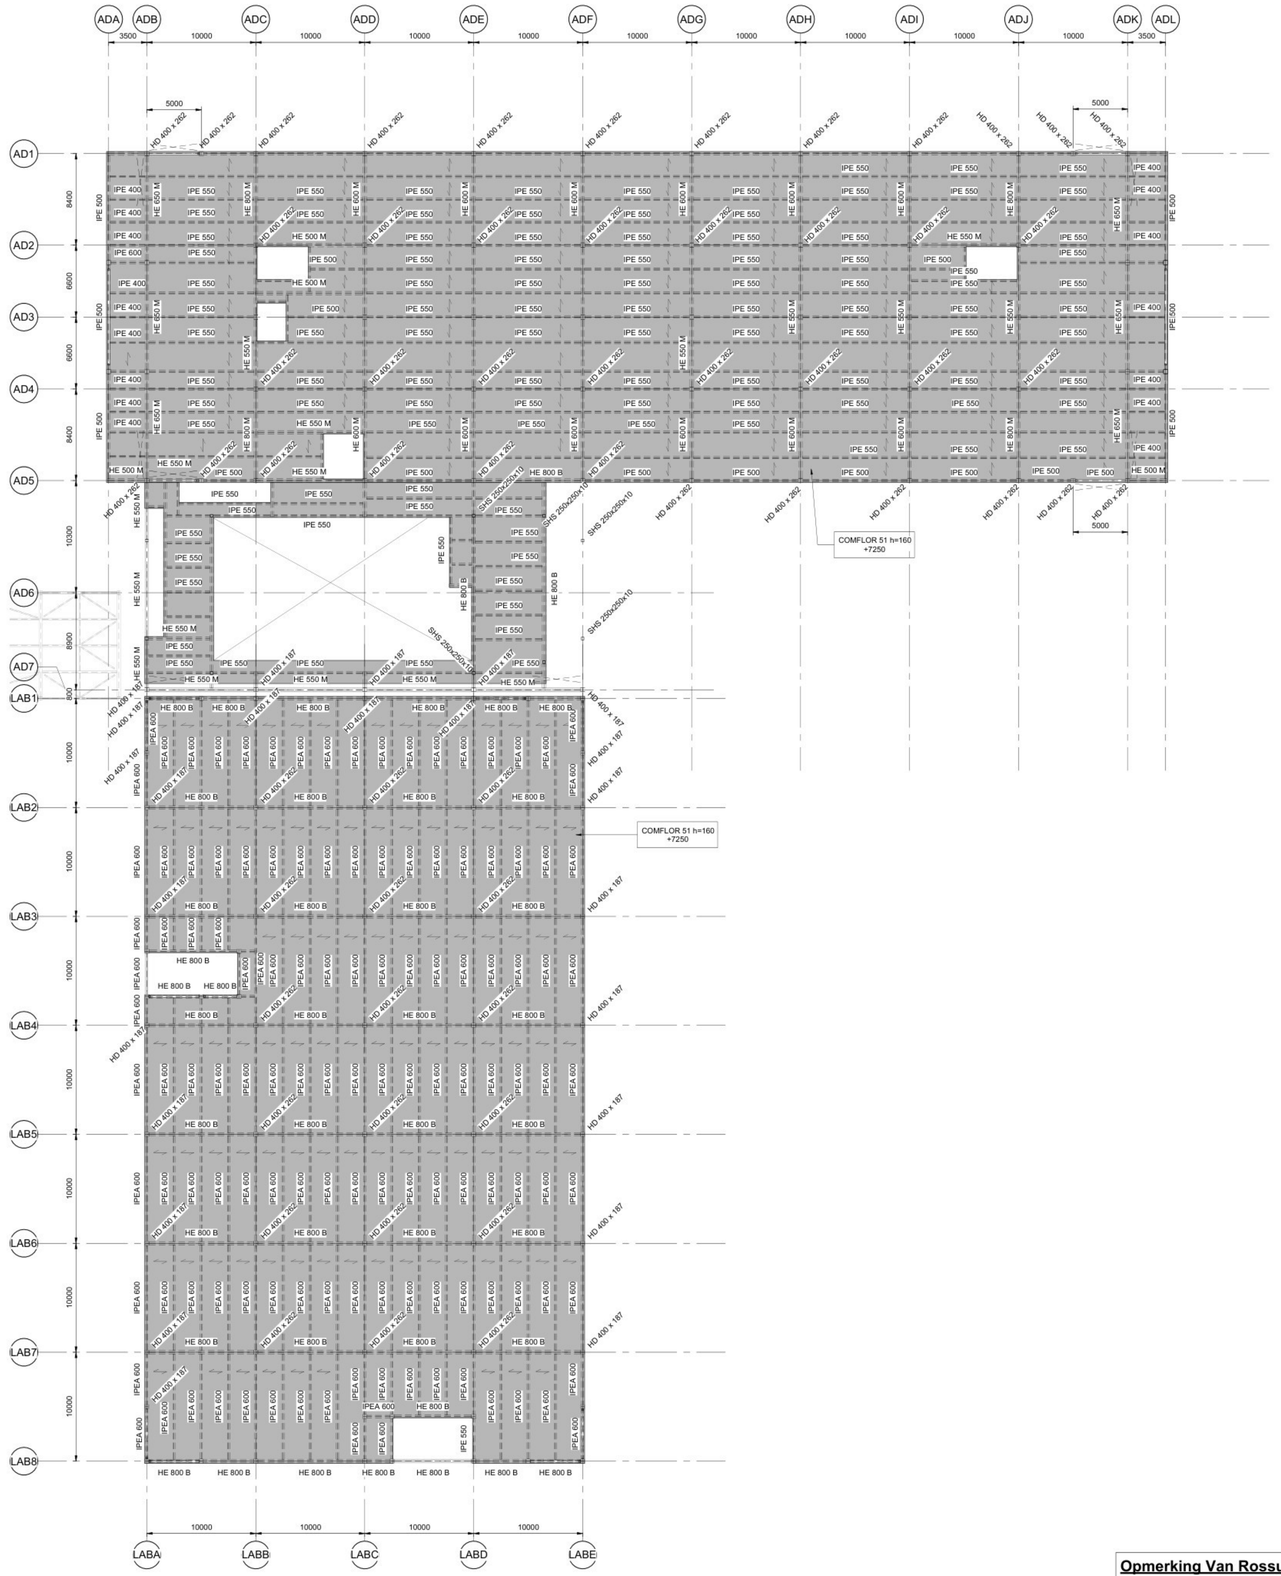


VERDIEPING 05 - BOUWAANVRAAG

SCALE 1 : 200

algemene opmerkingen

- Alle maten in mm
- Peil n.t.b., alle niveau's uitgezet t.o.v. N.A.P.
- Brandwerendheidseis hoofddraagconstructie = 60 minuten
- Staalkwaliteit: S355JR binnen en S355J0 buiten (tenzij anders aangegeven)
- Staalkwaliteit: S355J2H binnen en S355J0H buiten voor kokers en buizen, warmgevormd (temp. 920°C)

Opmerking Van Rossum:
-De verantwoordelijkheid voor het constructieve ontwerp berust bij Jacobs Engineering.
-Van Rossum heeft de tekeningen van Jacobs vertaald en geschikt gemaakt voor de aanvraag omgevingsvergunning.
-Tekening op basis van tekeningen en modellen Jacobs Engineering 16-03-2026.

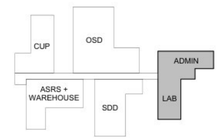

Eli Lilly te Katwijk

R 11936

datum: 03-04-2026
fase: bouwaanvraag

opdrachtgever
RED Company

architect
Powerhouse Company

Jacobs

REV	ZONE	PROJECT NUMBER / DESCRIPTION	CHANGE CONTROL	DATE

REVISIONS

CONFIDENTIAL INFORMATION

THIS DRAWING AND THE IDEAS AND DESIGNS SHOWN THEREON ARE THE EXCLUSIVE PROPERTY OF ELI LILLY AND COMPANY AND ARE NOT TO BE USED, REPRODUCED OR DISCLOSED, EITHER IN WHOLE OR IN PART, WITHOUT THE WRITTEN CONSENT OF ELI LILLY AND COMPANY.


Lilly LEIDEN

VERDIEPING 05 - BOUWAANVRAAG

LED01 ADMIN & LED02 LAB

SYSTEM TYPE: NA			EDIFICE/BUILDING: LED01/LED02	LEVEL/FLOOR: LEVEL 1.0
SUB DISCIPLINE: NA	LOCATION CODE: LED	LOCATION/GRID: NA	CCI CODE: YELLOW	ROOM: NA
CRITICAL QUALITY: NO		ENTERPRISE GROUP: DRY PRODUCTS	DRAWING INTENTION: PROJDOC	DRAWING SCALE: 1 : 200
CRITICAL BUSINESS: NO		EQUIPMENT CLASSIFICATION: NA	ALTERNATE DOCUMENT ID: NA	
CRITICAL HSE: NO		VENDOR: NA	DOCUMENT ID: LED01-SF-00009514	
NON-CRITICAL: YES		ENGINEERING AGENCY DOC ID: NA		

LED01-JAC-S-ZZ-ZZ-001.rvt

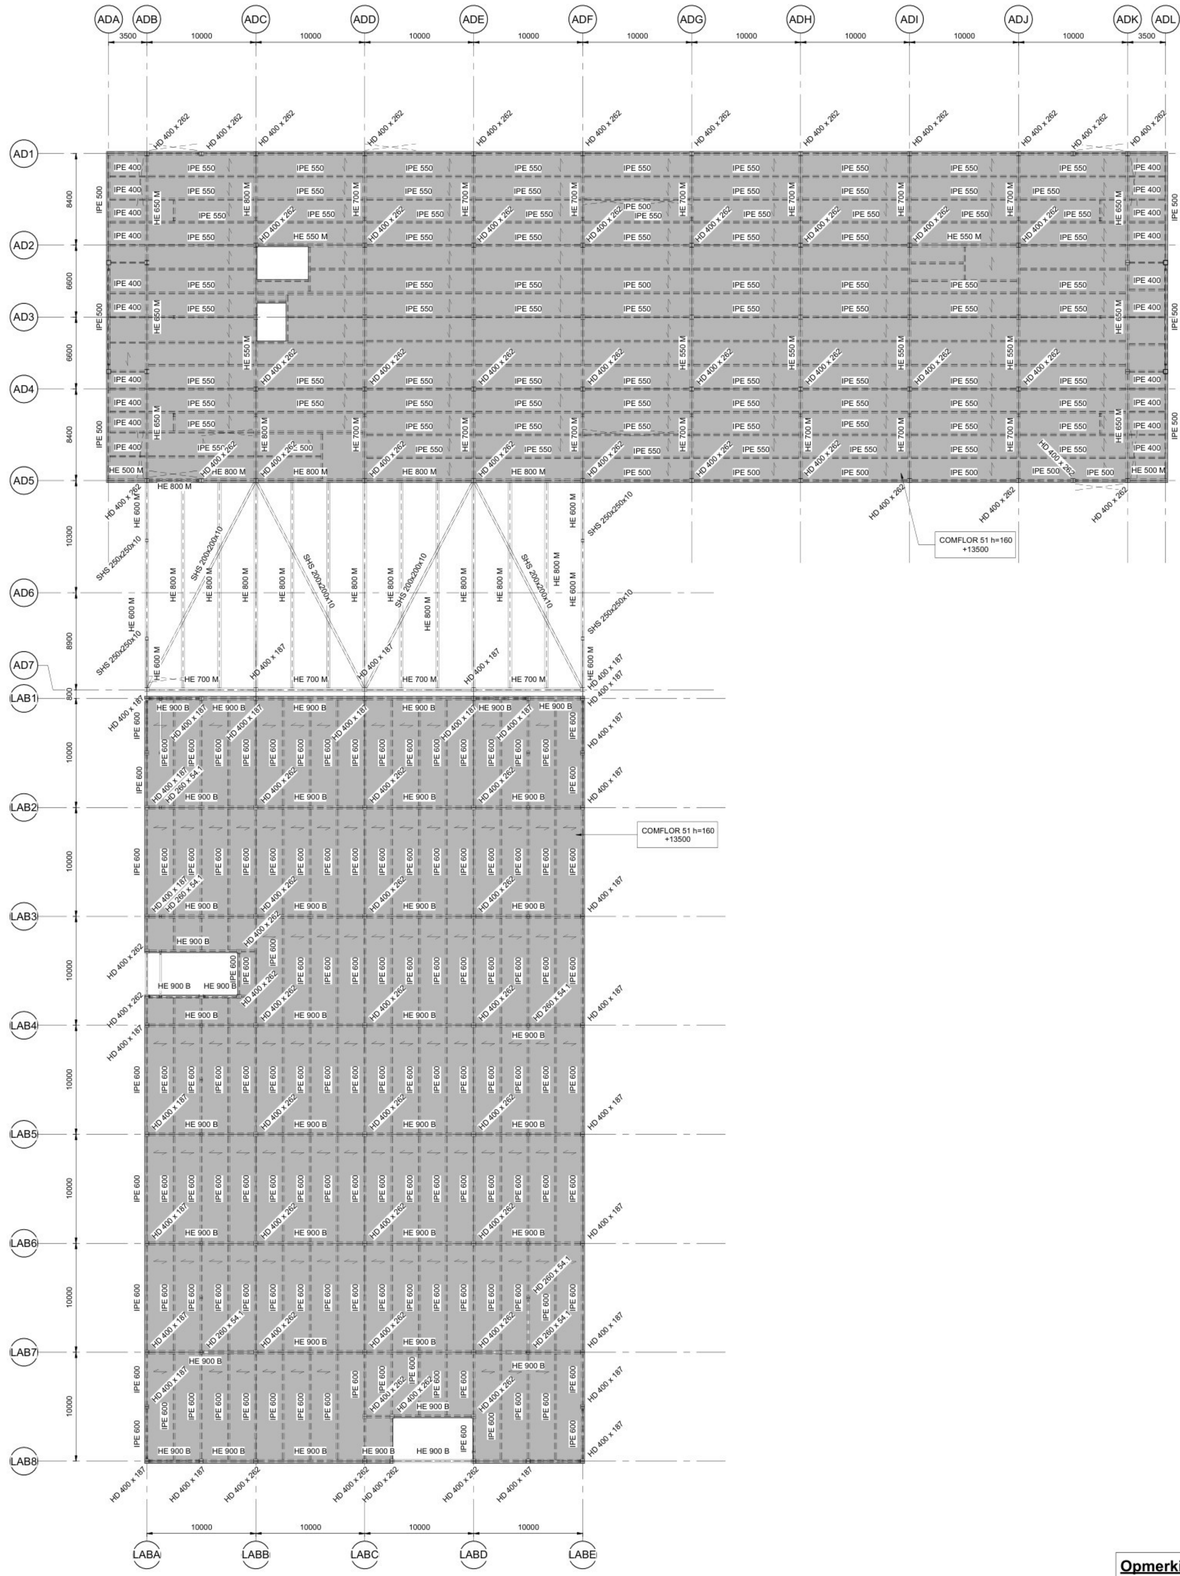


VERDIEPING 10 - BOUWAANVRAAG

SCALE 1 : 200

algemene opmerkingen

- Alle maten in mm
- Peil n.t.b., alle niveau's uitgezet t.o.v. N.A.P.
- Brandwerendheidseis hoofddraagconstructie = 60 minuten
- Staalkwaliteit: S355JR binnen en S355J0 buiten (tenzij anders aangegeven)
- Staalkwaliteit: S355J2H binnen en S355J0H buiten voor kokers en buizen, warmgevormd (temp. 920°C)

Opmerking Van Rossum:
-De verantwoordelijkheid voor het constructieve ontwerp berust bij Jacobs Engineering.
-Van Rossum heeft de tekeningen van Jacobs vertaald en geschikt gemaakt voor de aanvraag omgevingsvergunning.
-Tekening op basis van tekeningen en modellen Jacobs Engineering 16-03-2026.

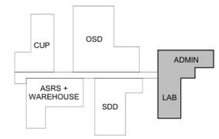

Eli Lilly te Katwijk

R 11936

datum: 03-04-2026
fase: bouwaanvraag

opdrachtgever
RED Company

architect
Powerhouse Company

Jacobs

REV.	ZONE	PROJECT NUMBER / DESCRIPTION	CHANGE CONTROL	DATE

REVISIONS

CONFIDENTIAL INFORMATION

THIS DRAWING AND THE IDEAS AND DESIGNS SHOWN THEREON ARE THE EXCLUSIVE PROPERTY OF ELI LILLY AND COMPANY AND ARE NOT TO BE USED, REPRODUCED OR DISCLOSED, EITHER IN WHOLE OR IN PART, WITHOUT THE WRITTEN CONSENT OF ELI LILLY AND COMPANY.


Lilly LEIDEN

VERDIEPING 10 - BOUWAANVRAAG

LED01 ADMIN & LED02 LAB

SYSTEM TYPE: NA				EDIFICE/BUILDING: LED01/LED02	LEVEL/FLOOR: LEVEL 2.0
SUB DISCIPLINE: NA	LOCATION CODE: LED	LOCATION/GRID: NA		CCI CODE: YELLOW	ROOM: NA
CRITICAL QUALITY: NO		ENTERPRISE GROUP: DRY PRODUCTS		DRAWING INTENTION: PROJDOC	DRAWING SCALE: 1 : 200
CRITICAL BUSINESS: NO		EQUIPMENT CLASSIFICATION: NA		ALTERNATE DOCUMENT ID: NA	
CRITICAL HSE: NO		VENDOR: NA		DOCUMENT ID: LED01-SF-00009516	
NON-CRITICAL: YES		ENGINEERING AGENCY DOC ID: NA			

LED01-JAC-S-ZZ-ZZ-001.rvt

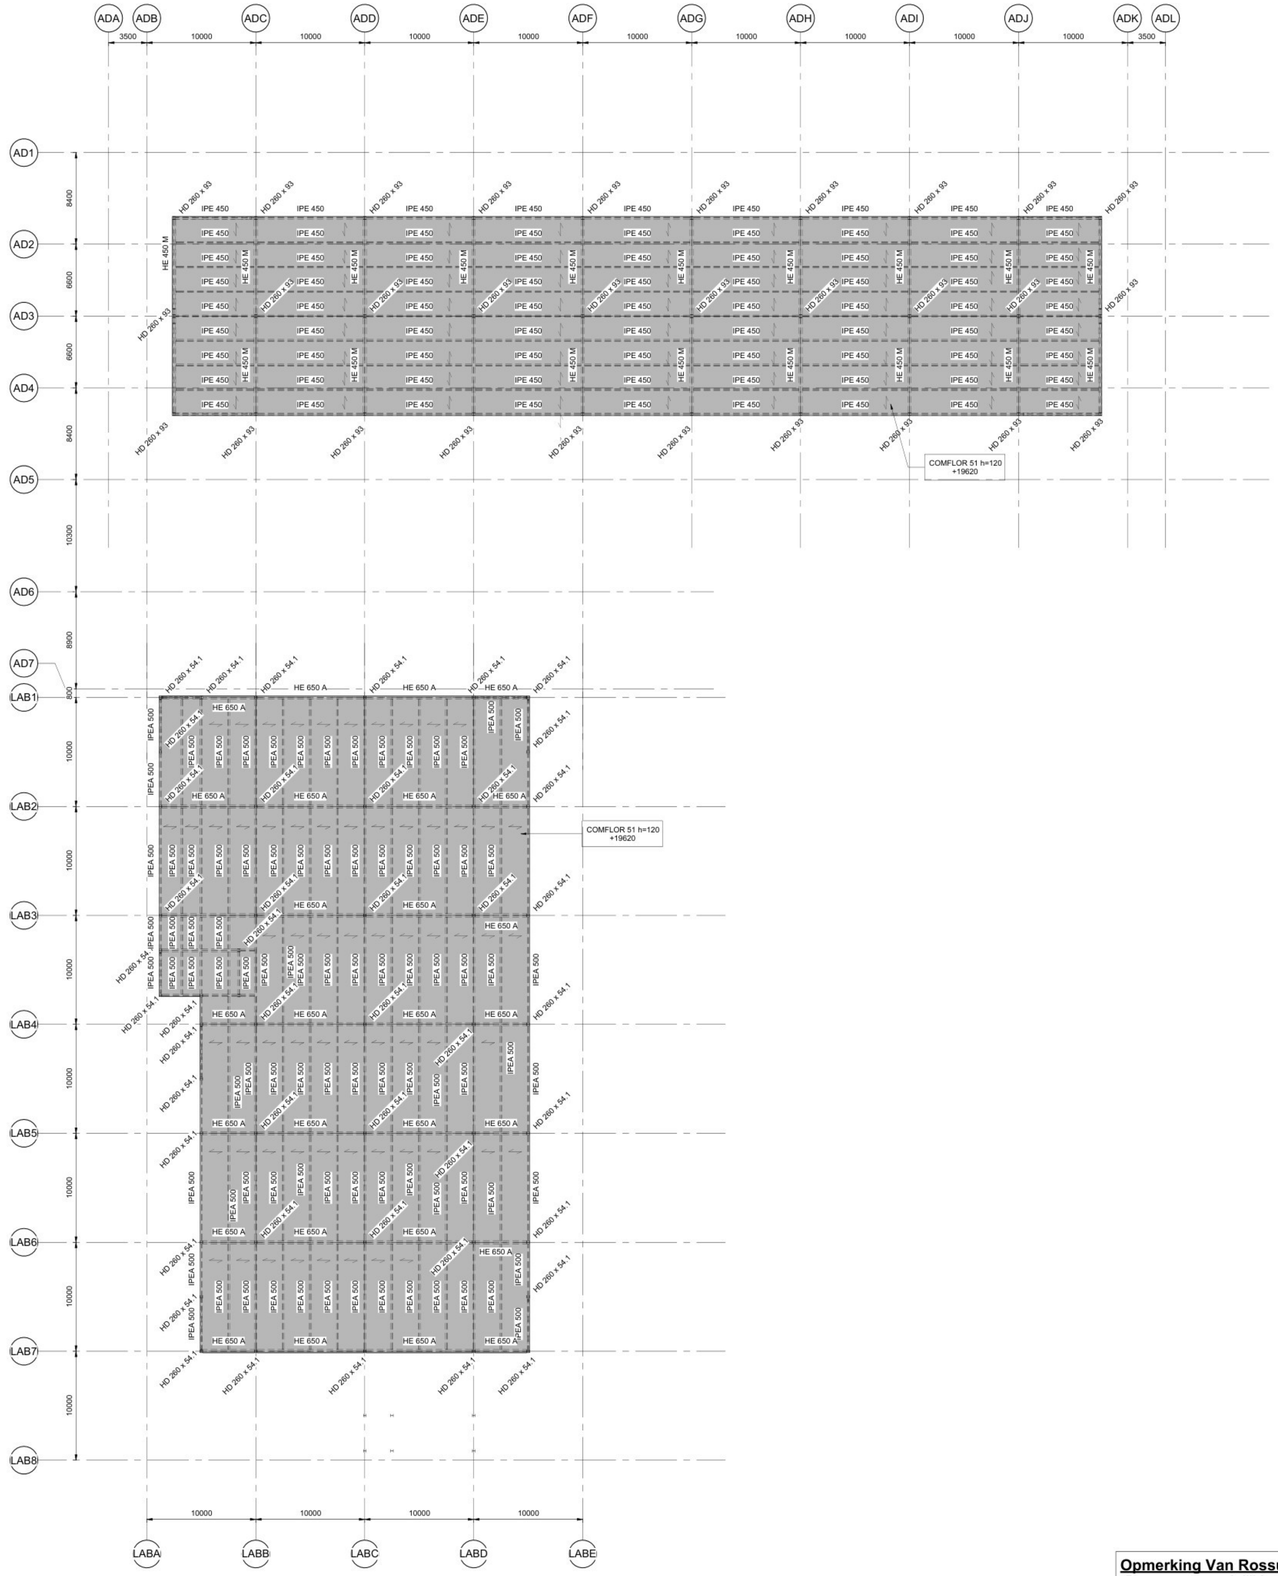


DAK VERDIEPING - BOUWAANVRAAG

SCALE 1 : 200

algemene opmerkingen

- Alle maten in mm
- Peil n.t.b., alle niveau's uitgezet t.o.v. N.A.P.
- Brandwerendheidseis hoofddraagconstructie = 60 minuten
- Staalkwaliteit: S355JR binnen en S355J0 buiten (tenzij anders aangegeven)
- Staalkwaliteit: S355J2H binnen en S355J0H buiten voor kokers en buizen, warmgevormd (temp. 920°C)

Opmerking Van Rossum:
-De verantwoordelijkheid voor het constructieve ontwerp berust bij Jacobs Engineering.
-Van Rossum heeft de tekeningen van Jacobs vertaald en geschikt gemaakt voor de aanvraag omgevingsvergunning.
-Tekening op basis van tekeningen en modellen Jacobs Engineering 16-03-2026.

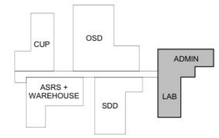

Eli Lilly te Katwijk

R 11936

datum: 03-04-2026
fase: bouwaanvraag

opdrachtgever
RED Company

architect
Powerhouse Company

Jacobs

REV	ZONE	PROJECT NUMBER / DESCRIPTION	CHANGE CONTROL	DATE

REVISIONS

CONFIDENTIAL INFORMATION

THIS DRAWING AND THE IDEAS AND DESIGNS SHOWN THEREON ARE THE EXCLUSIVE PROPERTY OF ELI LILLY AND COMPANY AND ARE NOT TO BE USED, REPRODUCED OR DISCLOSED, EITHER IN WHOLE OR IN PART, WITHOUT THE WRITTEN CONSENT OF ELI LILLY AND COMPANY.


Lilly LEIDEN

DAK VERDIEPING - BOUWAANVRAAG

LED01 ADMIN & LED02 LAB


SYSTEM TYPE: NA			EDIFICE/BUILDING: LED01/LED02	LEVEL/FLOOR: ROOF
SUB DISCIPLINE: NA	LOCATION CODE: LED	LOCATION/GRID: NA	CCI CODE: YELLOW	ROOM: NA
CRITICAL QUALITY: NO		ENTERPRISE GROUP: DRY PRODUCTS	DRAWING INTENTION: PROJDOC	DRAWING SCALE: 1 : 200
CRITICAL BUSINESS: NO		EQUIPMENT CLASSIFICATION: NA	ALTERNATE DOCUMENT ID: NA	
CRITICAL HSE: NO		VENDOR: NA	DOCUMENT ID: LED01-SF-00009518	
NON-CRITICAL: YES		ENGINEERING AGENCY DOC ID: NA		

LED01-JAC-S-ZZ-ZZ-001.rvt

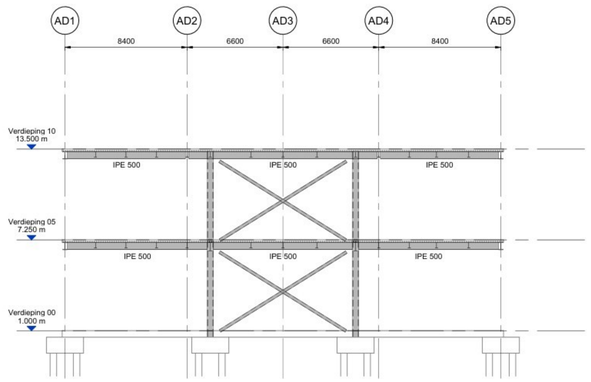


DOORSNEDE AS ADA

SCALE 1 : 150

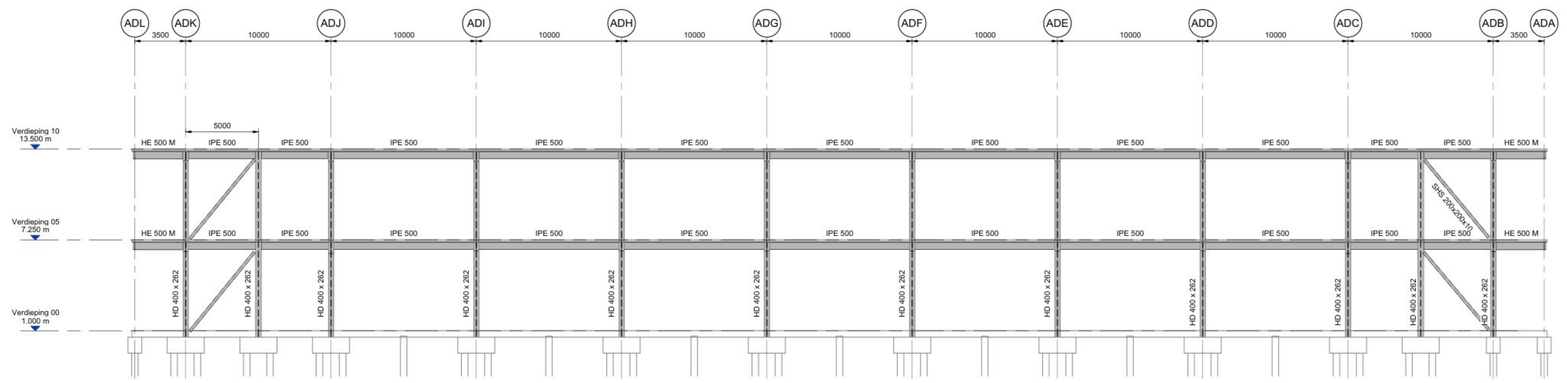


DOORSNEDE AS AD1

SCALE 1 : 150

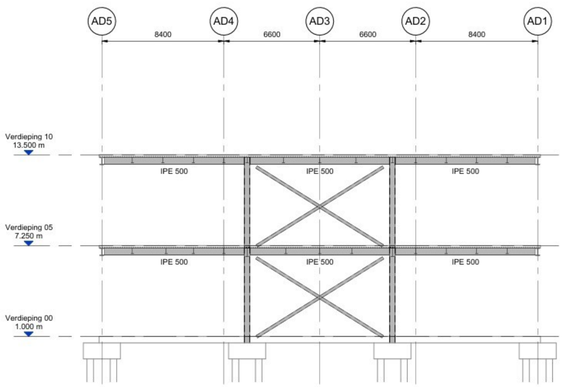


DOORSNEDE AS ADL

SCALE 1 : 150

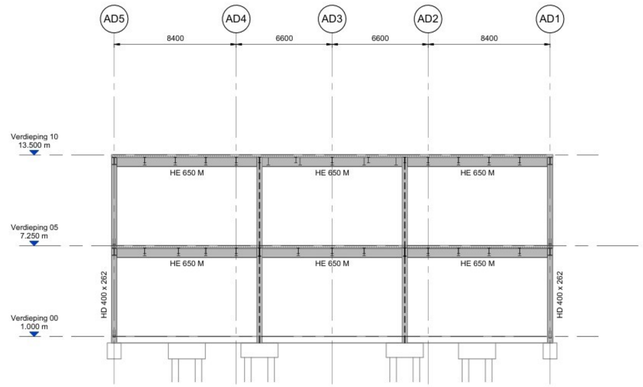

DOORSNEDE AS ADK

SCALE 1 : 150

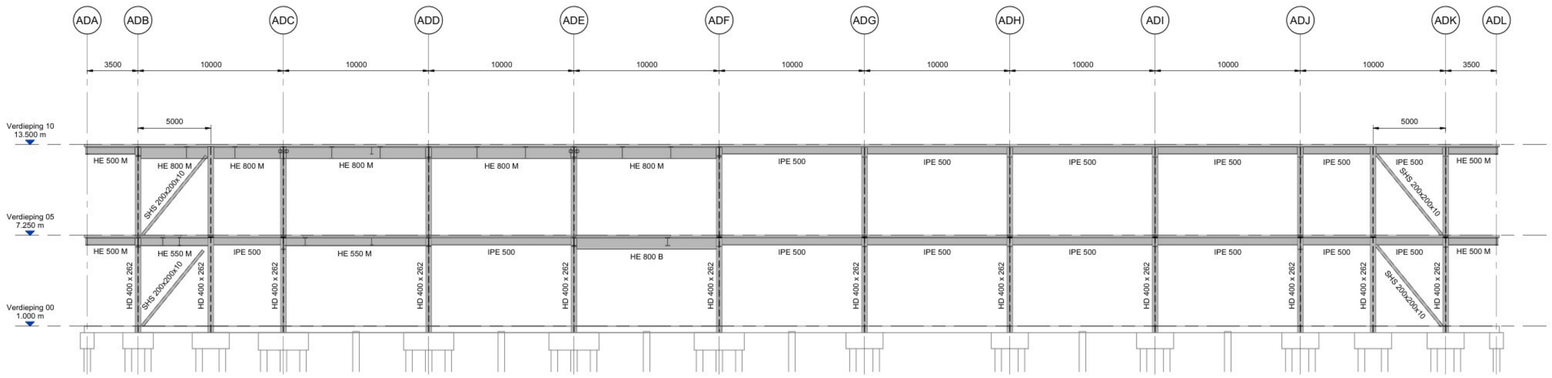


DOORSNEDE AS AD5

SCALE 1 : 150

algemene opmerkingen

- **Alle maten in mm**
- **Peil n.t.b., alle niveau's uitgezet t.o.v. N.A.P.**
- **Brandwerendheidseis hoofddraagconstructie = 60 minuten**
- **Staalkwaliteit: S355JR binnen en S355J0 buiten (tenzij anders aangegeven)**
- **Staalkwaliteit: S355J2H binnen en S355J0H buiten voor kokers en buizen, warmgevormd (temp. 920°C)**

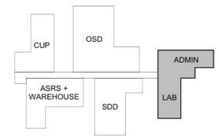

Eli Lilly te Katwijk

11936

datum: 03-04-2026
fase: bouwaanvraag

constructeur
RED Company

architect
Powerhouse Company

Jacobs

Opmerking Van Rossum:
-De verantwoordelijkheid voor het constructieve ontwerp berust bij Jacobs Engineering.
-Van Rossum heeft de tekeningen van Jacobs vertaald en geschikt gemaakt voor de aanvraag omgevingsvergunning.
-Tekening op basis van tekeningen en modellen Jacobs Engineering 16-03-2026.

REV	ZONE	PROJECT NUMBER / DESCRIPTION	CHANGE CONTROL	DATE

REVISIONS

CONFIDENTIAL INFORMATION

THIS DRAWING AND THE IDEAS AND DESIGNS SHOWN THEREON ARE THE EXCLUSIVE PROPERTY OF ELI LILLY AND COMPANY AND ARE NOT TO BE USED, REPRODUCED OR DISCLOSED, EITHER IN WHOLE OR IN PART, WITHOUT THE WRITTEN CONSENT OF ELI LILLY AND COMPANY.

Lilly LEIDEN

DOORSNEDES 1 - BOUWAANVRAAG

LED01 ADMIN & LED02 LAB


SYSTEM TYPE: NA			EDIFICE/BUILDING: LED01/LED02	LEVEL/FLOOR: NA
SUB DISCIPLINE: NA	LOCATION CODE: LED	LOCATION/GRID: NA	CCI CODE: YELLOW	ROOM: NA
CRITICAL QUALITY: NO		ENTERPRISE GROUP: DRY PRODUCTS	DRAWING INTENTION: PROJDOC	DRAWING SCALE: 1 : 200
CRITICAL BUSINESS: NO		EQUIPMENT CLASSIFICATION: NA	ALTERNATE DOCUMENT ID: NA	
CRITICAL HSE: NO		VENDOR: NA	DOCUMENT ID: LED01-SF-00009531	
NON-CRITICAL: YES		ENGINEERING AGENCY DOC ID: NA		

LED01-JAC-S-ZZ-ZZ-001.rvt




DOORSNEDE TUSSEN AS AD4 EN AD5

SCALE 1 : 150

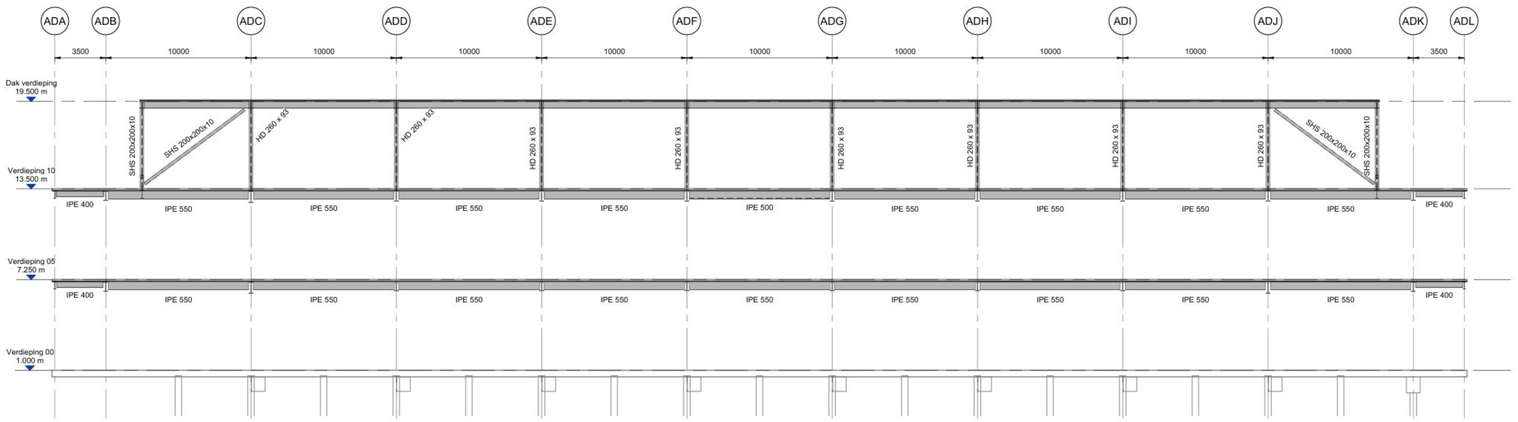

DOORSNED TUSSEN AS AD1 EN AD2

SCALE 1 : 150

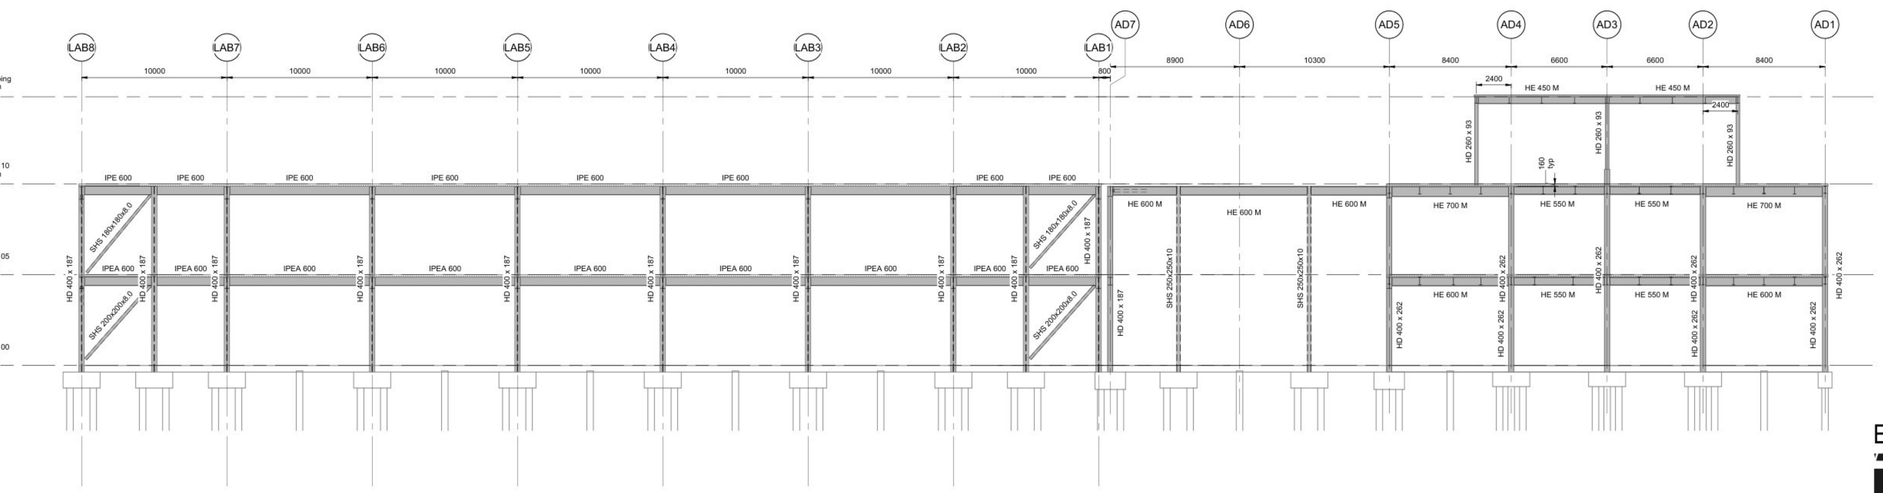


DOORSNEDE AS LABE

SCALE 1 : 150

algemene opmerkingen

- Alle maten in mm
- Peil n.t.b., alle niveau's uitgezet t.o.v. N.A.P.
- Brandwerendheidseis hoofddraagconstructie = 60 minuten
- Staalkwaliteit: S355JR binnen en S355J0 buiten (tenzij anders aangegeven)
- Staalkwaliteit: S355J2H binnen en S355J0H buiten voor kokers en buizen, warmgevormd (temp. 920°C)

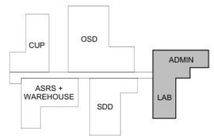

Opmerking Van Rossum:
-De verantwoordelijkheid voor het constructieve ontwerp berust bij Jacobs Engineering.
-Van Rossum heeft de tekeningen van Jacobs vertaald en geschikt gemaakt voor de aanvraag omgevingsvergunning.
-Tekening op basis van tekeningen en modellen Jacobs Engineering 16-03-2026.

Eli Lilly te Katwijk

R 11936

datum: 03-04-2026
fase: bouwaanvraag

opdrachtgever
RED Company

architect
Powerhouse Company

Jacobs

REV	ZONE	PROJECT NUMBER / DESCRIPTION	CHANGE CONTROL	DATE

REVISIONS

CONFIDENTIAL INFORMATION

THIS DRAWING AND THE IDEAS AND DESIGNS SHOWN THEREON ARE THE EXCLUSIVE PROPERTY OF ELI LILLY AND COMPANY AND ARE NOT TO BE USED, REPRODUCED OR DISCLOSED, EITHER IN WHOLE OR IN PART, WITHOUT THE WRITTEN CONSENT OF ELI LILLY AND COMPANY.

Lilly LEIDEN

DOORSNEDES 2 - BOUWAANVRAAG


LED01 ADMIN & LED02 LAB

SYSTEM TYPE: NA			EDIFICE/BUILDING: LED01/LED02		LEVEL/FLOOR: NA
SUB DISCIPLINE: NA	LOCATION CODE: LED	LOCATION/GRID: NA	CCI CODE: YELLOW		ROOM: NA
CRITICAL QUALITY: NO		ENTERPRISE GROUP: DRY PRODUCTS	DRAWING INTENTION: PROJDOC		DRAWING SCALE: 1 : 200
CRITICAL BUSINESS: NO		EQUIPMENT CLASSIFICATION: NA	ALTERNATE DOCUMENT ID: NA		
CRITICAL HSE: NO		VENDOR: NA	DOCUMENT ID: LED01-SF-00009532		
NON-CRITICAL: YES		ENGINEERING AGENCY DOC ID: NA			

LED01-JAC-S-ZZ-ZZ-001.rvt


algemene opmerkingen

- Alle maten in mm
- Peil n.t.b., alle niveau's uitgezet t.o.v. N.A.P.
- Brandwerendheidseis hoofddraagconstructie = 60 minuten
- Staalkwaliteit: S355JR binnen en S355J0 buiten (tenzij anders aangegeven)
- Staalkwaliteit: S355J2H binnen en S355J0H buiten voor kokers en buizen, warmgevormd (temp. 920°C)

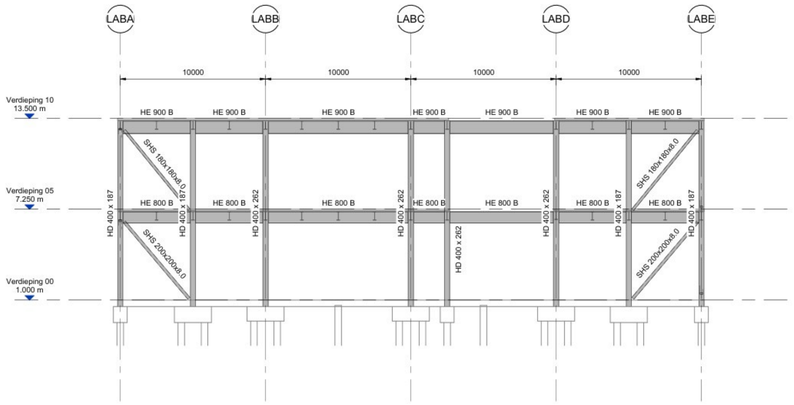


DOORSNEDE AS LAB8

SCALE 1 : 150

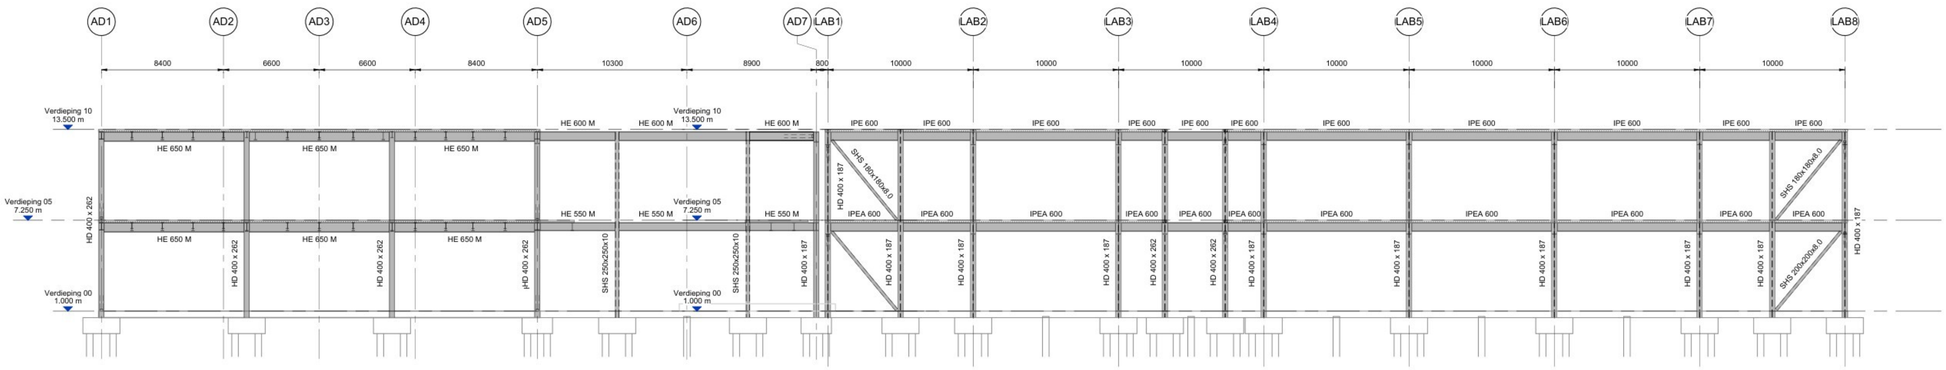


DOORSNEDE AS ADB EN LABA

SCALE 1 : 150

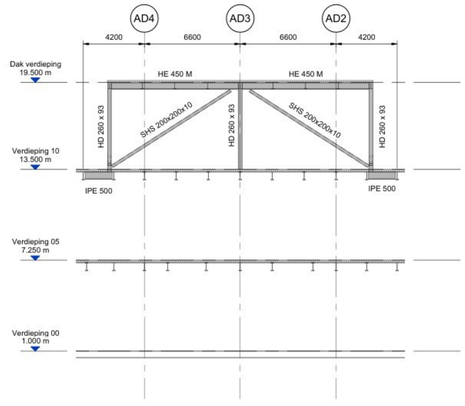


DOORSNEDE TUSSEN AS ADKJ EN ADK

SCALE 1 : 150

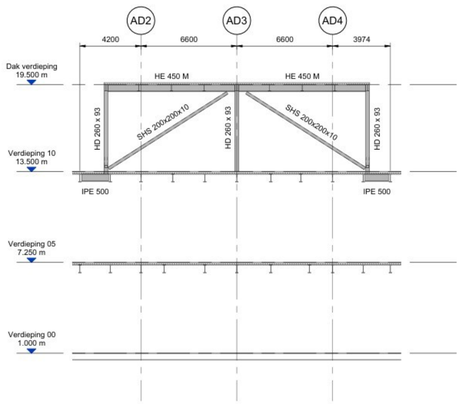


DOORSNEDE TUSSEN AS ADB EN ADC

SCALE 1 : 150

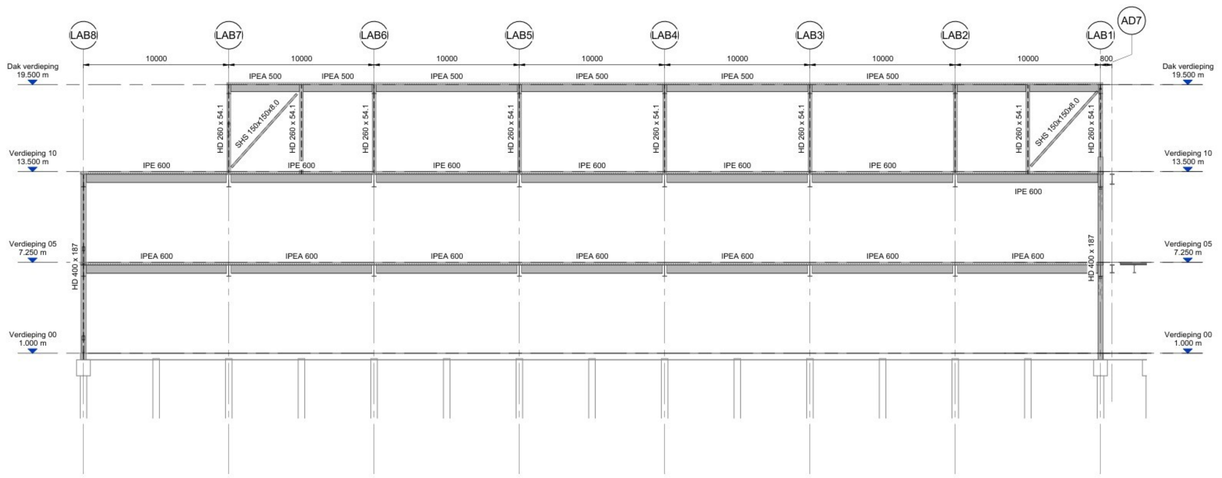

DOORSNEDE TUSSEN AS LABD EN LABE

SCALE 1 : 150

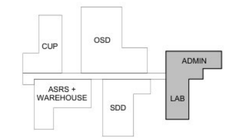

Opmerking Van Rossum:
-De verantwoordelijkheid voor het constructieve ontwerp berust bij Jacobs Engineering.
-Van Rossum heeft de tekeningen van Jacobs vertaald en geschikt gemaakt voor de aanvraag omgevingsvergunning.
-Tekening op basis van tekeningen en modellen Jacobs Engineering 16-03-2026.

Eli Lilly te Katwijk

11936

datum: 03-04-2026
fase: bouwaanvraag

constructeur: RED Company
architect: Powerhouse Company

Jacobs

Lilly LEIDEN

DOORSNEDES 3 - BOUWAANVRAAG

LED01 ADMIN & LED02 LAB

SYSTEM TYPE: NA			EDIFICE/BUILDING: LED01/LED02	LEVEL/FLOOR: NA
SUB DISCIPLINE: NA	LOCATION CODE: LED	LOCATION/GRID: NA	CCI CODE: YELLOW	ROOM: NA
CRITICAL QUALITY: NO		ENTERPRISE GROUP: DRY PRODUCTS	DRAWING INTENTION: PROJDOC	DRAWING SCALE: 1 : 200
CRITICAL BUSINESS: NO		EQUIPMENT CLASSIFICATION: NA	ALTERNATE DOCUMENT ID: NA	
CRITICAL HSE: NO		VENDOR: NA	DOCUMENT ID: LED01-SF-00009533	
NON-CRITICAL: YES		ENGINEERING AGENCY DOC ID: NA		

REV	ZONE	PROJECT NUMBER / DESCRIPTION	CHANGE CONTROL	DATE

REVISIONS

CONFIDENTIAL INFORMATION
THIS DRAWING AND THE IDEAS AND DESIGNS SHOWN THEREON ARE THE EXCLUSIVE PROPERTY OF ELI LILLY AND COMPANY AND ARE NOT TO BE USED, REPRODUCED OR DISCLOSED, EITHER IN WHOLE OR IN PART, WITHOUT THE WRITTEN CONSENT OF ELI LILLY AND COMPANY.

LED01-JAC-S-ZZ-ZZ-001.rvt