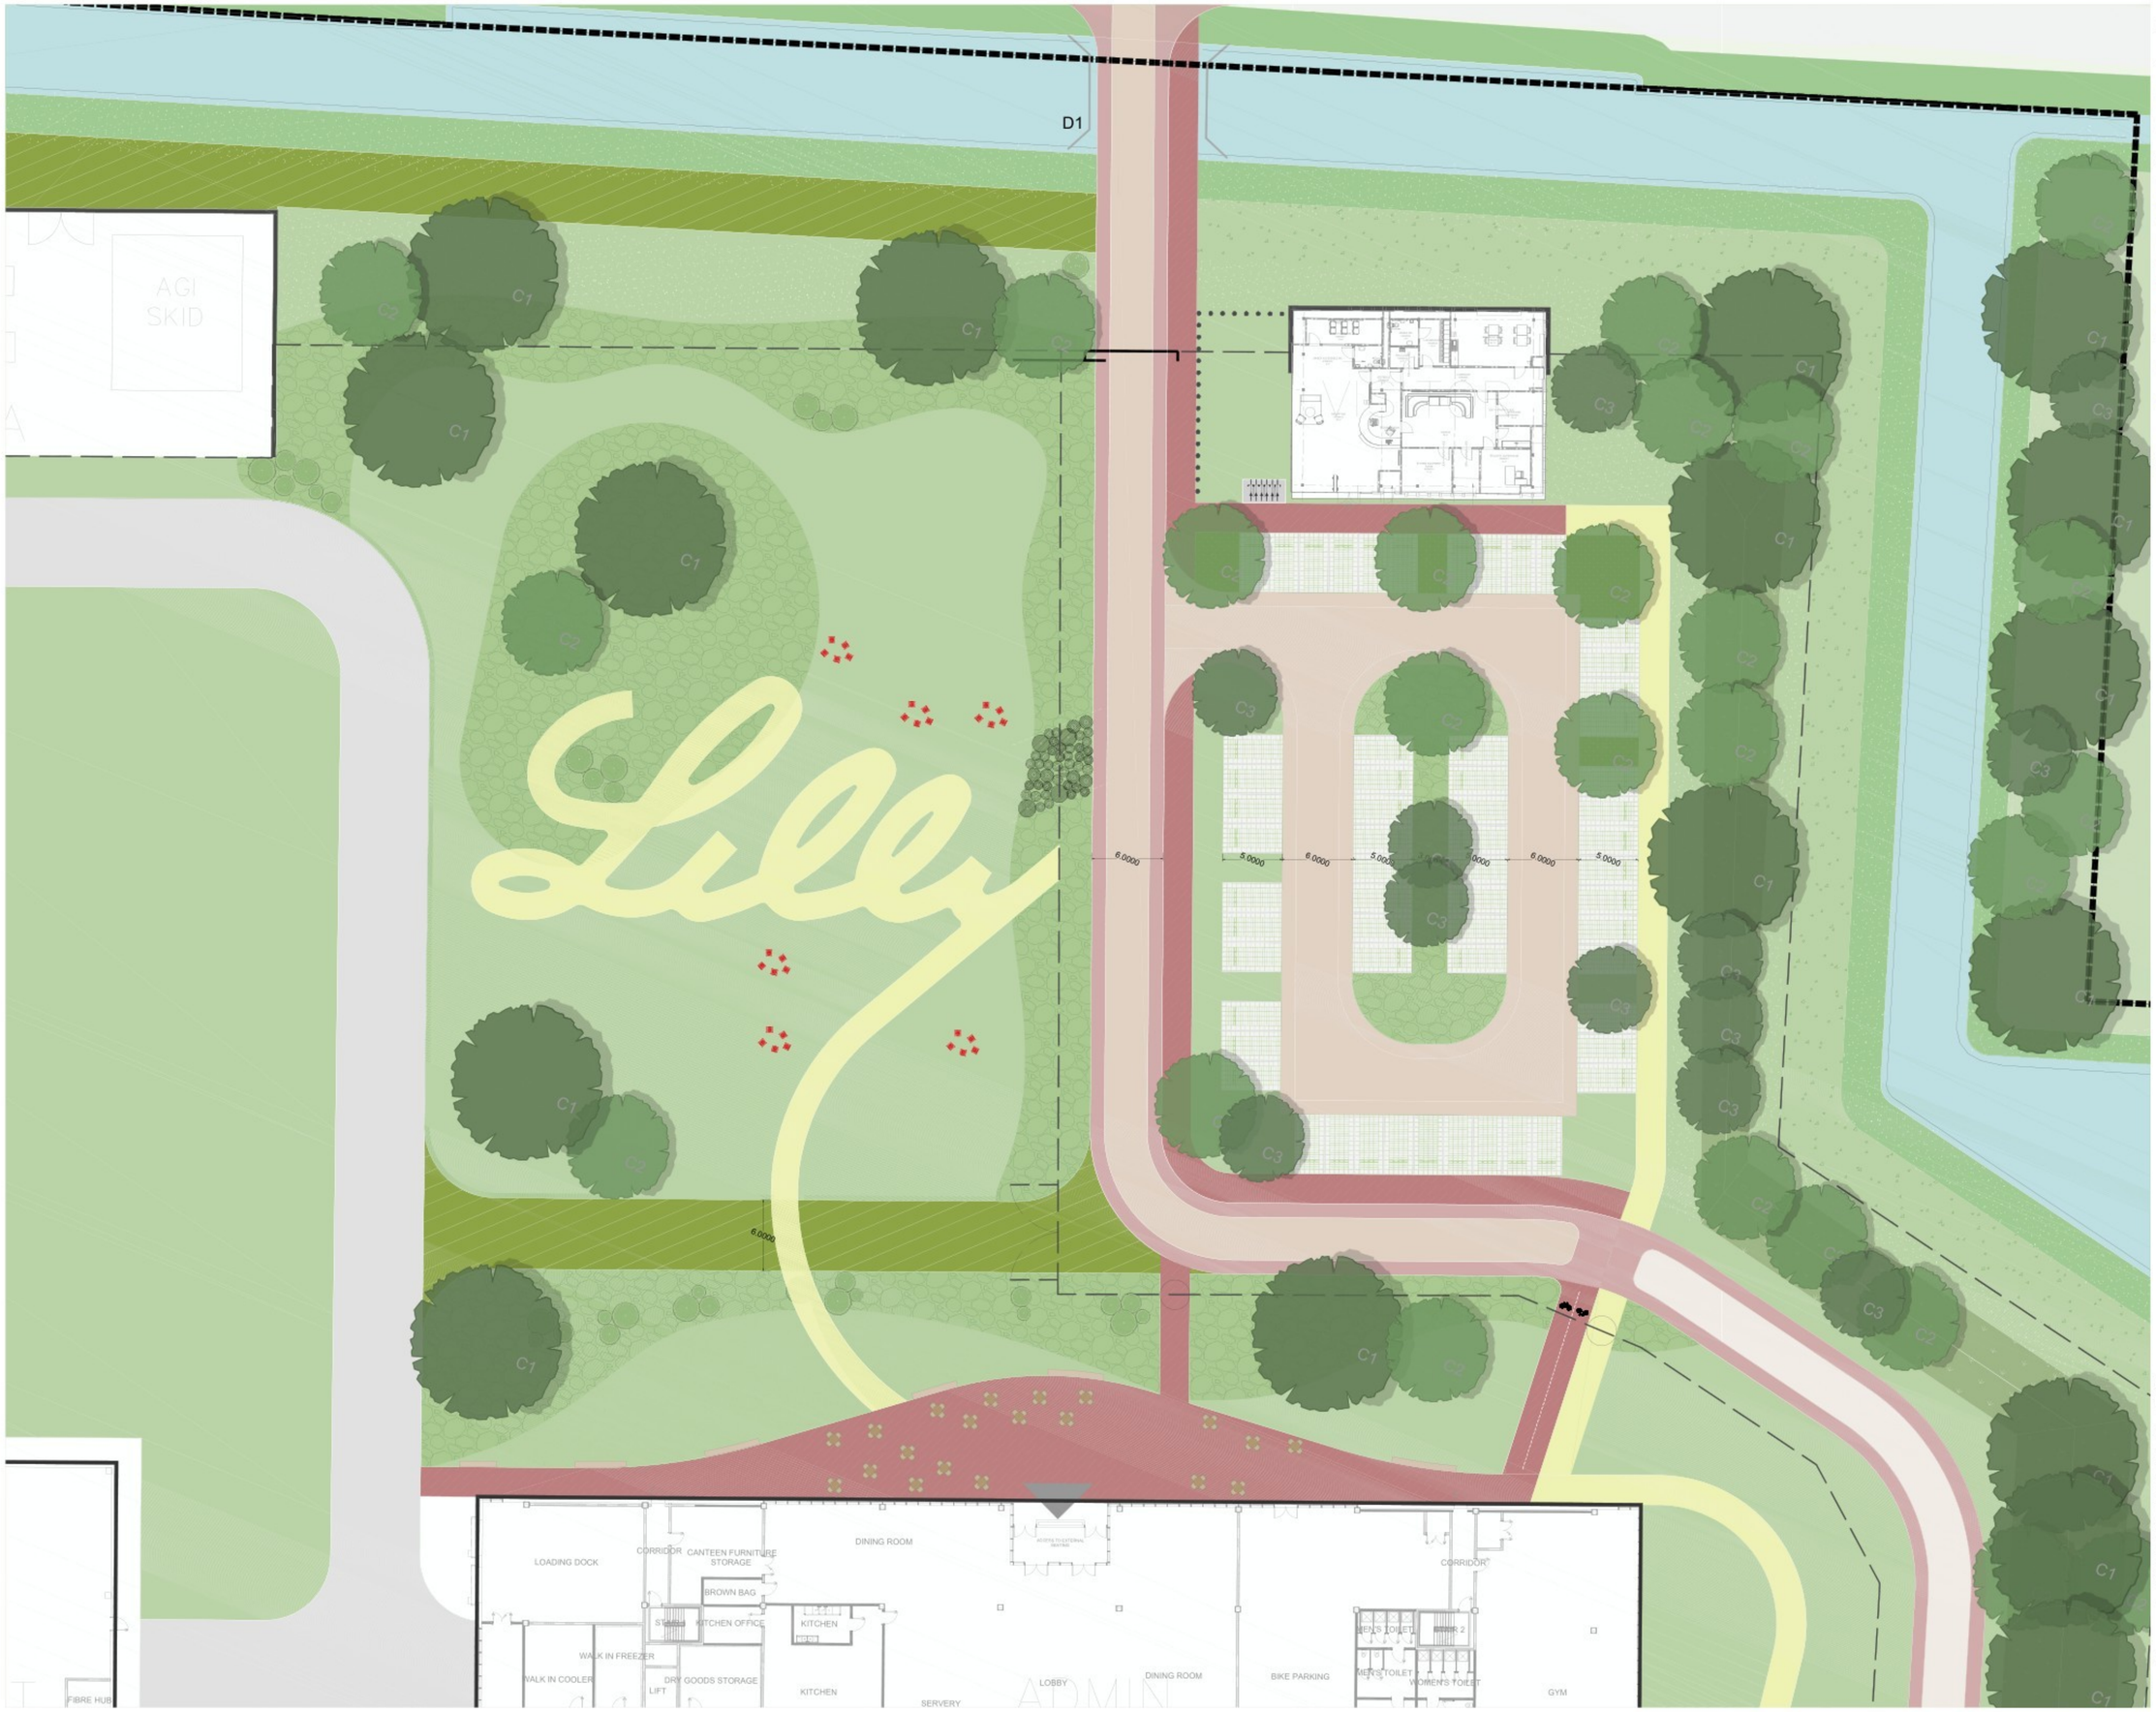


LEGENDA

- Projectgrens
- V1 - Rijbaan - gebakken klinker bruin keiformaat
- V2 - Rijbaan - rabatstrook - gebakken klinker roodbruin - keiformaat
- H1 - Hekwerk - industrieel 3m incl security
- S1 - Schouwstrook - grasland extensief
- S2- Schouwstrook - verhard met grasbeton
- V4 - Halfverharding - aquado neutral
- V3 - Trottoir - gebakken klinker rood - dikformaat
- G1 - Grasland - intensief gazon
- HH - Onderbeplanting heesters 30% groenblijvend
- VP - Vaste beplanting - nectarrijk
- G2 - Grasland - ruig bloemrijk
- B - Bomen inheems - categorie C1, C2, C3
- D - Duikerdam D1, D2, D3
- Indicatie losstaand meubilair ntb
- Vaste beplanting

0 1 5 10

Ontwerp bebouwing cf. tekeningen architect:
Powerhouse Company

Project:
Lilly Mondrian
Opdrachtgever:
Eli Lilly
Adres:
Zijhoek/De Woerd, Katwijk

Tekeningnr:
DO-NI104
Onderwerp:
Entreezone Plankaart

Datum:	Fase:	Status:	Formaat:	Schaal:
29_05_2026	DO	00	A1	1:250

LAP
Landscape & Urban Design
Posthoornstraat 19
3011 WD Rotterdam
info@laplab.eu
www.laplab.eu