
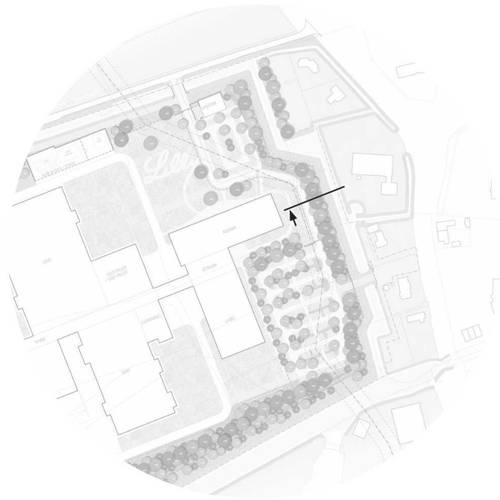


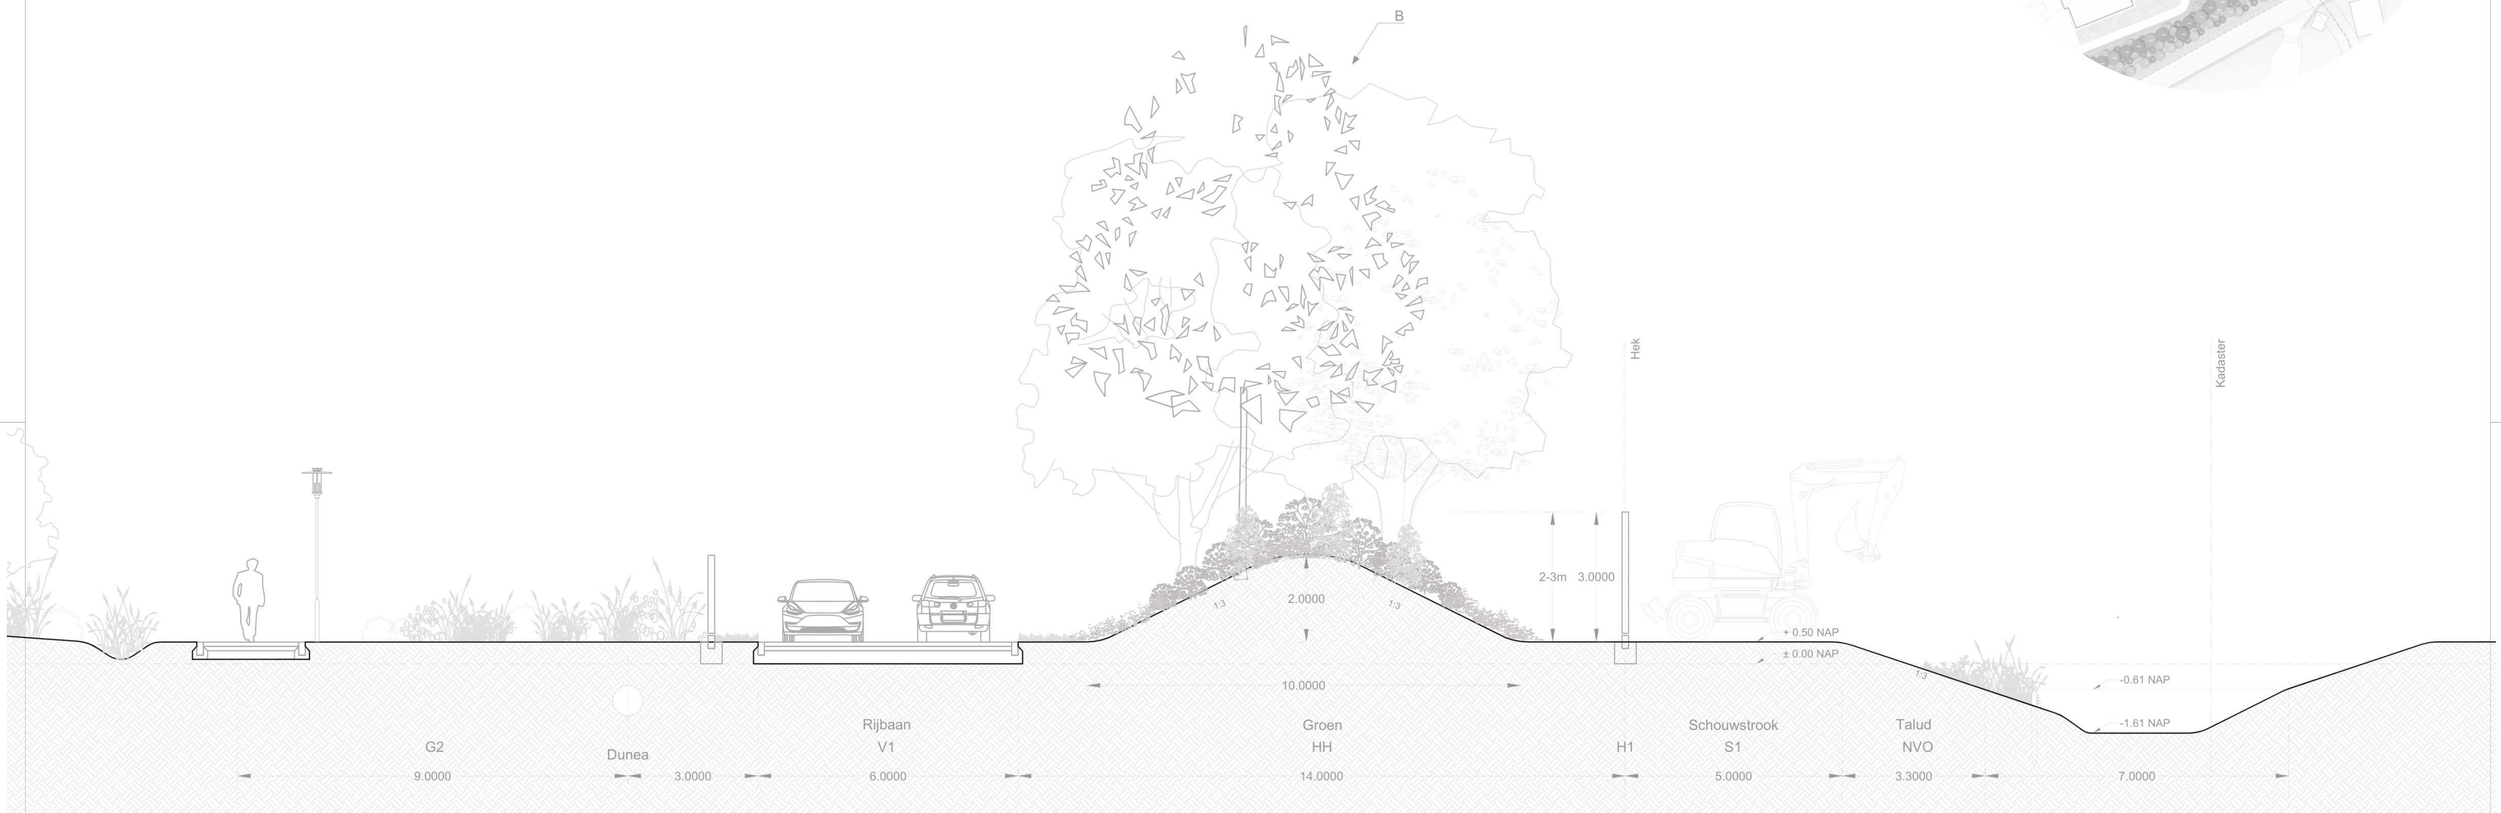

Profiel 1

G2 - Grasland - ruig bloemrijk
S1 - Schouwstrook - grasland extensief
NVO - Natuurvriendelijke oever - NVO HHR
HH - Onderbeplanting heesters 30% groenblijvend
V1 - Rijbaan - gebakken klinker bruin - keiformaat
H1 - Hekwerk - industrieel 3m incl security
B - Bomen inheems - categorie C1, C2, C3

Project:
Lilly - Mondrian

Opdrachtgever:
Eli Lilly

Adres:
Zijlhoek/De Woerd, Katwijk

Tekeningnr:
DO-NI-200

Onderwerp:
Profiel 1

Datum:	Fase:	Status:	Formaat:	Schaal:
29-05-2026	DO	00	A0	1:100

www.laplab.eu
LAP
Landscape & Urban Design

Posthoornstraat 19
3011 WD Rotterdam
info@laplab.eu
www.laplab.eu