


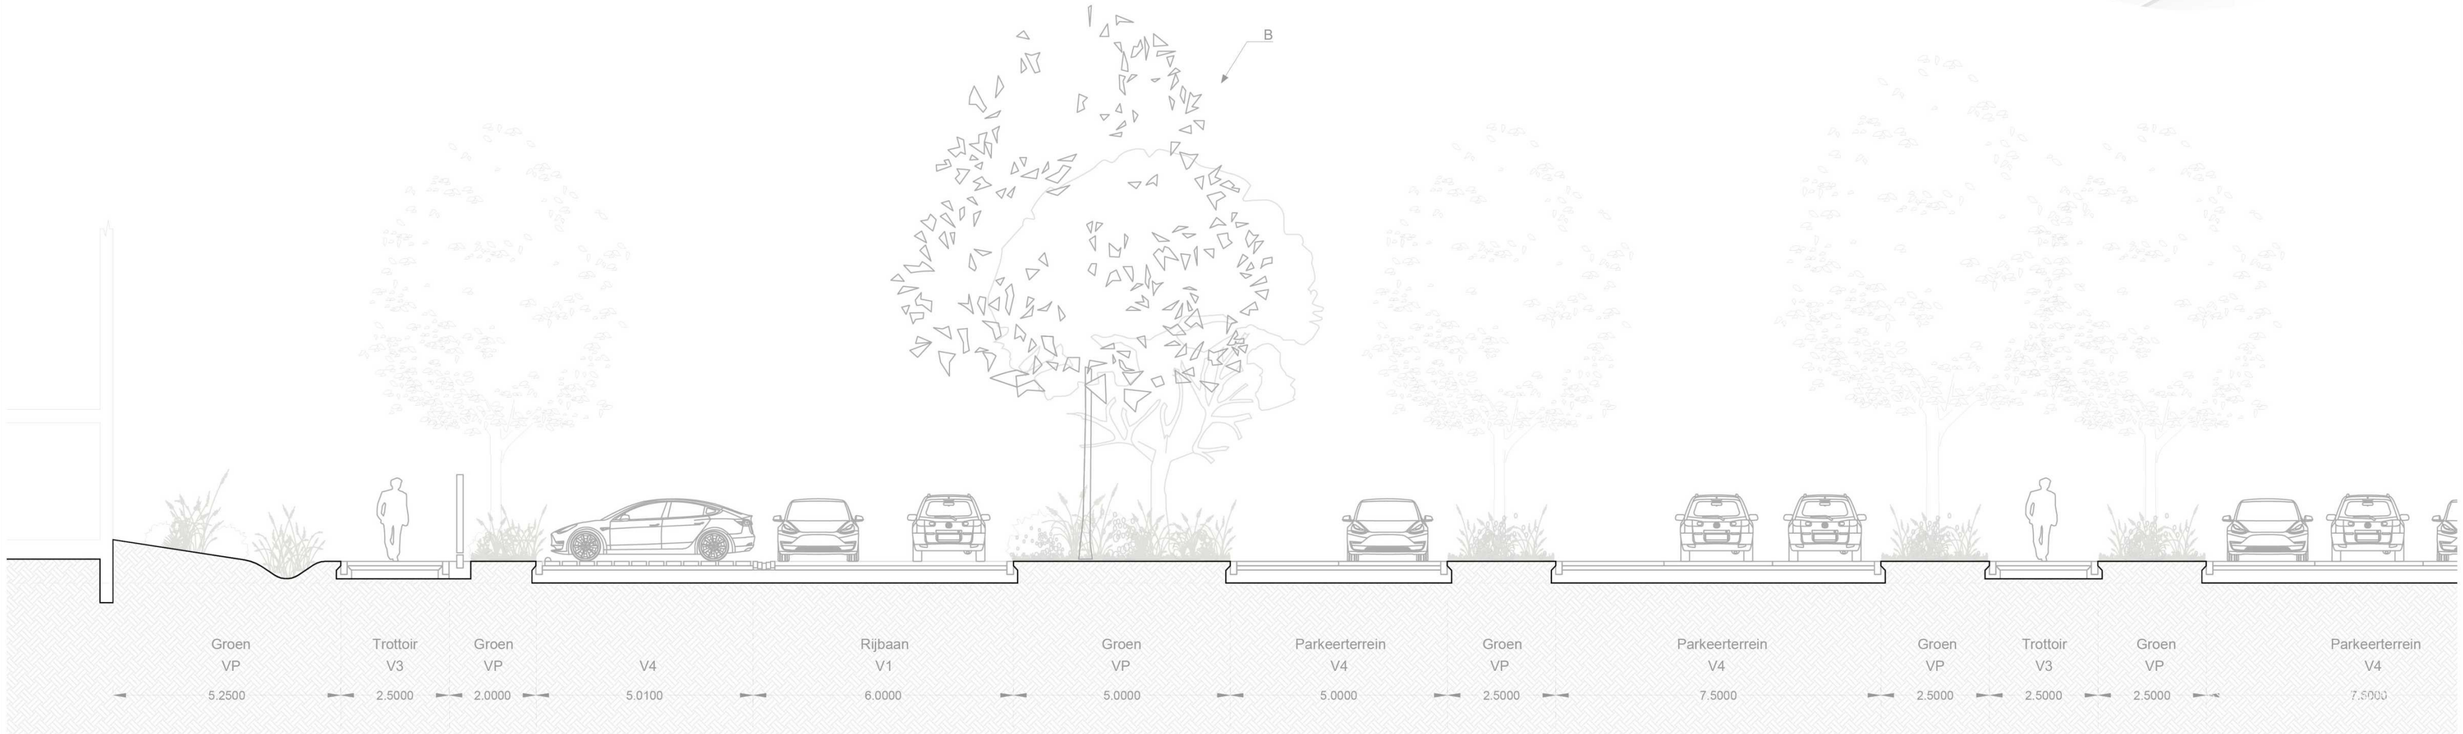

Profiel 2 (deel 2)

VP - Vaste beplanting - nectarrijk
V1 - Rijbaan - gebakken klinker bruin - keiformaat
V3 - Trottoir - gebakken klinker rood - dikformaat
V4 - Halfverharding - aquado neutral
H2 - Hekwerk - elegant
BS - Boom solitair - speciaal Cs

Project:
Lilly - Mondrian

Opdrachtgever:
Eli Lilly

Adres:
Zijlhoek/De Woerd, Katwijk

Tekeningnr:
DO-NI-202

Onderwerp:
Profiel 2.2

Datum:	Fase:	Status:	Formaat:	Schaal:
29-05-2026	DO	00	A0	1:100

www.laplab.eu
LAP
Landscape & Urban Design

Posthoornstraat 19
3011 WD Rotterdam
info@laplab.eu
www.laplab.eu