


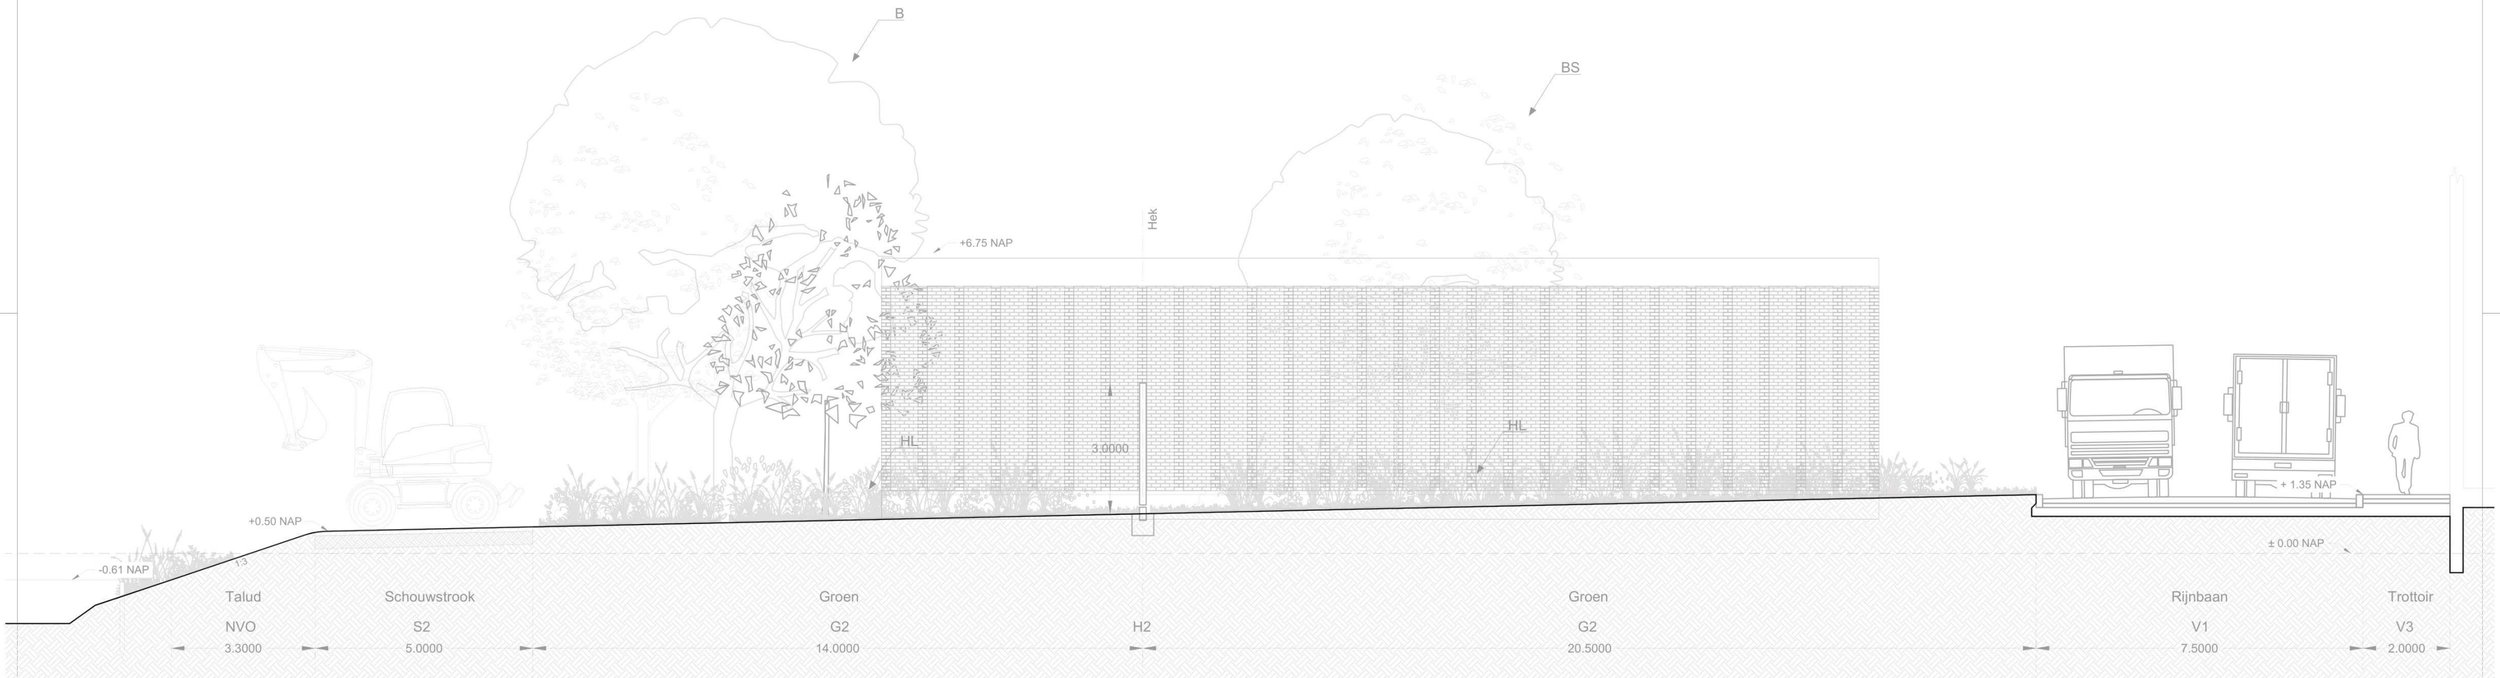

Profiel 6

G2 - Grasland - ruig bloemrijk
S2- Schouwstrook - verhard met grasbeton
NVO - Natuurvriendelijke oever - NVO HHR
HL - Heester beplanting laag
V1 - Rijbaan - gebakken klinker bruin - keiformaat
V3 - Trottoir - gebakken klinker rood - dikformaat
H2 - Hekwerk - elegant
B - Bomen inheems - categorie C1, C2, C3
BS - Boom solitair - speciaal Cs

Project:
Lilly - Mondrian

Opdrachtgever:
Eli Lilly

Adres:
Zijlhoek/De Woerd, Katwijk

Tekeningnr:
DO-NI-206

Onderwerp:
Profiel 6

Datum:	Fase:	Status:	Formaat:	Schaal:
29-05-2026	DO	00	A0	1:100

www.laplab.eu
LAP
Landscape & Urban Design

Posthoornstraat 19
3011 WD Rotterdam
info@laplab.eu
www.laplab.eu