


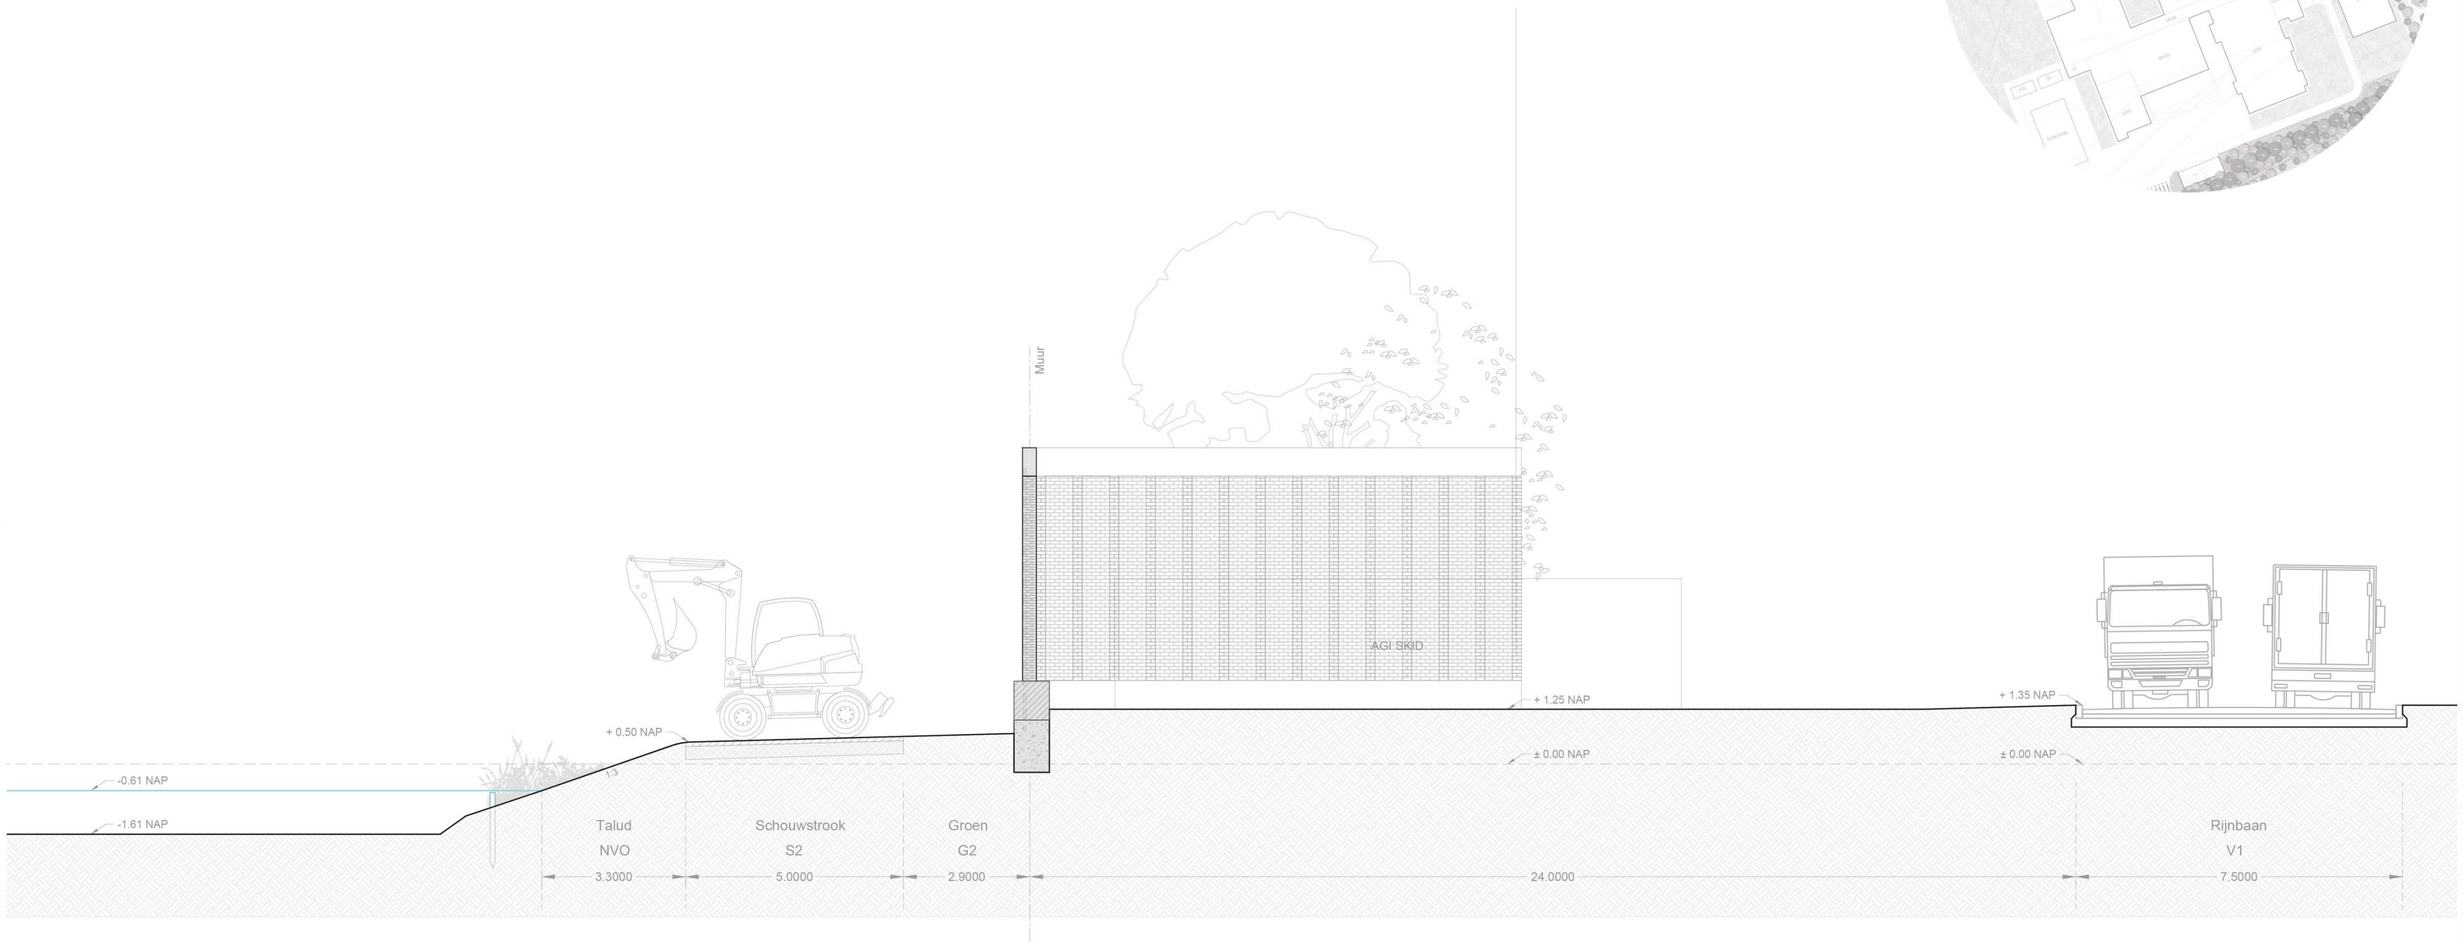

Profiel 7

G2 - Grasland - ruig bloemrijk
S2- Schouwstrook - verhard met grasbeton
NVO - Natuurvriendelijke oever - NVO HHR
V1 - Rijbaan - gebakken klinker bruin - keiformaat

Project:
Lilly - Mondrian

Opdrachtgever:
Eli Lilly

Adres:
Zijlhoek/De Woerd, Katwijk

Tekeningnr:
DO-NI-207

Onderwerp:
Profiel 7

Datum:	Fase:	Status:	Formaat:	Schaal:
29-05-2026	DO	00	A0	1:100

LAP
www.laplab.eu
Landscape & Urban Design

Posthoornstraat 19
3011 WD Rotterdam
info@laplab.eu
www.laplab.eu