




Duiker. D1 - Profiel 1 (1:50)

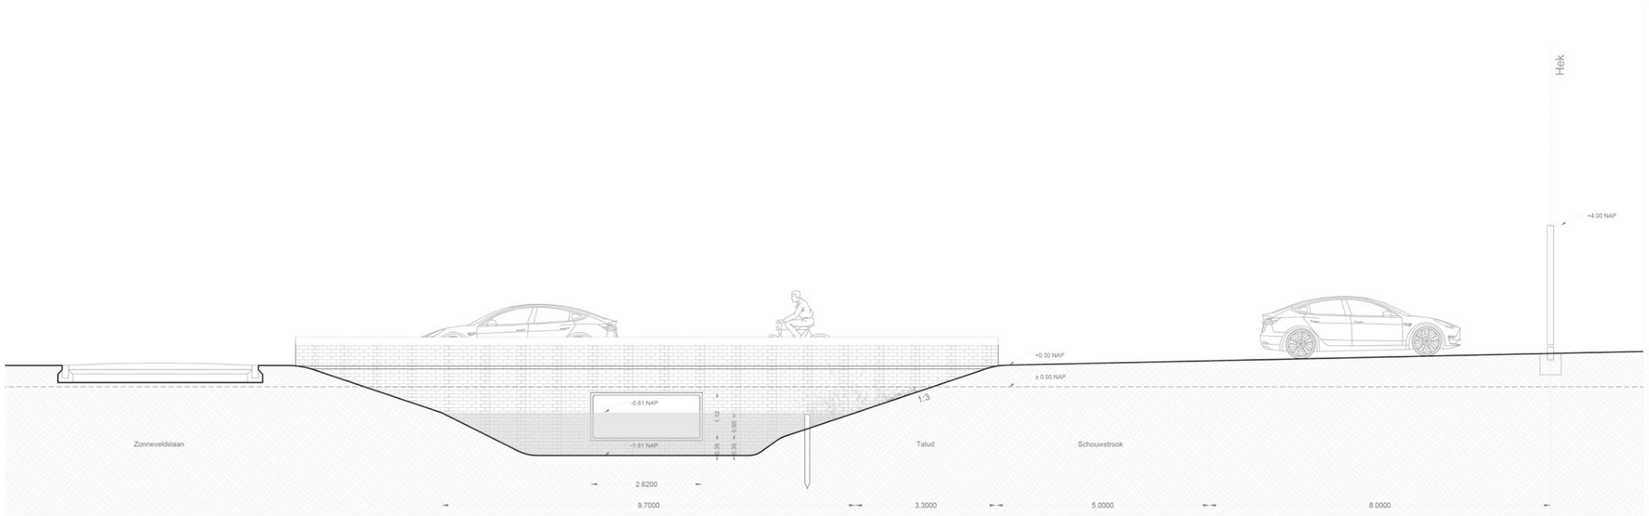

Duiker. D1 - Profiel 2 (1:50)

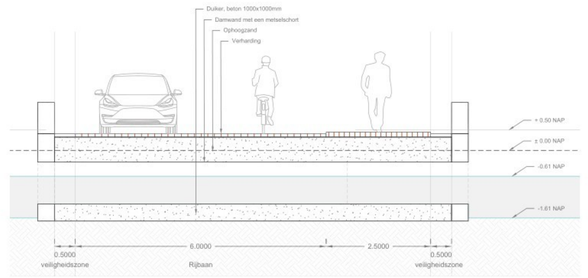

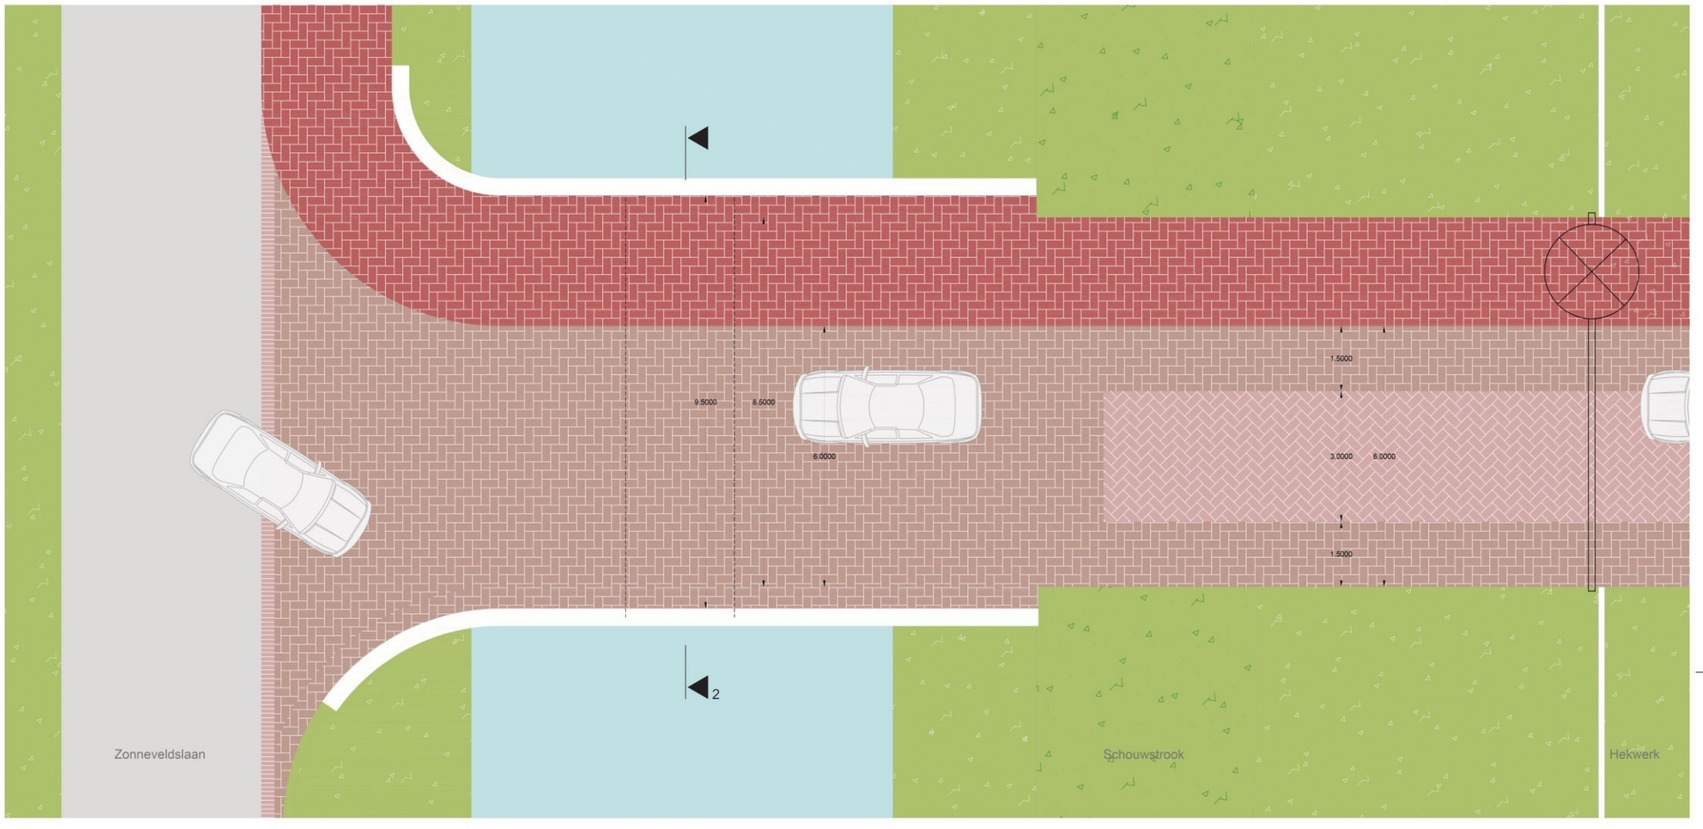

Project:
Lilly - Mondrian
Opdrachtgever:
Ed-Lilly
Adres:
Zijdvoek/De Woend, Katwijk

Tekeningnr:
DO-NI-300
Onderwerp:
Duiker D1

Datum:	Fase:	Status:	Formaat:	Schaal:
29-05-2026	DO	definitief	A0	1:100

LAP
Landscape & Urban Design
Posthoornstraat 19
3011 WD Rotterdam
info@lap.eu
www.lap.eu