





Duiker. D2 - (1:50)

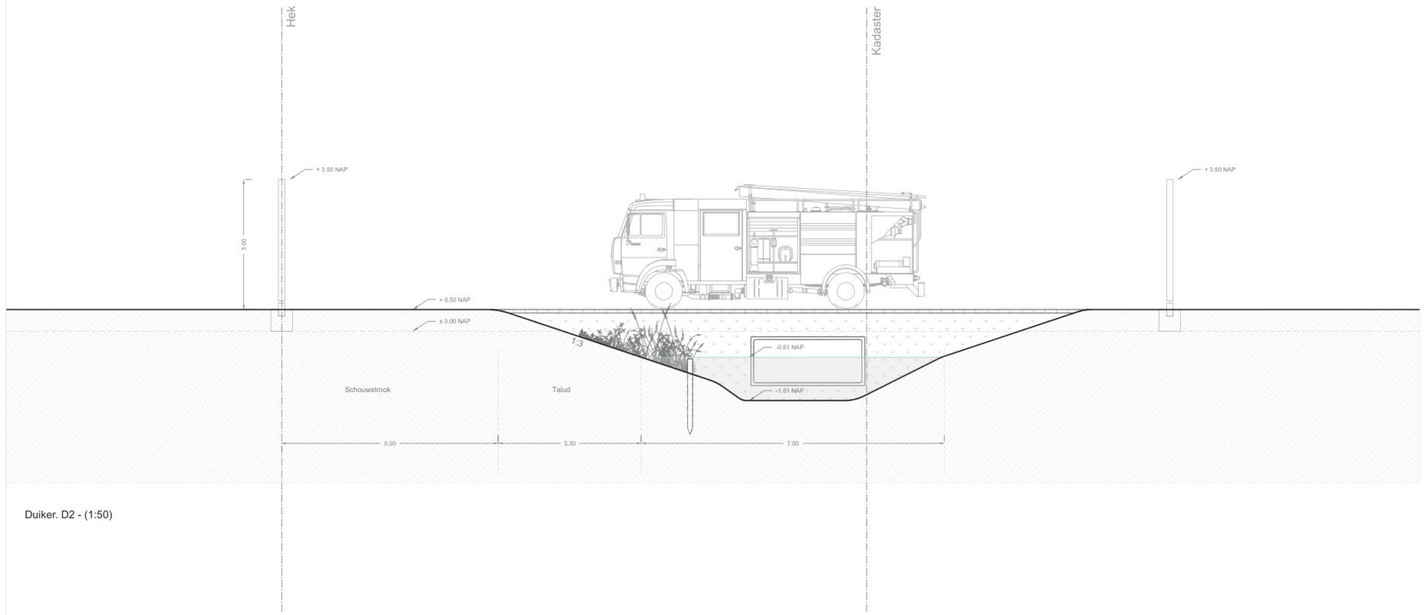


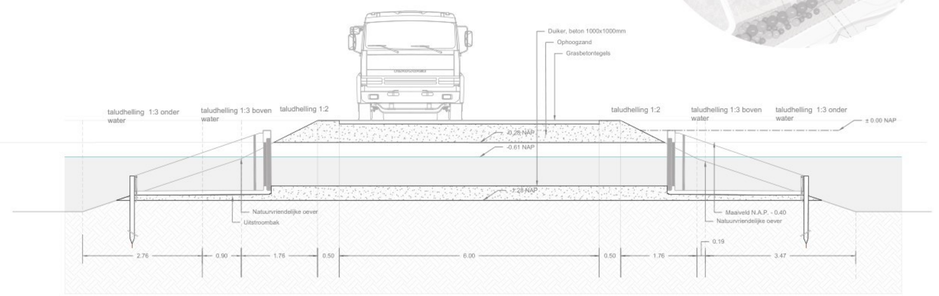

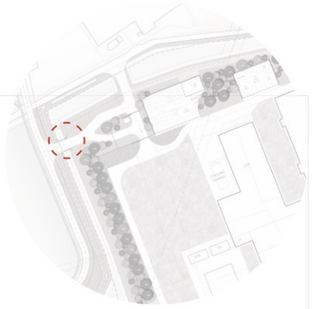

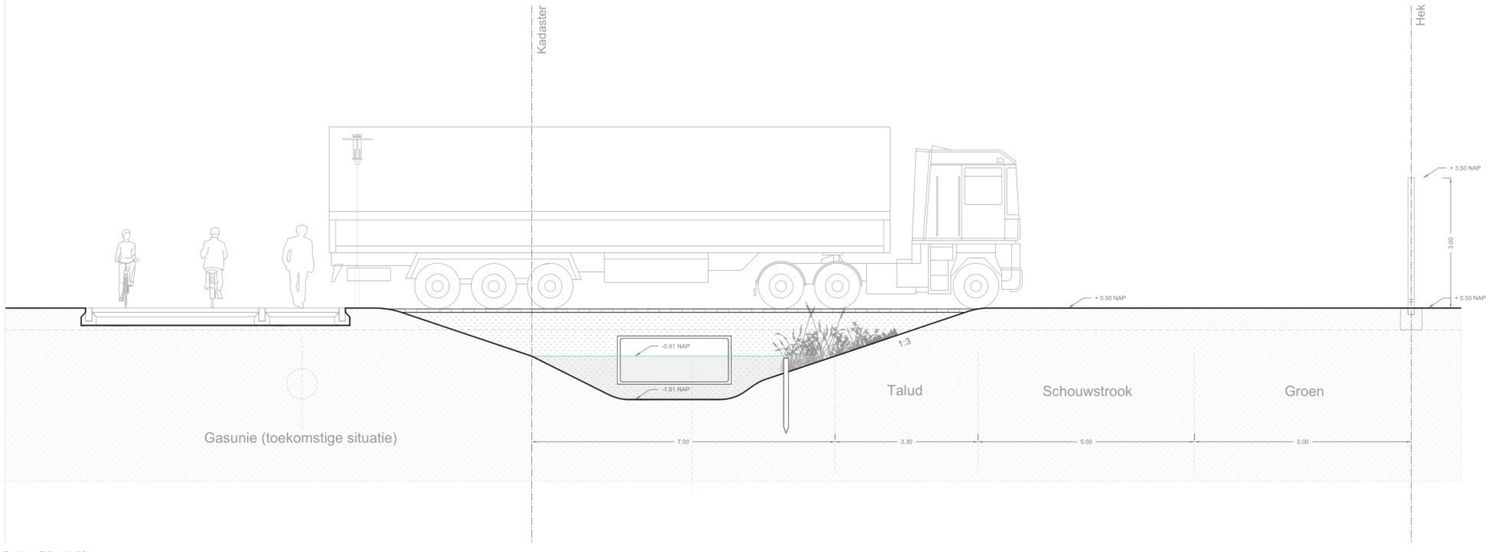

Duiker. D3 - (1:50)

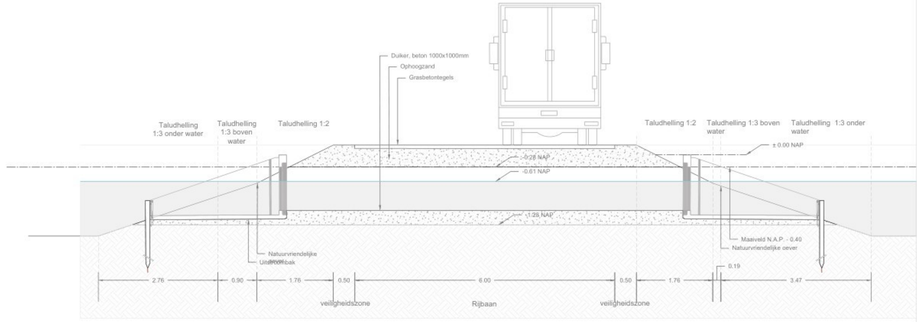

Project:
Lilly - Mondriaan

Opdrachtgever:
Eli Lilly

Adres:
Zijhoek/De Woerd, Kalkrijk

Tekeningnr:
DO-NI-301

Onderwerp:
Duiker D2 & D3

Datum:	Fase:	Status:	Formaat:	Schaal:
29-05-2026	DO	definitief	A0	1:50

LAP architecten
Landscape & Urban Design
Pompenmolenlaan 19
3011 NG Rotterdam
info@lapadv.eu
www.lapadv.eu