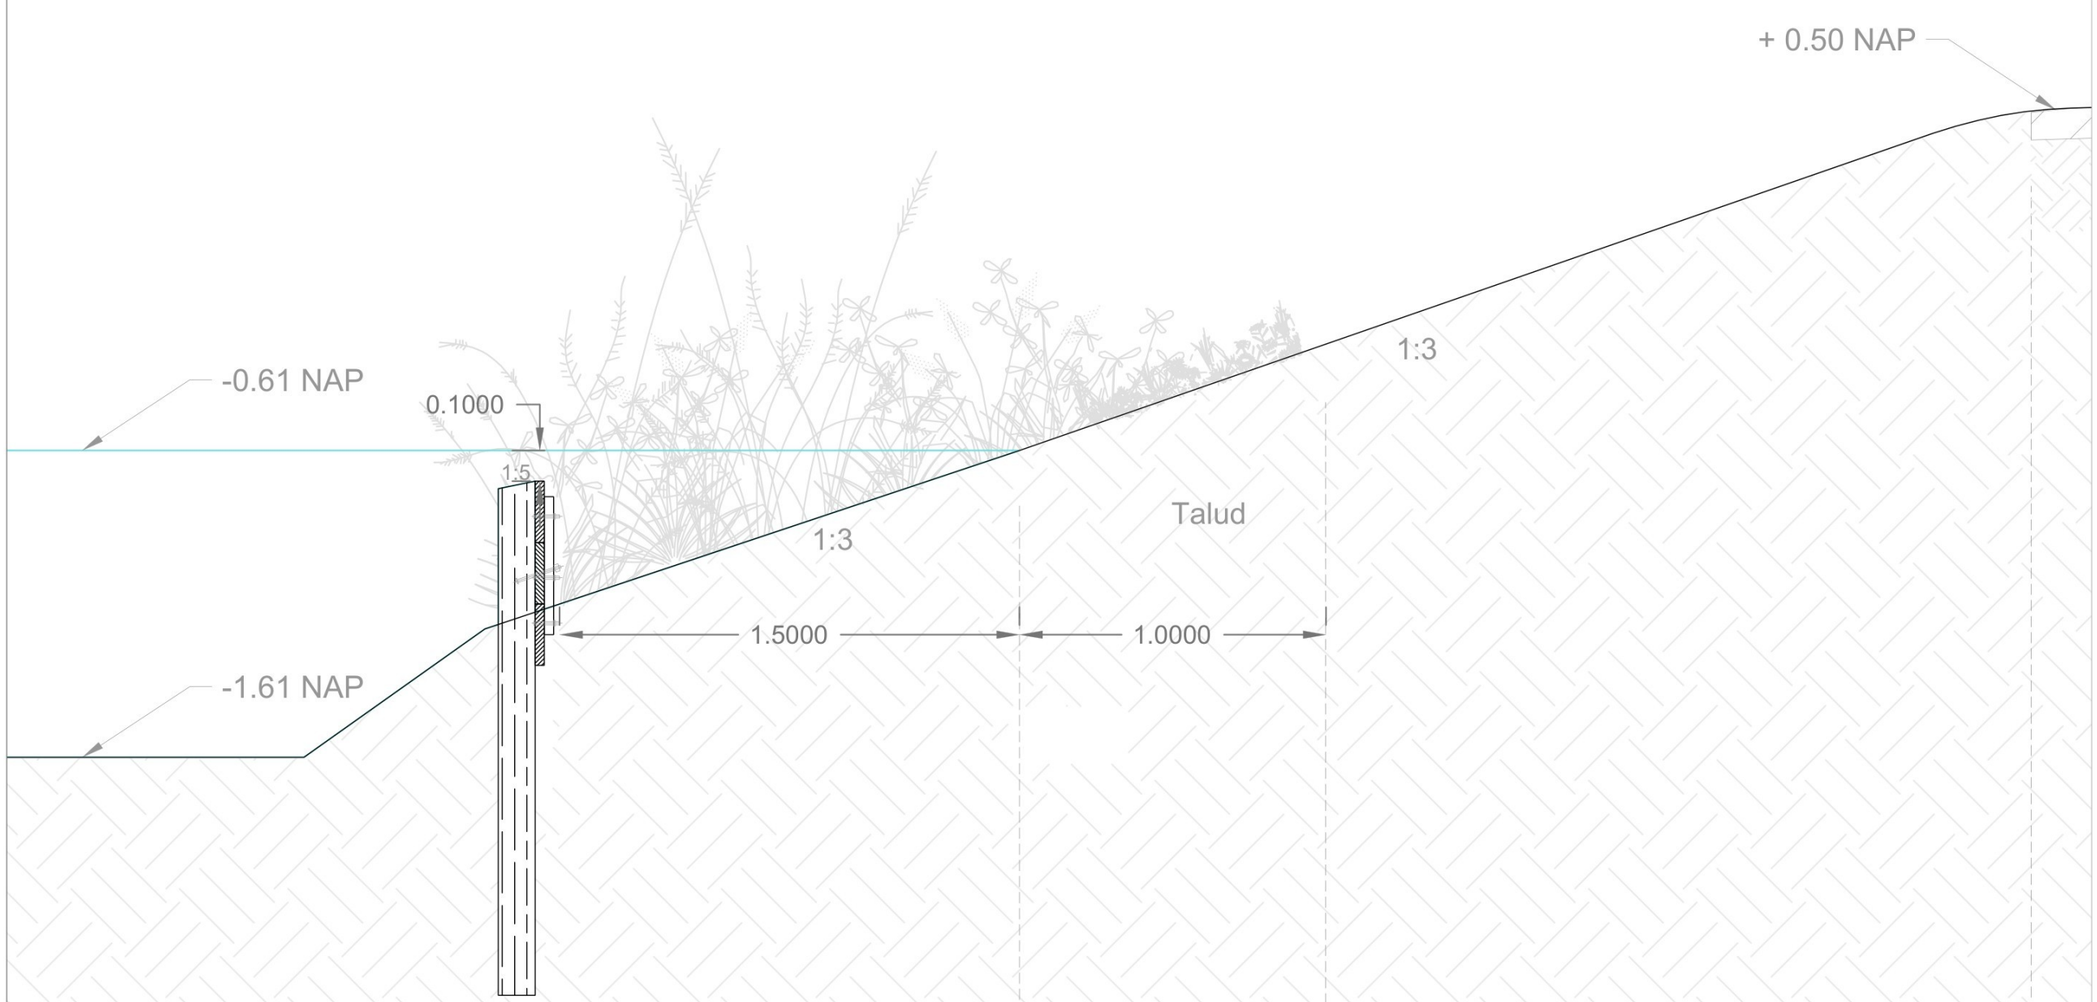


Project:
Lilly Mondrian

Opdrachtgever:
Eli Lilly

Adres:
Zijlhoek/De Woerd, Katwijk

Tekeningnr:
DO-NI-302

Onderwerp:
Detail Beschoeiing NVO

Datum:	Fase:	Status:	Formaat:	Schaal:
29_05_2026	00	00	A3	1:50

LAP
Landscape & Urban Design

Posthoornstraat 19
3011 WD Rotterdam
info@laplab.eu
www.laplab.eu