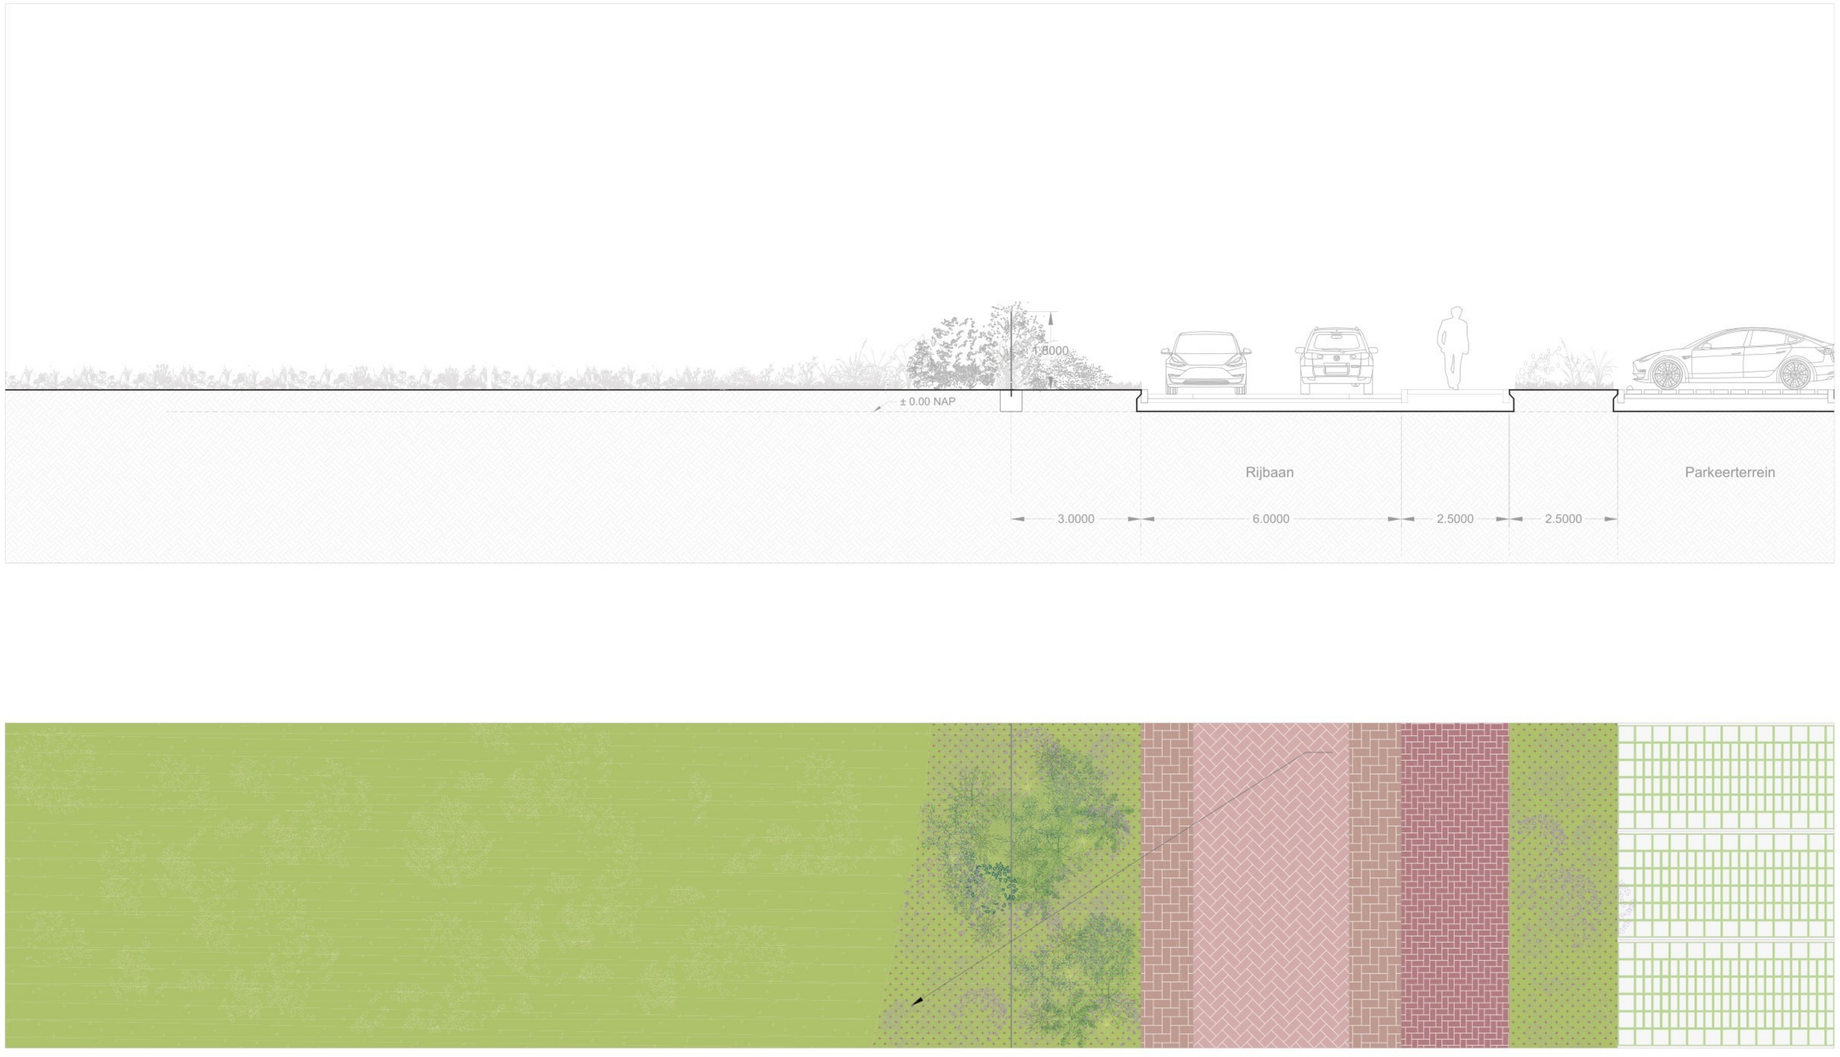


Project:
Lilly - Mondrian

Opdrachtgever:
Eli Lilly

Adres:
Zijhoek/De Vicent. Kalkwijk

Tekeningnr.:
DO-NI-304

Onderwerp:
Detail Hekwerk intern

Datum:	Fase:	Status:	Formaat:	Schaal:
29-05-2020	DO	Definitief	A0	1:100

LAP
Landscape & Urban Design
Polphumanstraat 55
3011 NG Rotterdam
info@lapnldb.eu
www.lapnldb.eu