


1:200

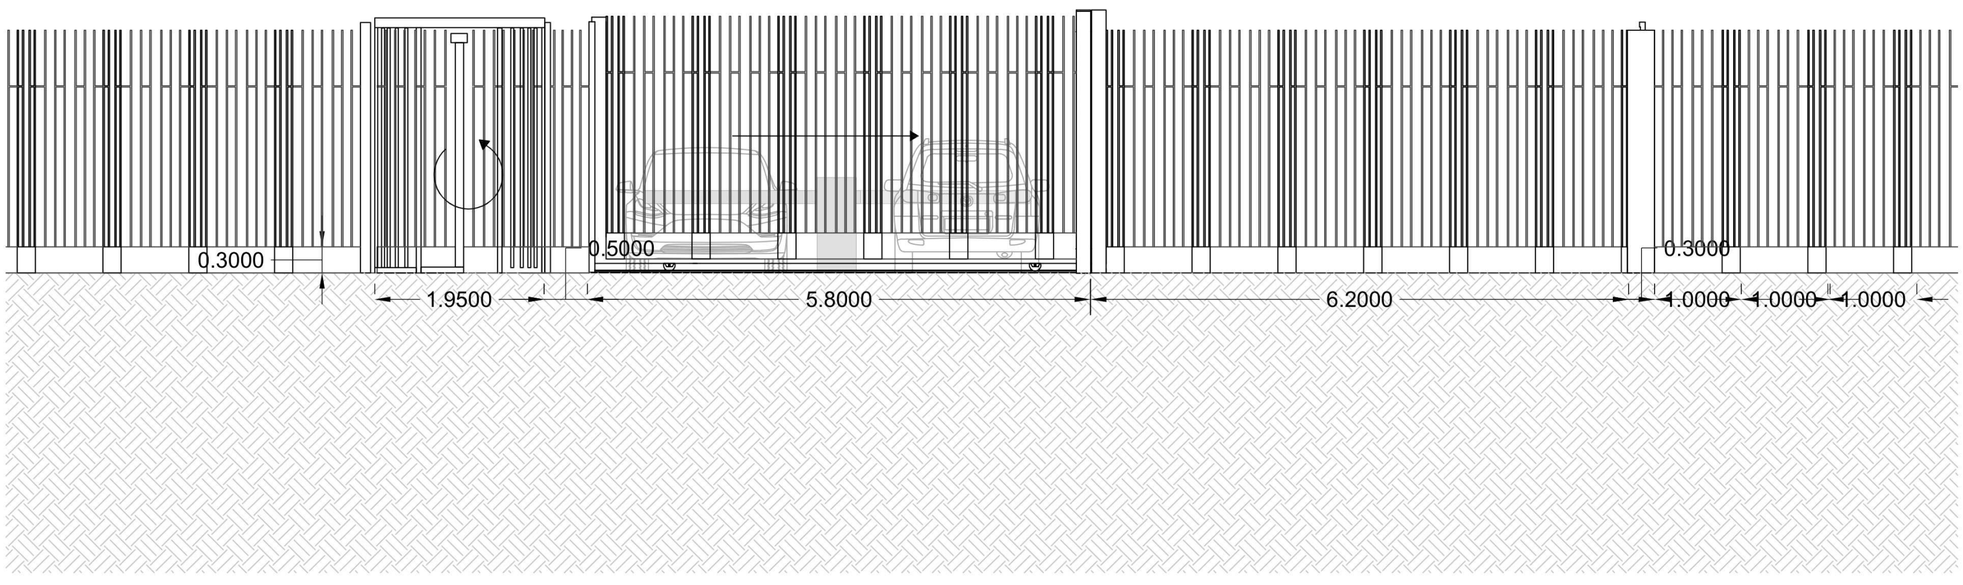

1:50

Project:
Lilly Mondrian

Opdrachtgever:
Eli Lilly

Adres:
Zijlhoek/De Woerd, Katwijk

Tekeningnr:
DO-NI-305

Onderwerp:
Aanzicht Hekwerk Entreezone

Datum:	Fase:	Status:	Formaat:	Schaal:
29_05_2026	DO	00	A2	1:50 / 1:200

LAP
www.laplab.eu
Landscape & Urban Design

Posthoornstraat 19
3011 WD Rotterdam
info@laplab.eu
www.laplab.eu