


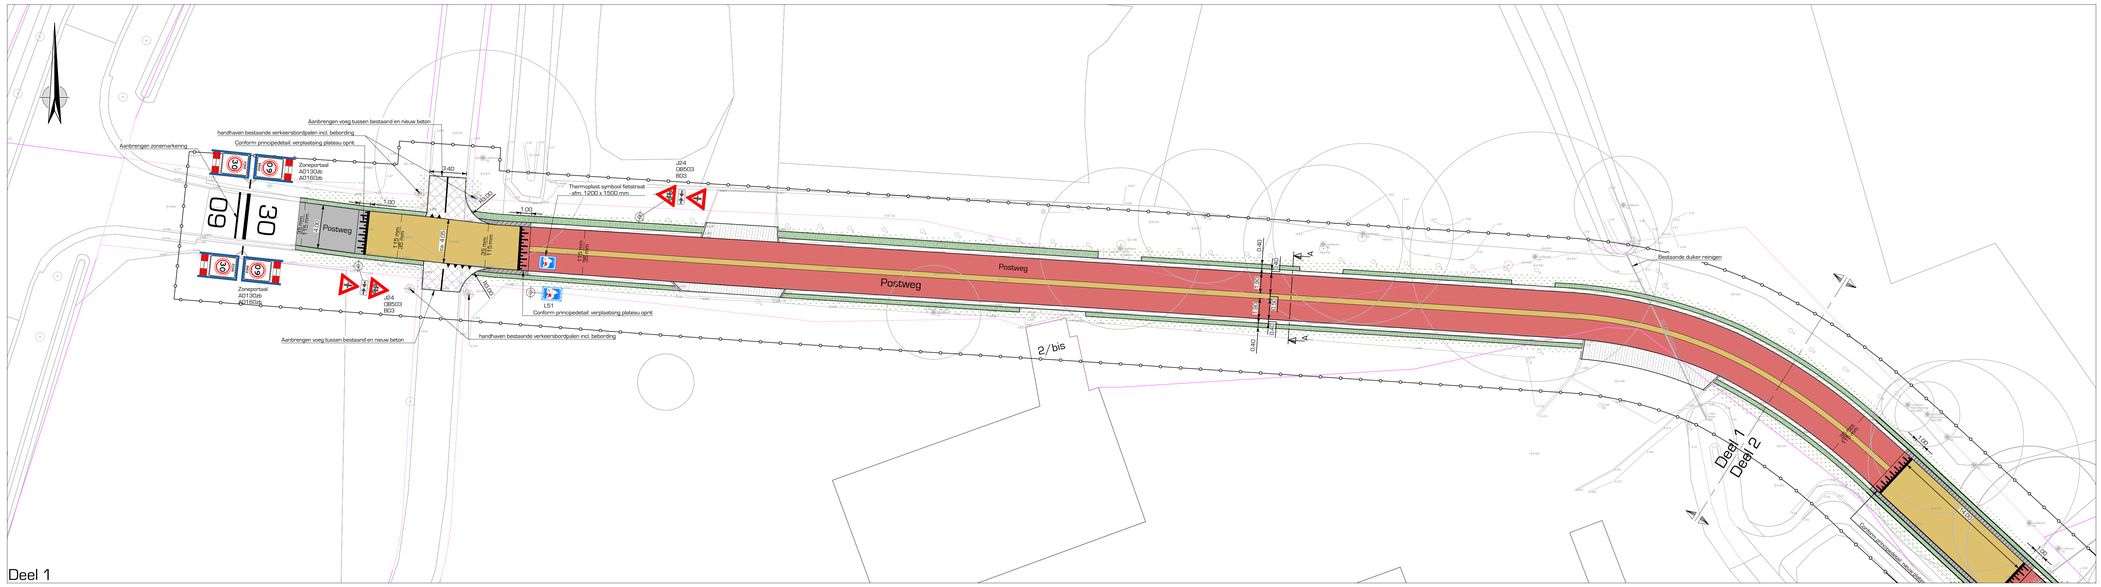


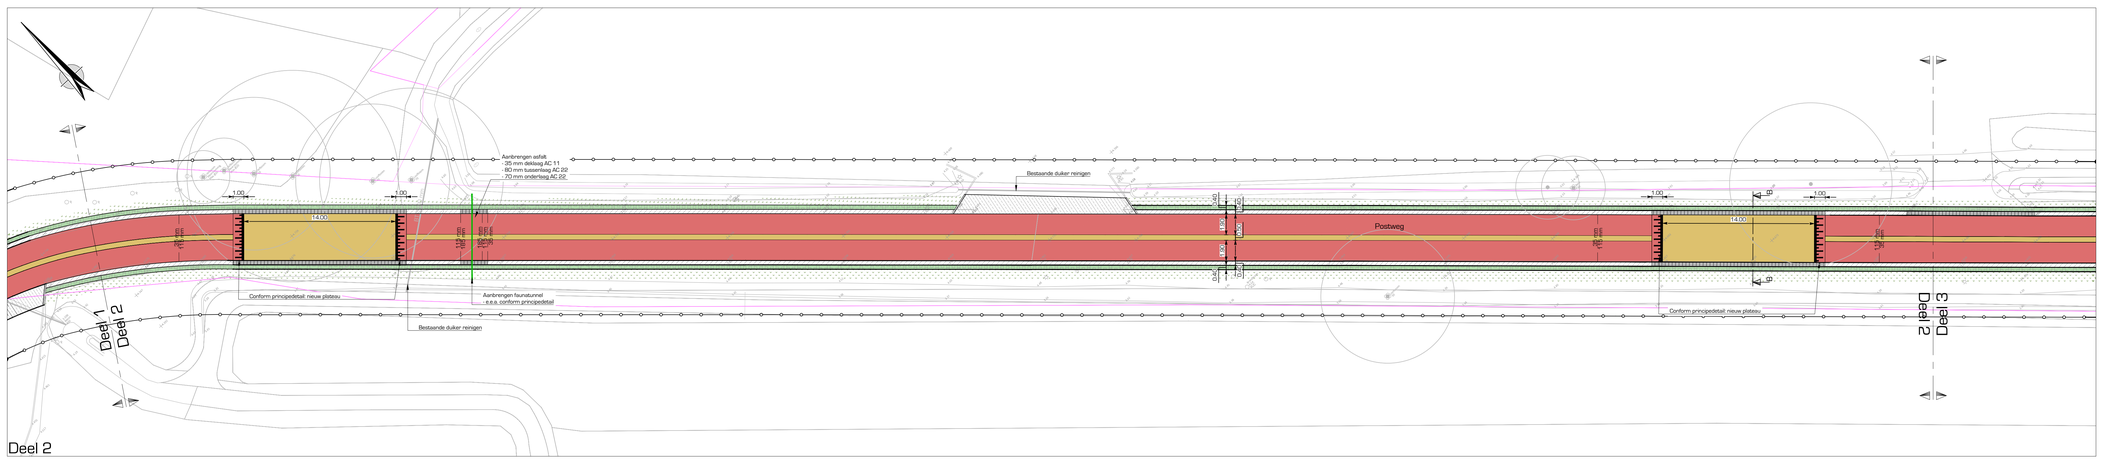

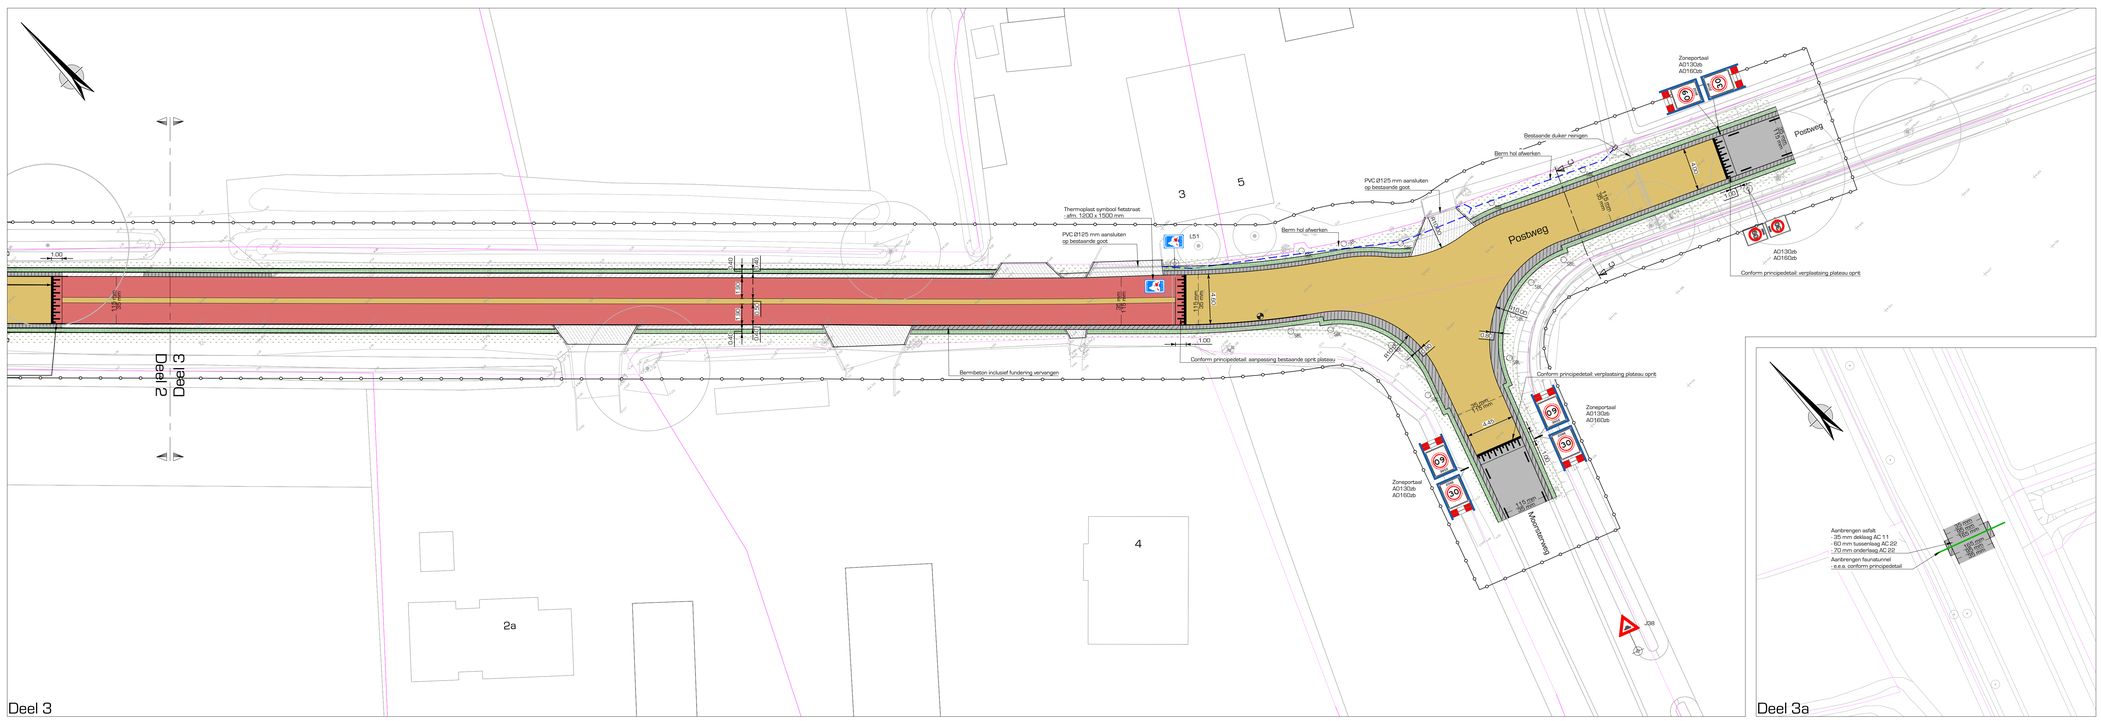

Legenda

- Projectgrens
- Kadastrale grenzen
  - bestaand
- Asfaltwerkzaamheden rijweg
  - aanbrengen 35 mm AC11 surf DL-C
  - rood steenslag Tilred, pigment 5% Bayer Ferrooxin rood nr 430
  - aanbrengen tussenlaag en onderlaag op locaties conform tekening
  - middenstrook 500 mm breed thermoflex coating geel/ oker
- Asfaltwerkzaamheden plateau
  - aanbrengen 35 mm AC11 surf DL-C [geel/ oker]
  - aanbrengen tussenlaag op locaties conform tekening
- Asfaltwerkzaamheden aansluiting bestaand
  - aanbrengen 35 mm AC11 surf DL-C [grijs]
  - aanbrengen tussenlaag en onderlaag op locaties conform tekening
- Aanbrengen oprit plateau
  - markering plateau markering koudplast
  - hoogte 8 cm, e.a.a conform principedetail
- 35 mm — Dikte nieuw aan te brengen constructie
  - dikte en breedte conform tekening
  - e.e.a. conform principeprofielen
- Aanbrengen betonverharding fietspad
  - beton, dikte: 160 mm
- Terugbrengen bestaande verharding
  - opnieuw aanbrengen bestaande verharding
  - vervolgdeel uit bestaande situatie
- Aanbrengen kantopsluiting inritten
  - opsluitbeveil 100 x 200 mm
- Bestaand bermbeton handhaven
  - breedte: 0.40 m
  - kleur: grijs
- Aanbrengen nieuw bermbeton
  - breedte 0.40 / 0.80 m, dikte: 0.22 m, inclusief fundering
  - kleur: grijs
- Aanbrengen bermverharding van grasbeton
  - afm. 600 x 400 x 120 mm
  - kleur: grijs
- Aanbrengen wegmarkering fietspad van koudplast
  - doorgetrokken, 0.10 m breed
- Aanbrengen wegmarkering van koudplast
  - onderbroken streep 1-3, 0.10 m breed
- Aanbrengen wegmarkering van koudplast
  - haaientandmarkering, 0,30 m breed
- Bestaande duikers
  - reinigen
- Afvoerleiding roostergoten op particulier terrein
  - PVC Ø125 mm
- Aanbrengen faunatunnels
  - AGD Pro klimsatdunnel KT 500-520
  - e.e.a. conform principedetail
- Aanbrengen uistroomvoorziening, beton
  - type: GUV [Geerts o.g.]
- Aanbrengen schampblokken
  - materiaal: beton
  - hergebruik
- Bestaande putafdekking vervangen
  - aanbrengen ronde putafdekking
- Inzaaien bermen
  - mengsel: GS (Cruijsthoeck o.g.)
  - 100 g per 100 m2
- Bestaande boom
  - handhaven

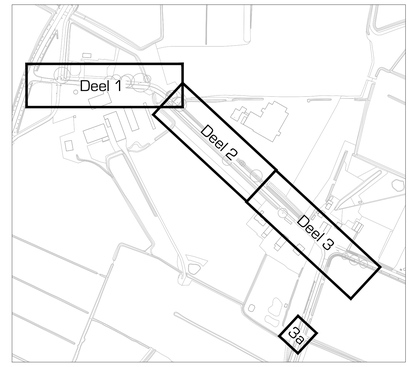

Uitgangspunten:
- Maatvoering in meters, met een nauwkeurigheid in centimeters
- Hoogtepeilen in meters t.o.v. NAP
- B.o.b. hoogtes nolering in meters t.o.v. NAP

Basisgegevens:
- Ontwerpnetwerp: LIN 24 405 01 101 ST 033
- Inmeting: 26 148 01-01-20 inmeting deel Postweg te Leusden
- BGT
- Kadastrale grenzen

Wijzigingen

Nummer	Datum	Omschrijving
01	09-09-2026	Correctie dikte bermbeton legenda
02	-	-
03	-	-

opdrachtgever
Gemeente Leusden

project
Fietsstraat Postweg te Leusden

omschrijving
Nieuwe situatie
Bovengrondse infrastructuur

schaal	1:200
projectnr.	25 004 01
tekeknr.	26096E
getekend	NL
gecontr.	JH
datum	04-09-2026
tekeningnr.	2600401-BE-01-040

Definitief

DRONG
OMGEVING & TECHNIEK
post Anthonie Fokkerstraat 4 3772 MR Barneveld
digitaal E. info@drong.nl W. www.drong.nl
telecom T. 0342 - 76 00 88

Bestand: 2600401-BE-01.DWG

A0