


Noordgevel



Zuidgevel



Zuidgevel 2

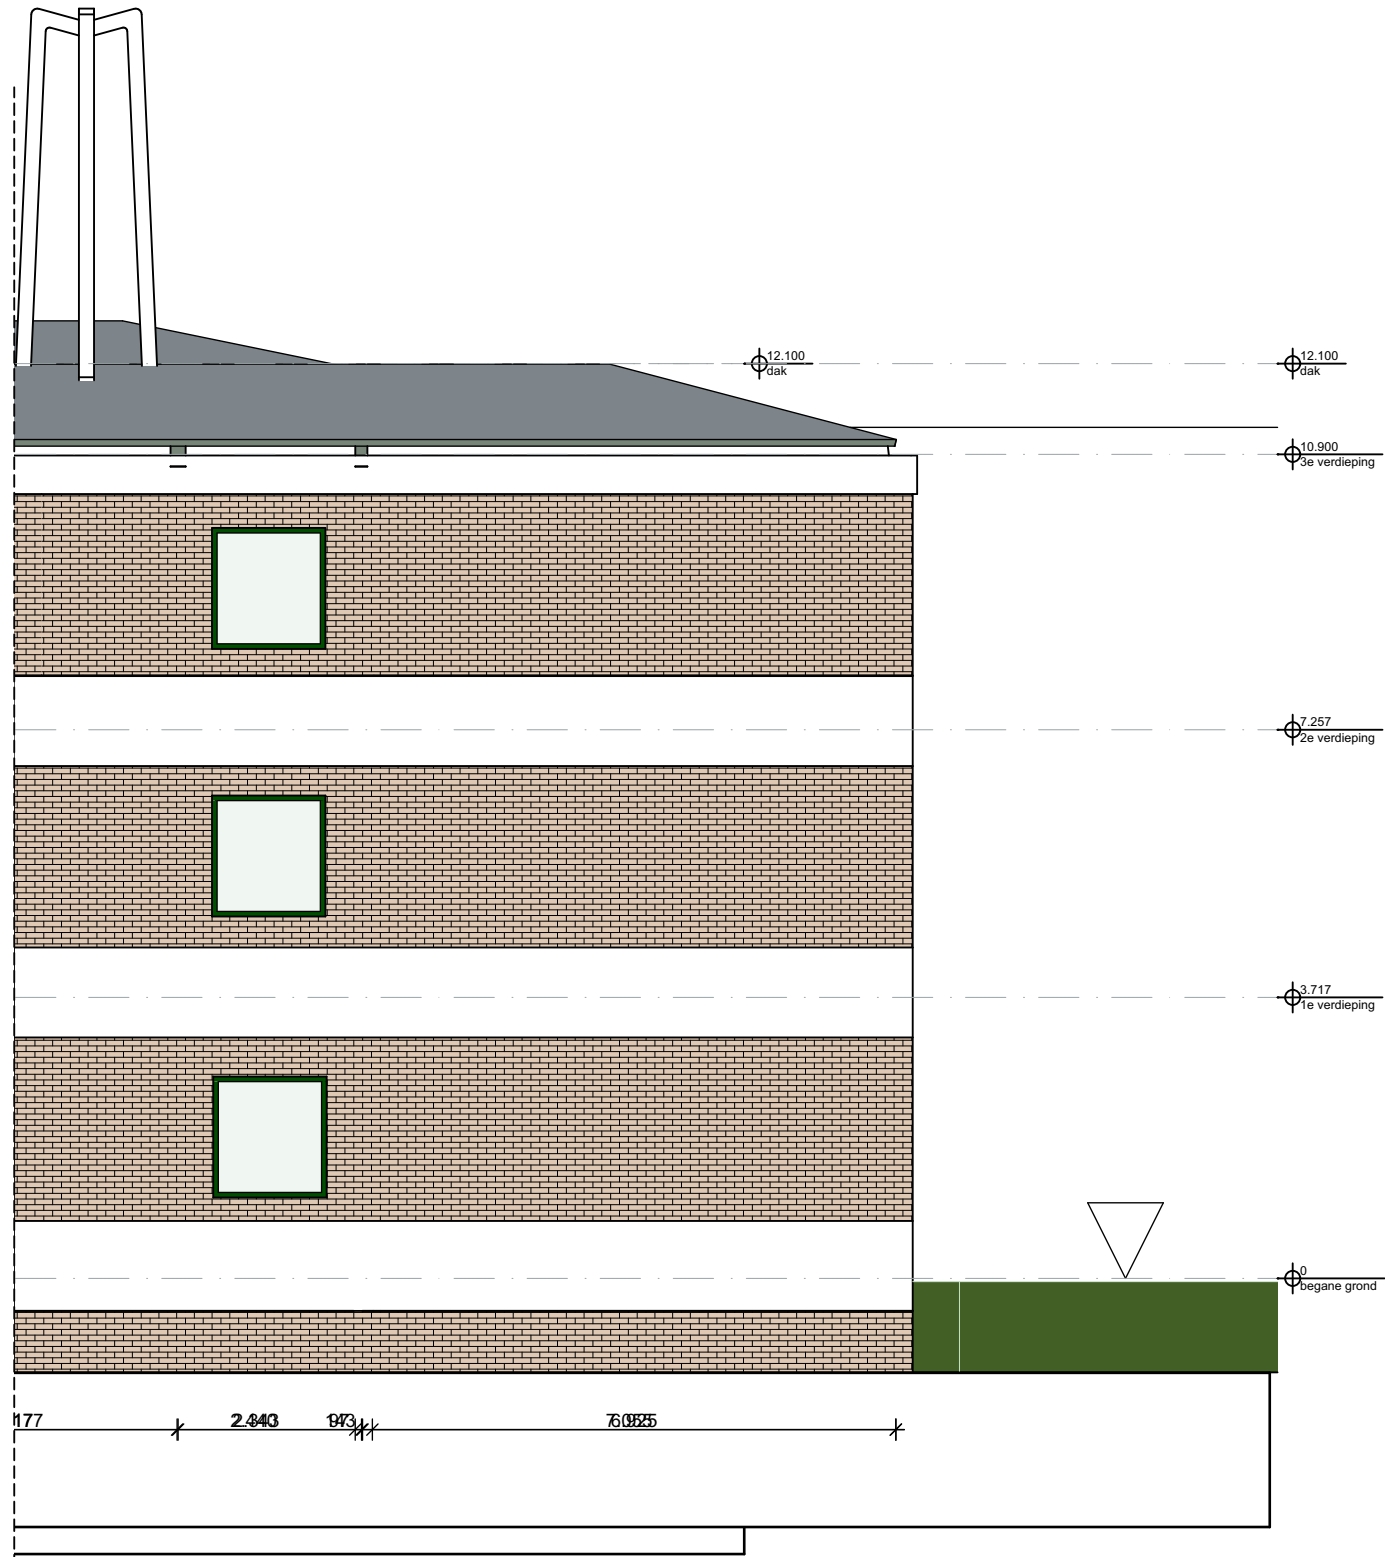

Noordgevel 2




Oostgevel 2

Algemeen

Nul = D = 1243m NAP
Andere af- en valrekeningen, breed andere gangwegen
Bestand is gebaseerd op architectenrijzen, GWC's en IFC modellen gebaseerd op metingen door de
Maatschappij bestaat afgeleide in het werk controleren of eventuele exacte metingen worden
gecontroleerd

Bepaling school volgens PVE

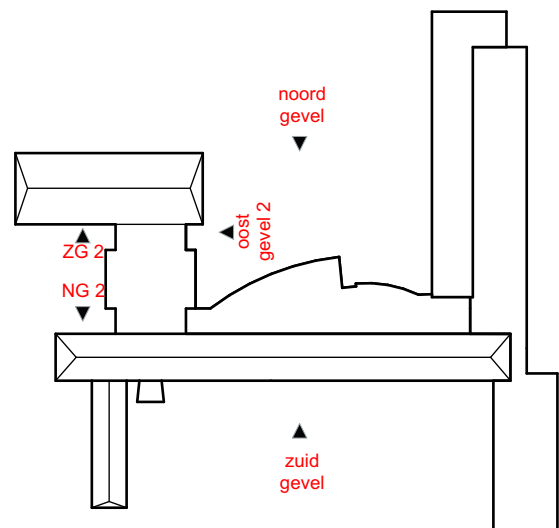

SPRING | ARCHITECTUUR VOOR MENSEN

ROOPEL 100 | 101122 ROTTERDAM
TUINEN 010 412 12 10
HOOFDSTAD ARCHITECTEN NL | SPRING ARCHITECTUUR

OPDRACHTGEVER

Lentiz

Groen van Prinsterer

gevels bestand

FASE BOUWSTADIUM

WERKNUMMER 5739

STATUS definitief

SCHAAL 1:100

DATUM 26-06-2025

TERMINING

AFMETING A0

REVISIE A

BA-200-B