

44	Plafond- en wandsystemen						
	systeemplafond	P01	Mineraalvezelplaat 600x600	wit, NCS S 0500-N	Rockfon Blanka o.g.		
			Rockfon System T15	wit mat			
			houten kantlatten	zwart			
	systeemplafond	P02	Mineraalvezelplaat 600x1200	wit, NCS S 0500-N	Rockfon Blanka o.g.		
			Rockfon System T24 Z	wit mat			
			houten kantlatten	zwart			
	systeemplafond	P03	Steenwol plafondpaneel 600x600	wit, NCS S 0500-N	CleanSpace Essential	Alle natte ruimtes WK, toiletten	
			Rockfon System T15	wit mat			
			houten kantlatten	zwart			
	systeemplafond	P04	Steenwol plafondpaneel 600x600	wit, NCS S 0500-N	CleanSpace Pure	Keuken in aula	
			Rockfon System T15	wit mat			
			houten kantlatten	zwart			
	systeemplafond	P05a	Vast plafond, rigitone 8-15-20 Super	zwart	Gyproc o.g.	ter plaatse van podium	
	systeemplafond	P05b	Vast plafond, rigitone 8-15-20 Super	wit	Gyproc o.g.	ter plaatse van podium	
	systeemplafond	P06	2x gipsplaat op spouw met minerale wol en verend afgehangen			muziekstudio's en muziek lokaal	
			Mineraalvezelplaat 600x600	wit, NCS S 0500-N	Rockfon Blanka o.g. incl. Bass Plus		
			Rockfon System T15	wit mat			
			houten kantlatten	zwart			
	Houten lamellen plafond	P07	Grenen lamel 15 x 92		Derako Lineair		
			Akoestisch vezelvlies	zwart	BaseLine		
			Kliksysteem		plafondsysteem		
	300mm brede blauwe koof	P08	gipsplaat v.v. glasweefselbehang ruit midden v.v. sauswerk (basis)	NCS S2005-B (lichtblauw)		tpv overgang blauwe wand naar wit systeemplafond	
	brede witte koof in breedte wand/kolom	P09	gipsplaat v.v. glasweefselbehang ruit midden v.v. sauswerk (basis)	Wit Ral 9010		Tpv o.a. vide randen	
	vast plafond	P10	MS wand omgezet boven plafond				
	sputplafond	P11	fijn	wit	Acosorb	tegen bestaande constructie	
	getoogd plafond	P12				origineel monumentaal plafond herstelt	
	320mm brede witte koof in breedte aftimmering plafond	P13	gipsplaat v.v. glasweefselbehang ruit midden v.v. sauswerk (basis)	Wit Ral 9010		Tpv vide randen	
	systeemplafond	P14	Mineraalvezelplaat 600x600	wit, NCS S 0500-N	Rockfon Sonar o.g.		
			Rockfon System T15	wit mat			
			houten kantlatten	zwart			
	zaagtand plafond in personeelsruimte		bestaand plafond geschuurd	transparant gelakt		origineel monumentaal plafond herstelt. T.p.v. nieuw trappenhuis met zorg inzagen en koof aftimmeren in zelfde houtsoort.	
	Betimmering plafondkoven		Multiplex	wit		Plafondkoven	
	Kantlat			zwart			
	Schilderij ophangstelsel op kantlat		Stas U-rail	zwart		Rekening houden met 6m lengte per lokaal en 15m lengte per leerplein	

3739\_BA-700 MAKlijst\_250627

## Algemeen

Peil = 0 = 1243m+ NAP  
Maten zijn in millimeters, tenzij anders aangegeven  
Bestaand is gebaseerd op archieftekeningen, DWG's en IFC modellen gebaseerd op inmetingen door derden.  
Maatvoering bestaand altijd in het werk controleren of eventuele exacte inmeting verrichten middels pointcloud

Bezetting school volgens PVE:  
1250 leerlingen

SPRING | ARCHITECTUUR VOOR MENSEN

BOOMPIES 550 | 3011XZ ROTTERDAM  
TELEFOON 010 413 27 90  
INFO@SPRING-ARCHITECTEN.NL | SPRING-ARCHITECTEN.NL

OPDRACHTGEVER

Lentiz

PROJECT

Groen van Prinsterer

OMSCHRIJVING

plafond afwerking

FASE	bouwaanvraag	WERKNUMMER	3739	STATUS	definitief
SCHAAL		DATUM	27-06-2025	TEKENING	
AFMETING	A3	REVISIE	A		

BA-600



44 Plafond- en wandsystemen					
systeemplafond	P01	Mineraalvezelplaat 600x600	wit, NCS 5 0500-N	Rockfon Blanka o.g.	
		Rockfon System T15	wit mat		
		houten kantlatten	zwart	Rockfon Blanka o.g.	
systeemplafond	P02	Mineraalvezelplaat 600x1200	wit, NCS 5 0500-N	Rockfon Blanka o.g.	
		Rockfon System T24 Z	wit mat		
		houten kantlatten	zwart		
systeemplafond	P03	Steenwol plafondpaneel 600x600	wit, NCS 5 0500-N	CleanSpace Essential	Alle natte ruimtes WK, toiletten
		Rockfon System T15	wit mat		
		houten kantlatten	zwart		
systeemplafond	P04	Steenwol plafondpaneel 600x600	wit, NCS 5 0500-N	CleanSpace Pure	Keuken in aula
		Rockfon System T15	wit mat		
		houten kantlatten	zwart		
systeemplafond	P05a	Vast plafond, rigtone B-15-20 Super	zwart	Gyproc o.g.	ter plaatse van podium
systeemplafond	P05b	Vast plafond, rigtone B-15-20 Super	wit	Gyproc o.g.	ter plaatse van podium
systeemplafond	P06	2x gipsplaat op spouw met minerale wol en verend afgehangen			muziekstudio's en muziek lokaal
		Mineraalvezelplaat 600x600	wit, NCS 5 0500-N	Rockfon Blanka o.g. incl. Bass Plus	
		Rockfon System T15	wit mat		
Houten lamellen plafond	P07	Grenen lamel 18 x 92		Derako Linear	
		Aluminium vezelvlies	zwart	BlankLine	
		Klissysteem		plafondsysteem	
300mm brede blauwe loof	P08	gipsplaat v.v. glaswefselbehang ruit midden v.v. saaswerk (basis)	NCS 52005-B (lichtblauw)		tpv overgang blauwe wand naar wit systeemplafond
brede witte kool in breedte wand/kolom	P09	gipsplaat v.v. glaswefselbehang ruit midden v.v. saaswerk (basis)	Wit Ral 9010		Tpv o.a. vide randen
vast plafond	P10	MS wand omgezet boven plafond		Accosorb	tegen bestaande constructie
spuitplafond	P11	Rips	wit		origineel monumentaal plafond herstelt
getoogd plafond	P12	gipsplaat v.v. glaswefselbehang ruit midden v.v. saaswerk (basis)	Wit Ral 9010		Tpv vide randen
320mm brede witte loof in breedte afblimring plafond	P13	Mineraalvezelplaat 600x600	wit, NCS 5 0500-N	Rockfon Sonar o.g.	
systeemplafond	P14	Rockfon System T15	wit mat		
		houten kantlatten	zwart		
		bestaand plafond geschuurd	transparant gelakt		origineel monumentaal plafond herstelt. T.p.v. nieuw trappenhuis met zorg inlagen en loof afblimmen in zelfde houtsoort.
zaagland plafond in personeelruimte		Multiplex	wit		Plafondcoven
Belimining plafondcoven			zwart		
Kantitat					
Schilderij ophangstelsysteem op kantitat		Stas U-rail	zwart		Rekening houden met 6m lengte per lokaal en 15m lengte per leerpun

3739\_BA-700 MAKlijst\_250627

SPRING | ARCHITECTUUR VOOR MENSEN

OMSCHRIJVING

souterrain

WERKNUMMER	3739	DATUM	27-06-2025	TEKENING
SCHAAL	1:300	REVISIE	A	BA-600.01



3739\_BA-700 MAKlijst\_250627


# SPRING

ARCHITECTUUR VOOR MENSEN

OMSCHRIJVING

begane grond

WERKNUMMER	3739	DATUM	27-06-2025	TEKENING
SCHAAL	1:300	REVISIE	A	BA-600.02

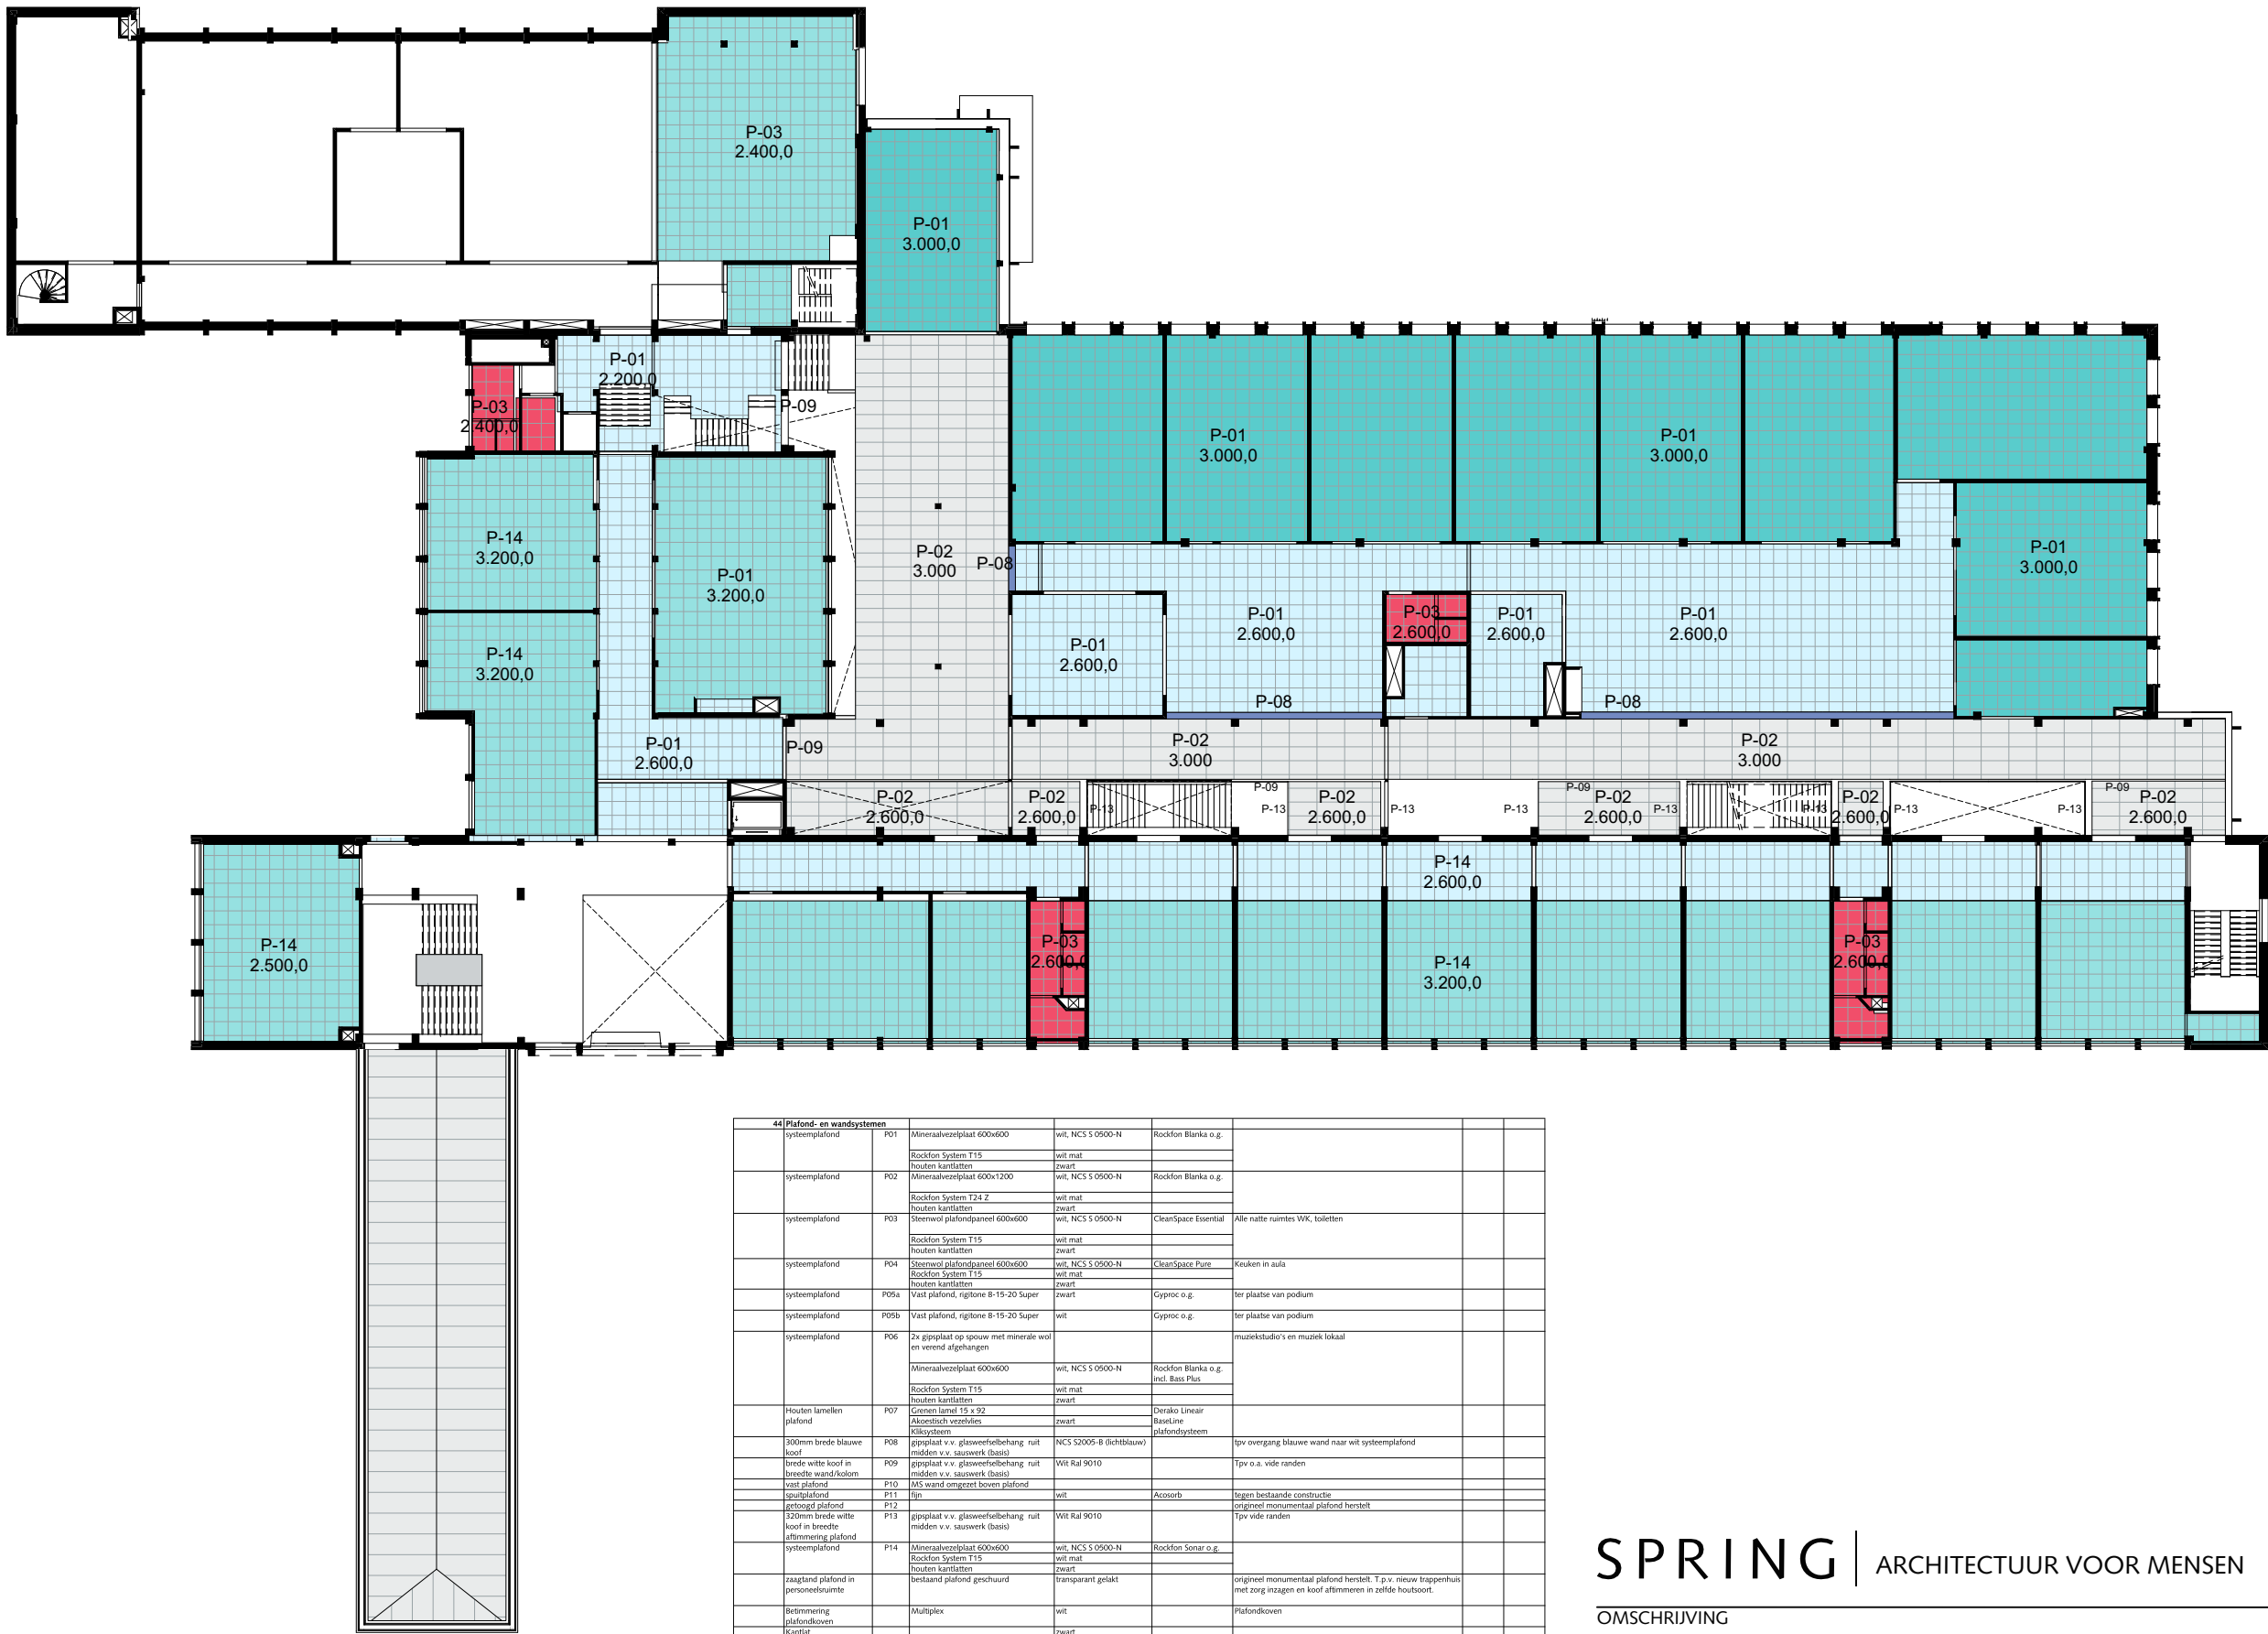

44 Plafond- en wandsystemen					
systeemplafond	P01	Mineraalvezelplaat 600x600	wit, NCS S 0500-N	Rockfon Blanka o.g.	
		Rockfon System T15	wit mat		
		houten kantlatten	zwart	Rockfon Blanka o.g.	
systeemplafond	P02	Mineraalvezelplaat 600x1200	wit, NCS S 0500-N	Rockfon Blanka o.g.	
		Rockfon System T24 Z	wit mat		
		houten kantlatten	zwart		
systeemplafond	P03	Sternerwol plafondpaneel 600x600	wit, NCS S 0500-N	CleanSpace Essential	Alle natte ruimtes WK, toiletten
		Rockfon System T15	wit mat		
		houten kantlatten	zwart		
systeemplafond	P04	Sternerwol plafondpaneel 600x600	wit, NCS S 0500-N	CleanSpace Pure	Keuken in aula
		Rockfon System T15	wit mat		
		houten kantlatten	zwart		
systeemplafond	P05a	Vast plafond, rigtone B-15-20 Super	zwart	Gyproc o.g.	ter plaatse van podium
systeemplafond	P05b	Vast plafond, rigtone B-15-20 Super	wit	Gyproc o.g.	ter plaatse van podium
systeemplafond	P06	2x gipsplaat op spouw met minerale wol en verend afgehangen			muziekstudio's en muziek lokaal
		Mineraalvezelplaat 600x600	wit, NCS S 0500-N	Rockfon Blanka o.g. incl. Bass Plus	
		Rockfon System T15	wit mat		
Houten lamellen plafond	P07	Grenen lamel 18 x 92		Derako Linear	
		Aluminium vezelvlies	zwart	BlauwLine	
		Klissysteem		plafondsysteem	
300mm brede blauwe loof	P08	gipsplaat v.v. glaswefselbehang nult midden v.v. saaswerk (basis)	NCS S2005-B (lichtblauw)		tpv overgang blauwe wand naar wit systeemplafond
brede witte loof in breedte wand/kolom	P09	gipsplaat v.v. glaswefselbehang nult midden v.v. saaswerk (basis)	Wit Ral 9010		Tpv o.a. vide randen
vast plafond	P10	MS wand omgezet boven plafond			
spuitplafond	P11	gips	wit	Accosorb	tegen bestaande constructie
gipsplafond	P12	gipsplaat v.v. glaswefselbehang nult midden v.v. saaswerk (basis)	Wit Ral 9010		origineel monumentaal plafond herstellt
320mm brede witte loof in breedte afbakening plafond	P13	gipsplaat v.v. glaswefselbehang nult midden v.v. saaswerk (basis)	Wit Ral 9010		Tpv vide randen
systeemplafond	P14	Mineraalvezelplaat 600x600	wit, NCS S 0500-N	Rockfon Sonar o.g.	
		Rockfon System T15	wit mat		
		houten kantlatten	zwart		
zaagland plafond in personeelruimte		bestaand plafond geschuurd	transparant gelakt		origineel monumentaal plafond herstellt. T.p.v. nieuw trappenhuis met zorg inlagen en loof afnemen in zelfde houtsoort.
Betimmering plafond/keuken		Multiplex	wit		Plafondkeuken
Kantitat			zwart		
Schilderij ophangstelsysteem op kantitat		Stas U-rail	zwart		Rekening houden met 6m lengte per lokaal en 15m lengte per leerpun


3739\_BA-700 MAKlijst\_250627

SPRING | ARCHITECTUUR VOOR MENSEN

OMSCHRIJVING

eerste verdieping

WERKNUMMER	3739	DATUM	27-06-2025	TEKENING
SCHAAL	1:300	REVISIE	A	BA-600.03

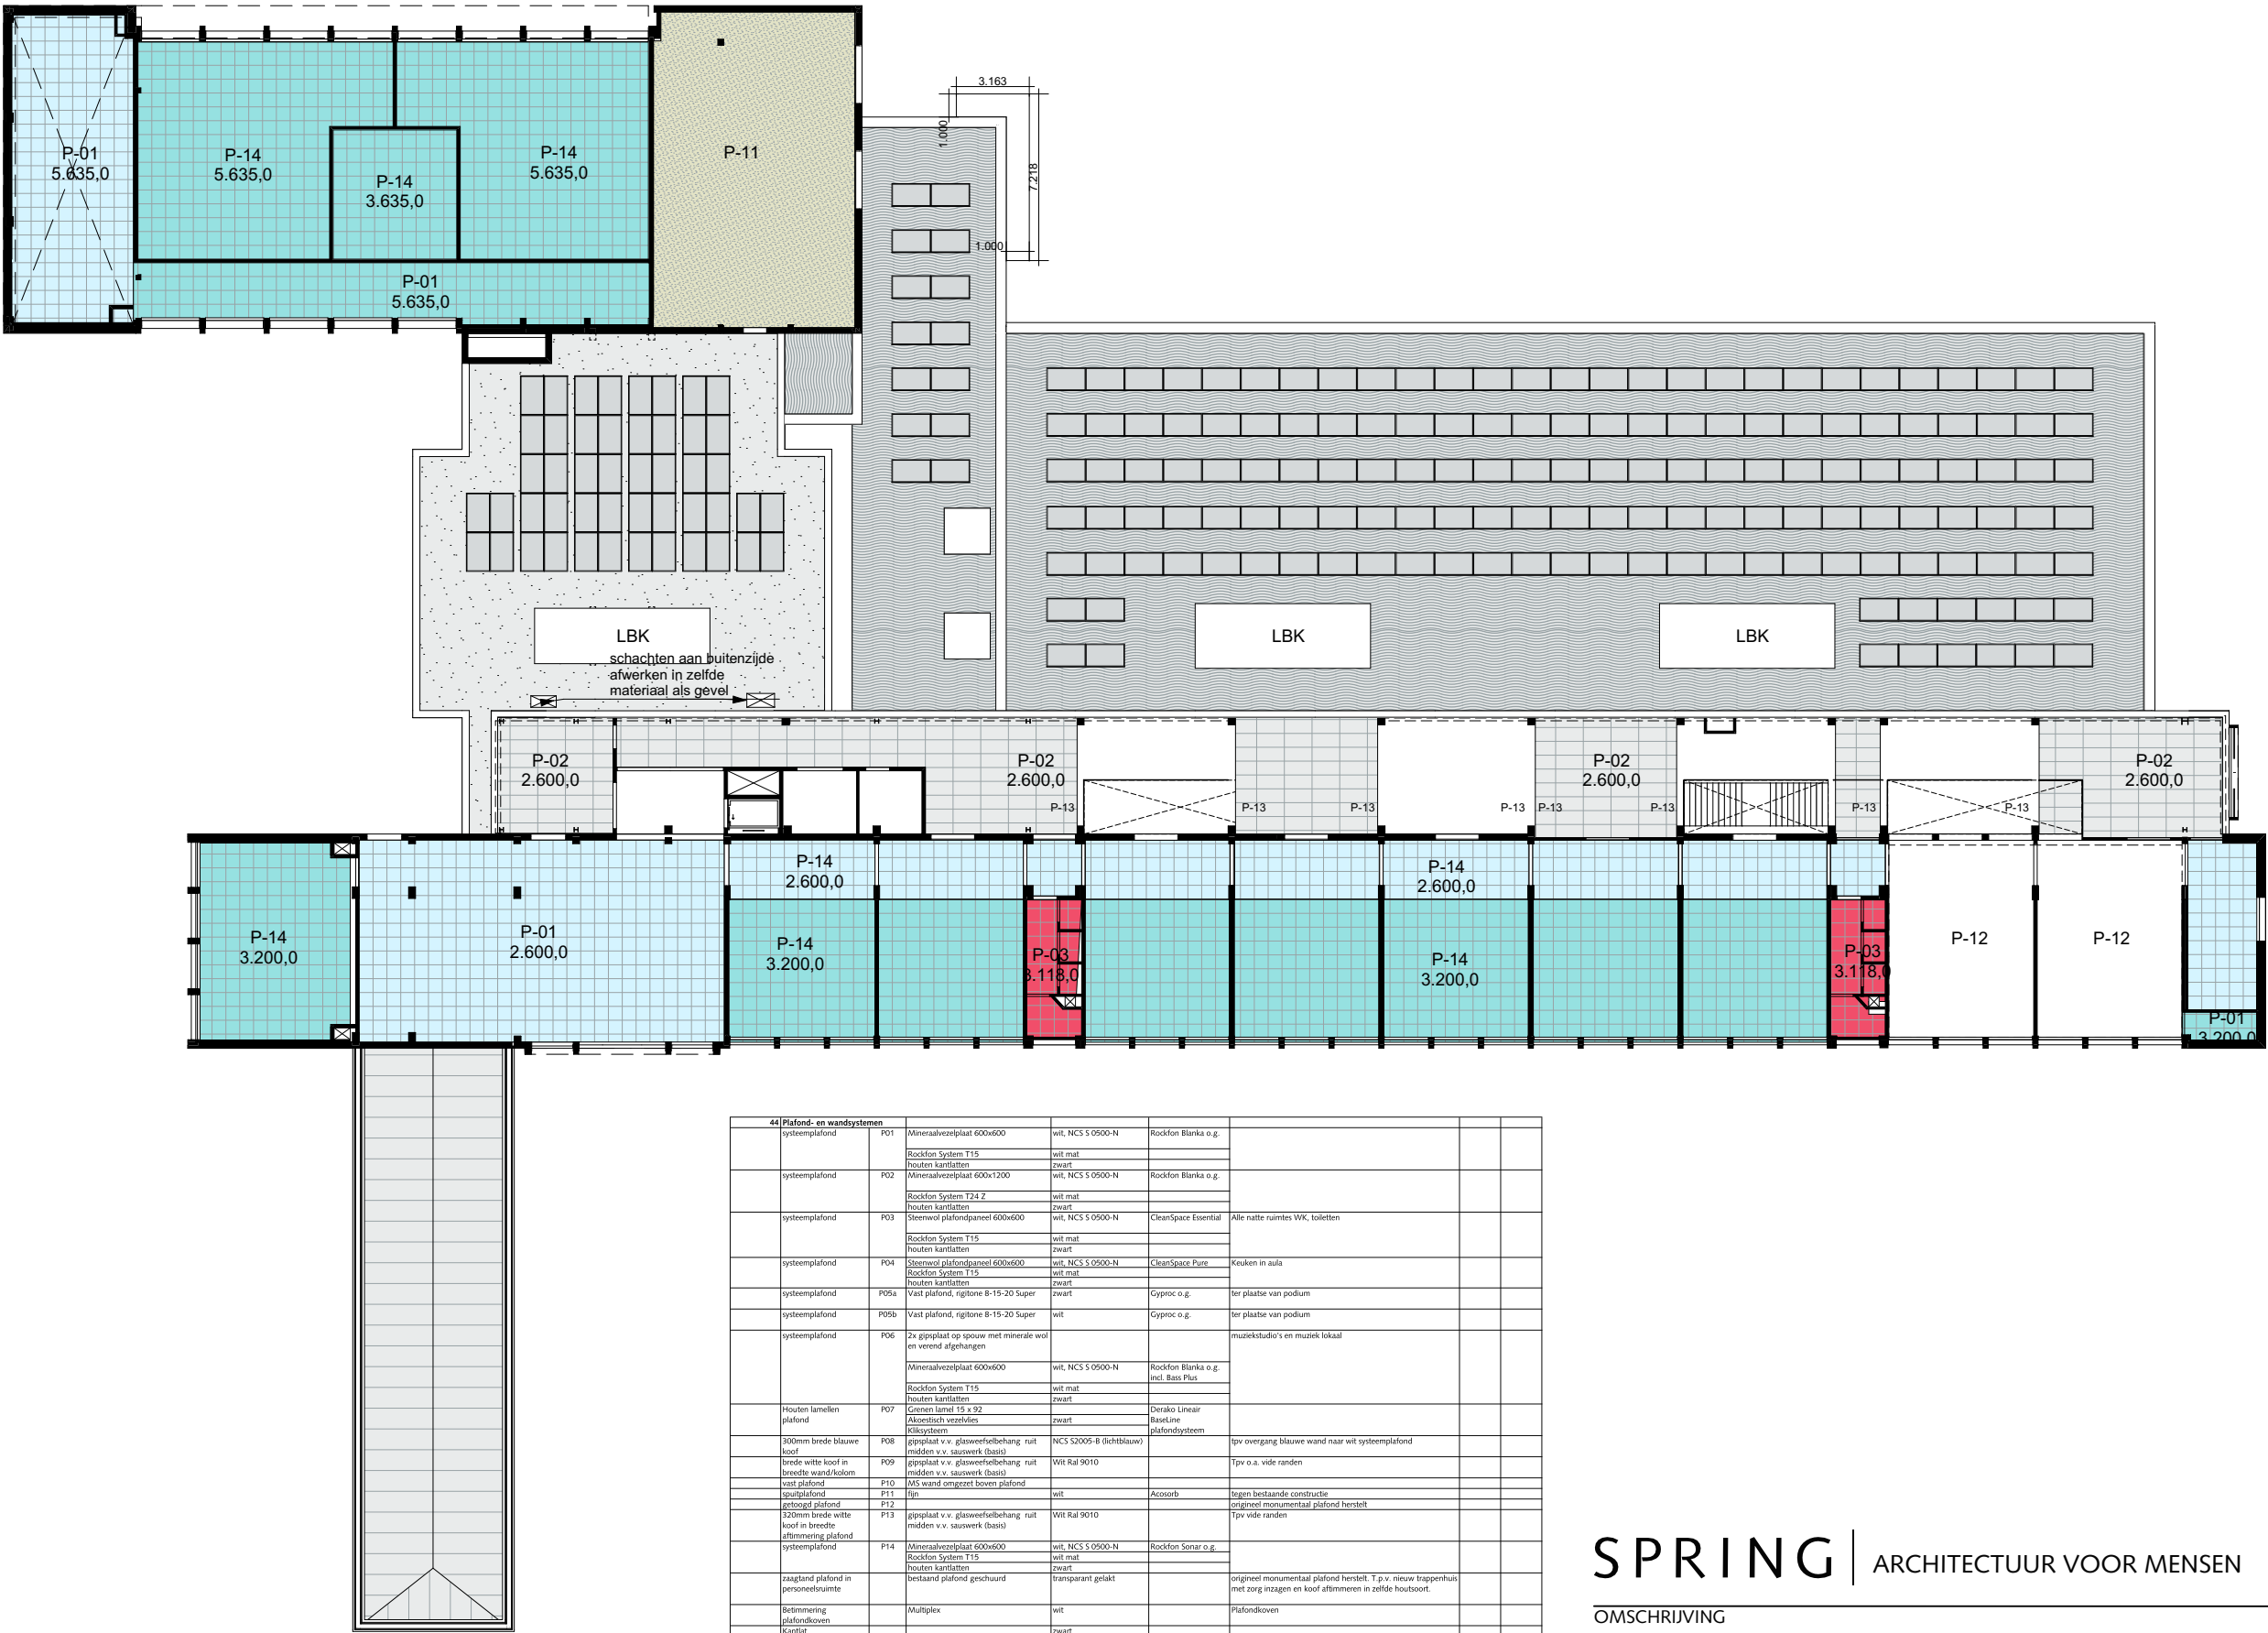

3739\_BA-700 MAKlijst\_250627

SPRING | ARCHITECTUUR VOOR MENSEN

OMSCHRIJVING

tweede verdieping

WERKNUMMER	3739	DATUM	27-06-2025	TEKENING
SCHAAL	1:300	REVISIE	A	BA-600.04