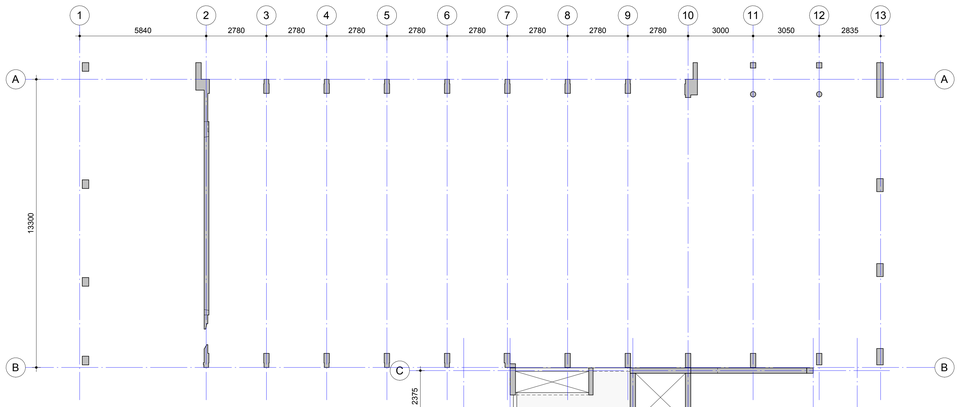

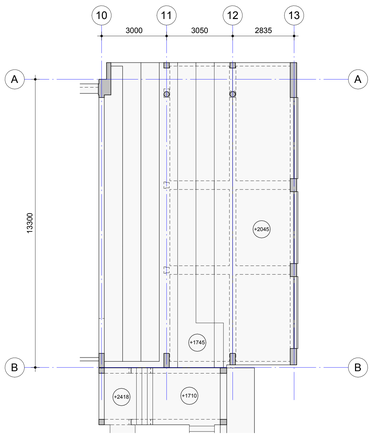

Balkon deel D

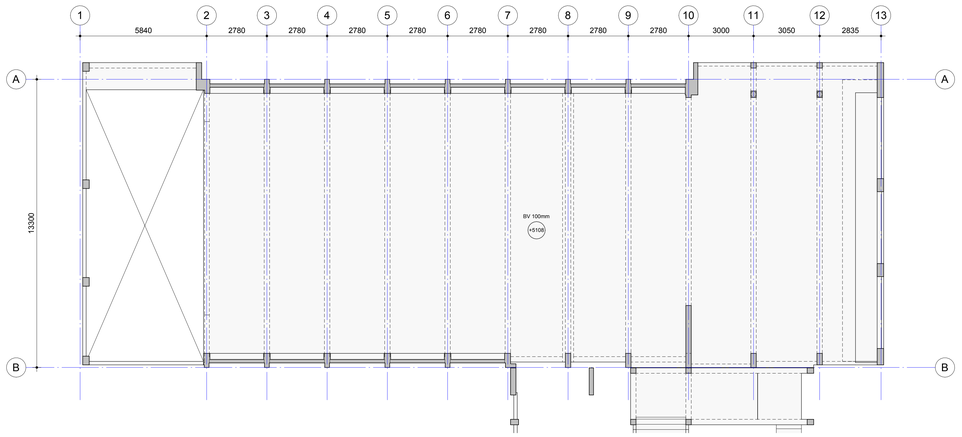

Eerste verdieping deel D

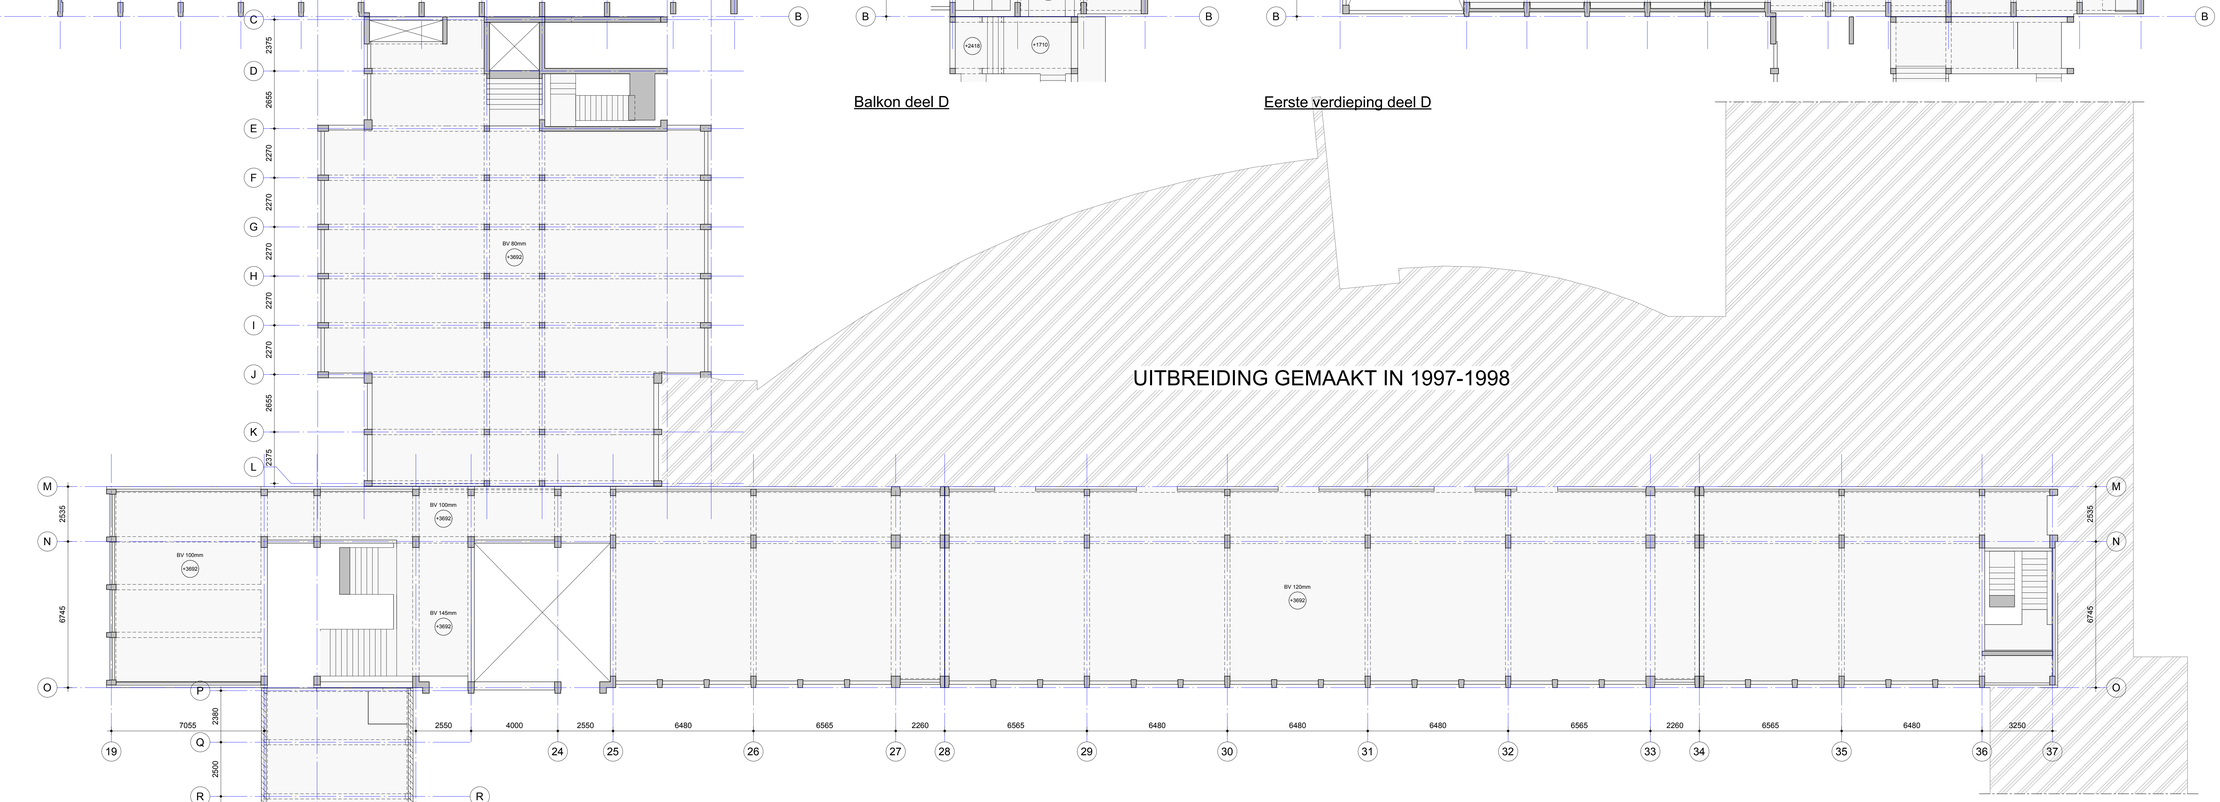

UITBREIDING GEMAAKT IN 1997-1998

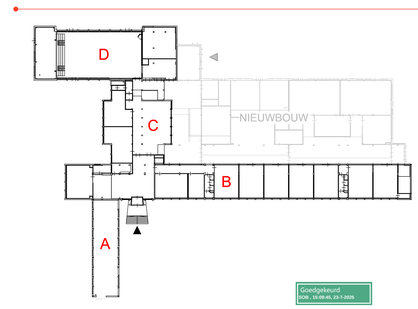

Goedgekeurd
SOB , 15-09:45, 23-7-2025

Voor constructieve uitgangspunten WSP, zie rapport.
-

Model is gebaseerd op digitale onderlegger derden;
-

Verbouw Groen van Prinsterer Lyceum te Vlaardingen

Onderdeel: Plattegrond eerste verdieping (bestaand)

Opdrachtgever	Lentiz | Groen van Prinstererlyceum
Architect	Spring Architecten
Projectnummer	SGU026647
Projectleider	Parsaf
Constructeur	Parsaf
Modelleur	Parsaf

Ver.	Datum	Omschrijving van de versie	Tek.
1	01-02-2025	Ter uitgave	NPS

Fase: DEFINITIEF ONTWERP

Status: DEFINITIEF

Formaat	Schaal	Datum
A0L	1 : 100	01-02-2025

Bladnummer: DO-B-101 | Versie: 1

WSP Nederland
Ringwade 41
3439 LM NIEUWEGEIN
088 - 910 20 00
nl.utrecht@wsp.com
wsp.com

Drawing created with Autodesk Revit 2024 ®