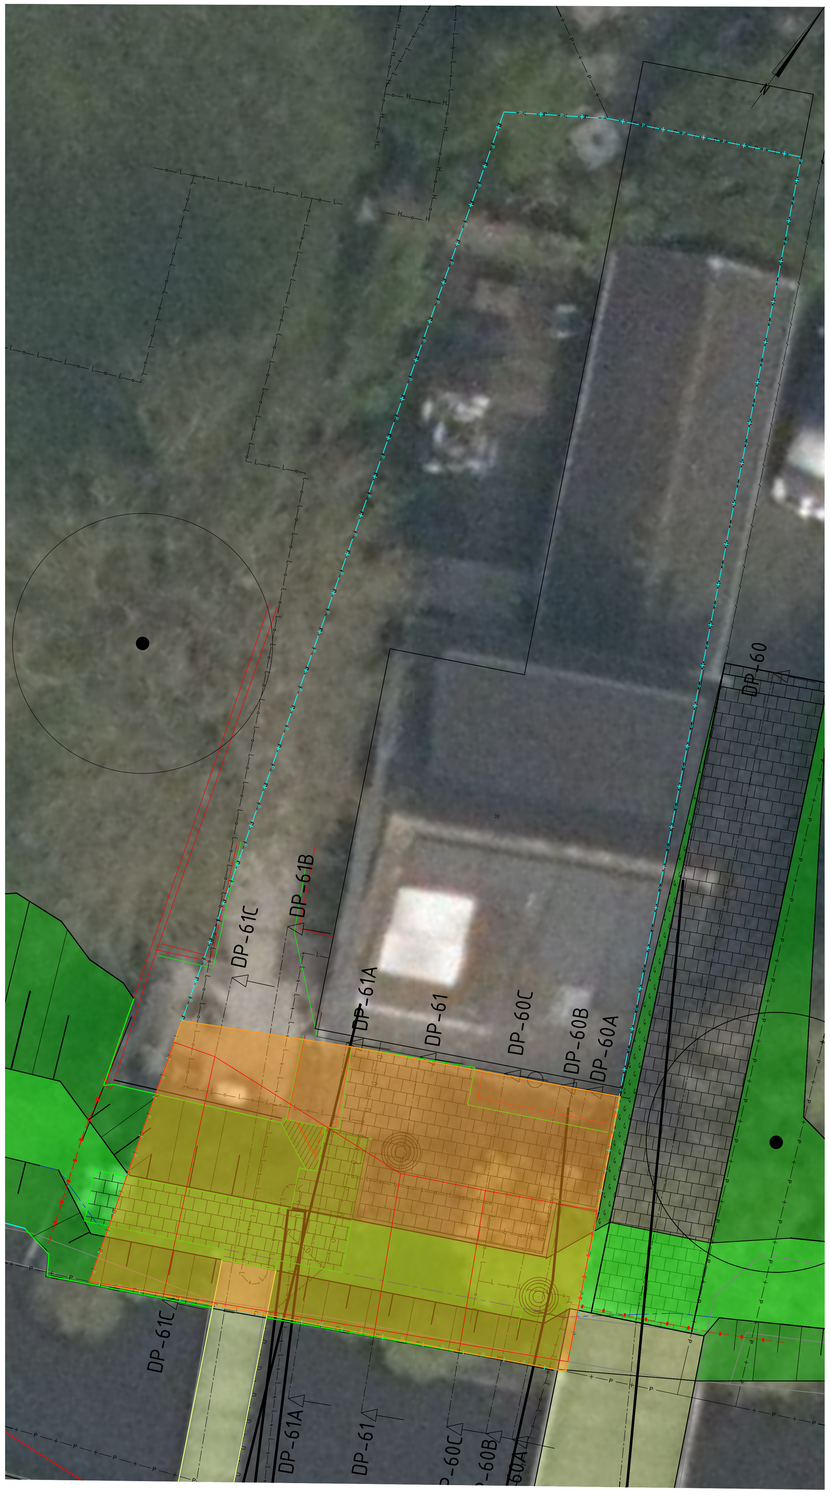

Bovenaanzicht

0 1.250mm 2.500mm

SCHAAL 1:50

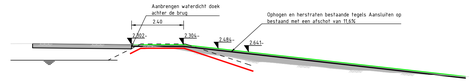

| | | |