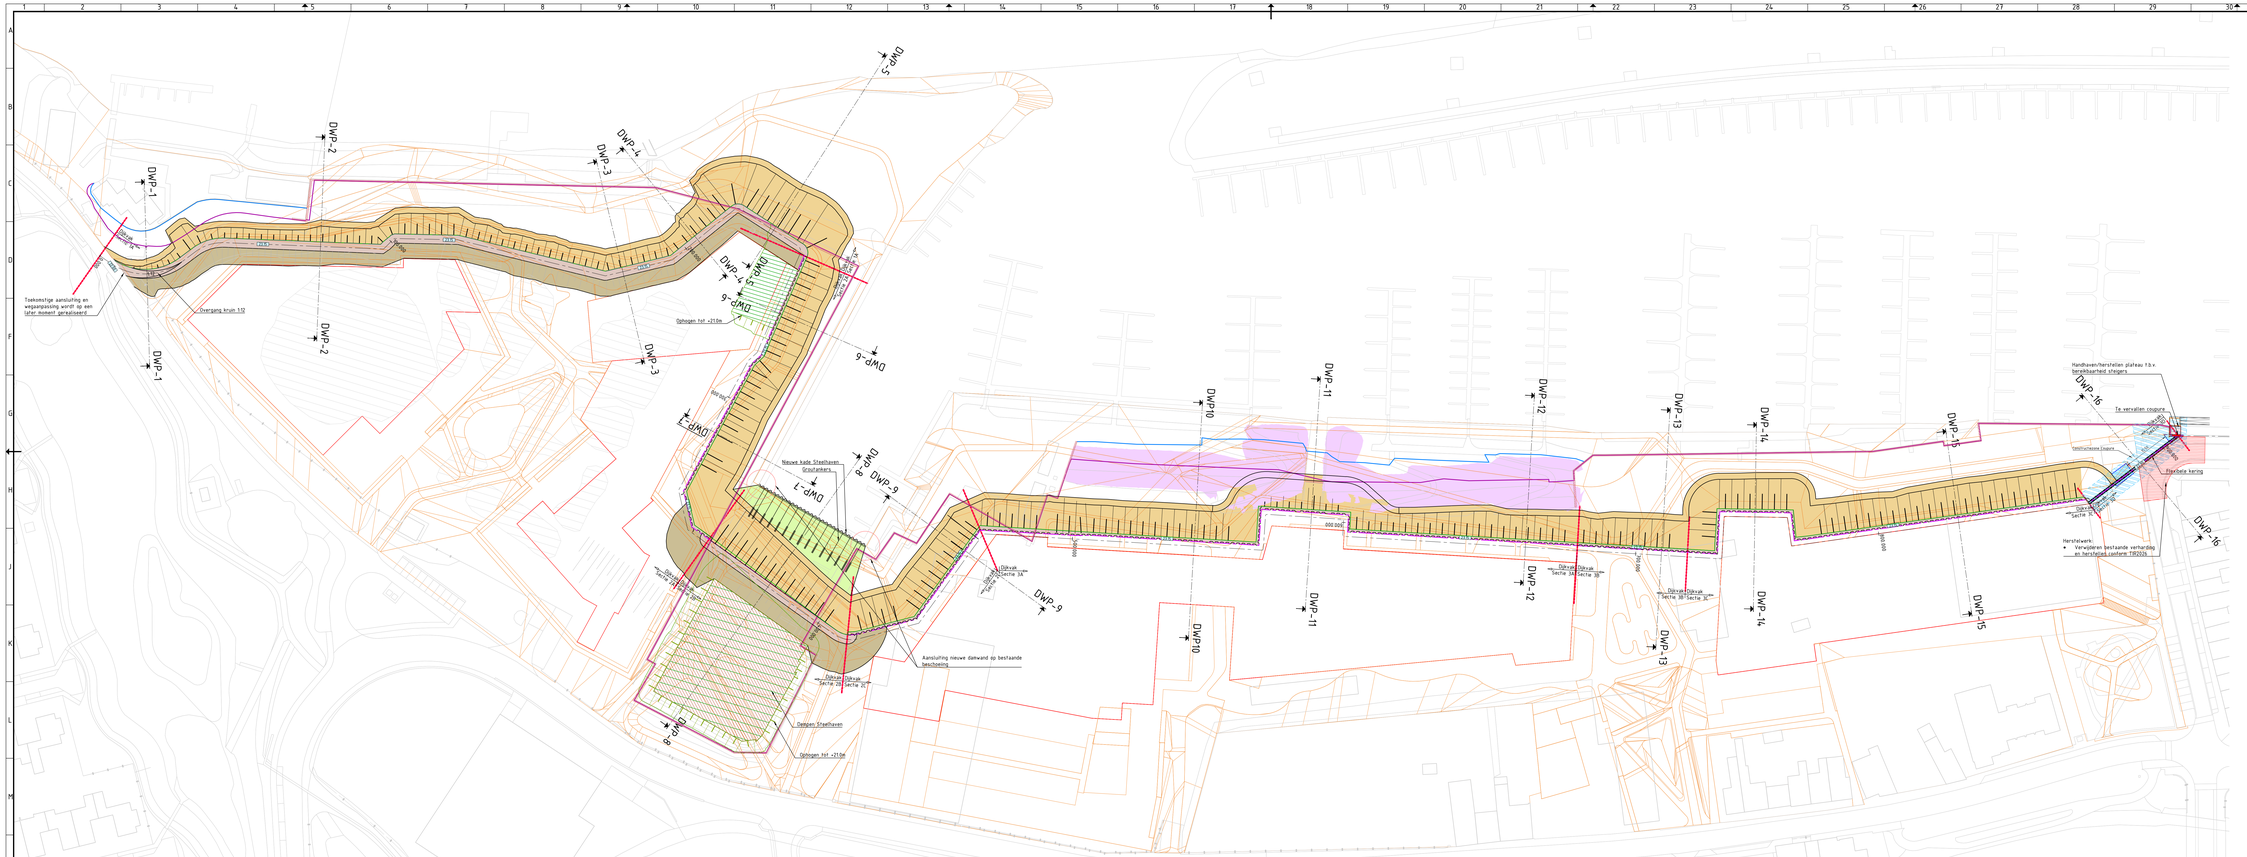


Verklaring

- Kleilaag categorie 1
- Kleilaag categorie 3
- Kleilaag minimaal 1m dik
- Aanvulling groene kering
- Flexibele kering
- Damwand AZ24-700
- Nieuwe hoogte kering
- Dijkvak aanduiding
- Ontwerp basisplan
- Bestaand depot
- Ontgraven bestaande dijk
- Juridische asslijn
- Saneren bestaande waterkering, enkel mits noodzakelijk en technisch mogelijk
- Kadastrale grens
- Dempen Steelhaven
- Aanvullen maaiveld tot 2100+
- Constructiezone flexibele coupure
- Teenlijn bestaande kering
- Bestaande kering (buitenkruinlijn)
- Nieuwe kering (buitenkruinlijn)

Versie	Datum	Omschrijving	Opsteller	Par.	Verificatie	Par.	Validatie	Par.
1	15-05-2026	Definitieve versie na verwerken review WL	BS		CB		CB	
0	20-04-2026	Concept ter review WL	BS		CB		CB	

Planuitwerking Roerdelta HWBP

Ontwerpteam
Roerdelta-T-019-Situatie Referentie ontwerp

Opdrachtgever
Waterschap Limburg

Fase
Planuitwerking

Formaat
A1-594x1680

Schaal
1: 500

Projectnummer
WAB024254/WSL099

Tekeningnummer
2026-1096

Bestandsnaam
wsp_kragten

Roermond
Schandelerstraat 4, 6045 EN Horlen
Postbus 14, 6040 AA Roermond

's-Hertogenbosch
Hordijk 102 B, 5246 NE Rosmalen
Postbus 2208, 5202 CH 's-Hertogenbosch

088 - 3366393
info@kragten.nl
www.kragten.nl

0 5 10 15 20 25 30 35 40 45 50 m