

Dwarsprofiel DWP-1
Schaal 1:200

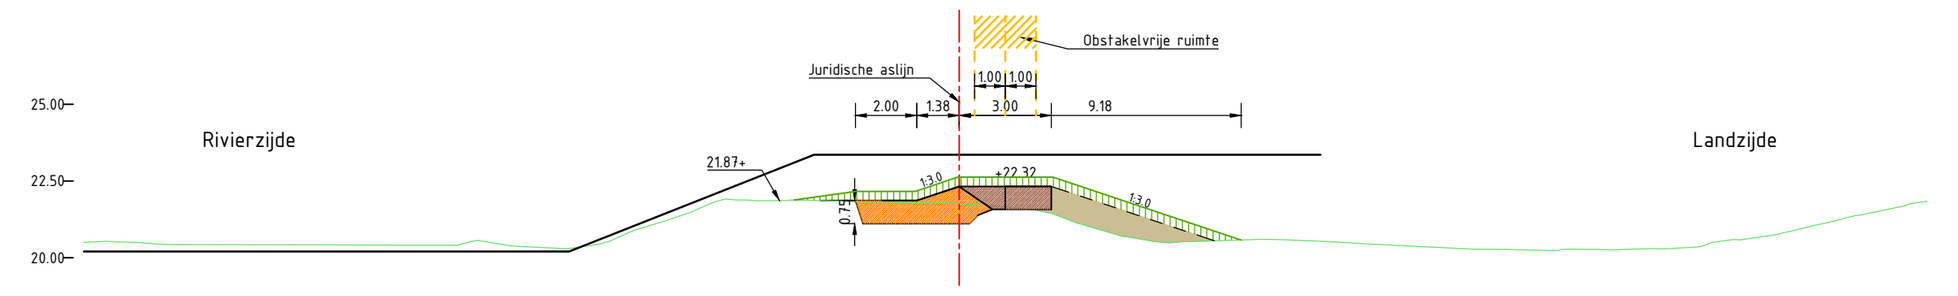


Ontwerp	Hoogte dijk	[illegible]
	Afstand	[illegible]
	Breedte	[illegible]
	Hoogte terrein	[illegible]
Bestaand	Hoogte	[illegible]
	Afstand	[illegible]
	Hoogteverschil	[illegible]

Dwarsprofiel DWP-2
Schaal 1:200

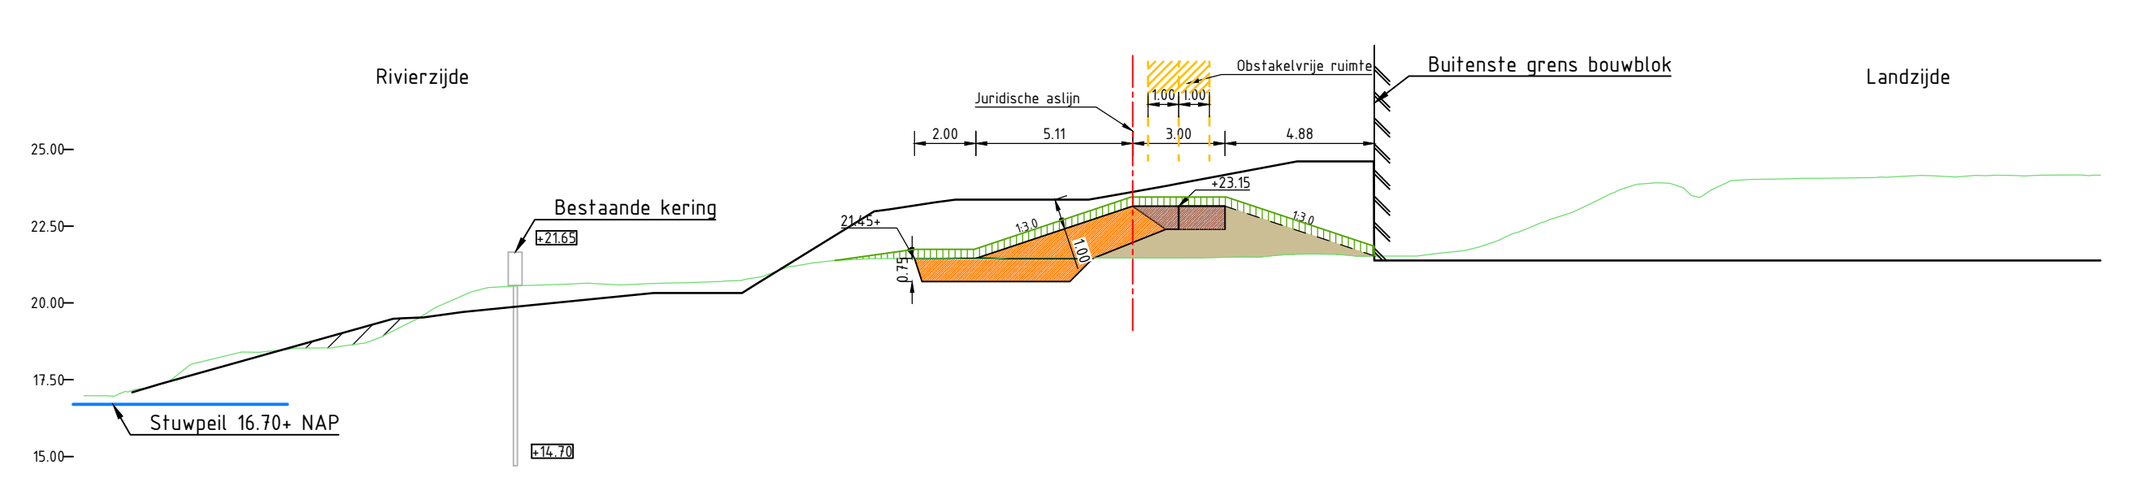


Ontwerp	Hoogte dijk	[illegible]
	Afstand	[illegible]
	Breedte	[illegible]
	Hoogte terrein	[illegible]
Bestaand	Hoogte	[illegible]
	Afstand	[illegible]
	Hoogteverschil	[illegible]

Dwarsprofiel DWP-3
Schaal 1:200

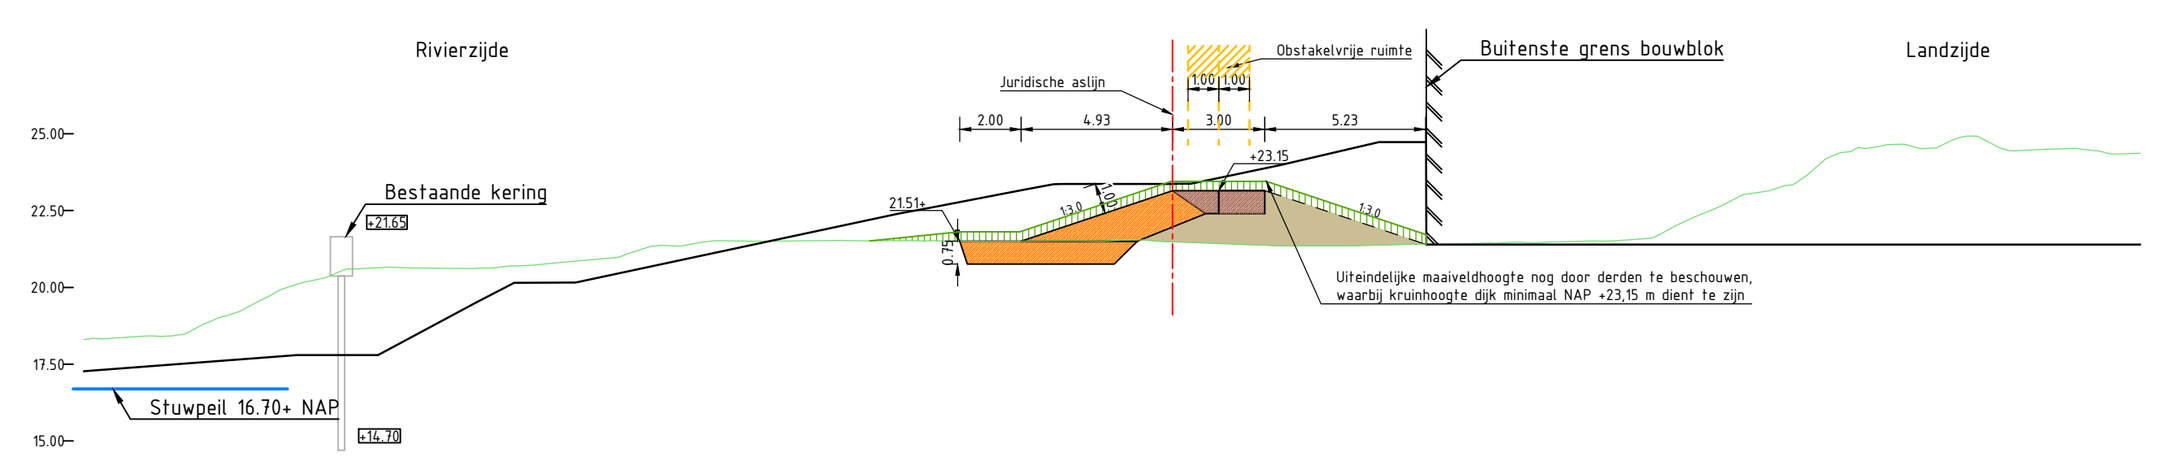


Ontwerp	Hoogte dijk	[illegible]
	Afstand	[illegible]
	Breedte	[illegible]
	Hoogte terrein	[illegible]
Bestaand	Hoogte	[illegible]
	Afstand	[illegible]
	Hoogteverschil	[illegible]

Dwarsprofiel DWP-4
Schaal 1:200

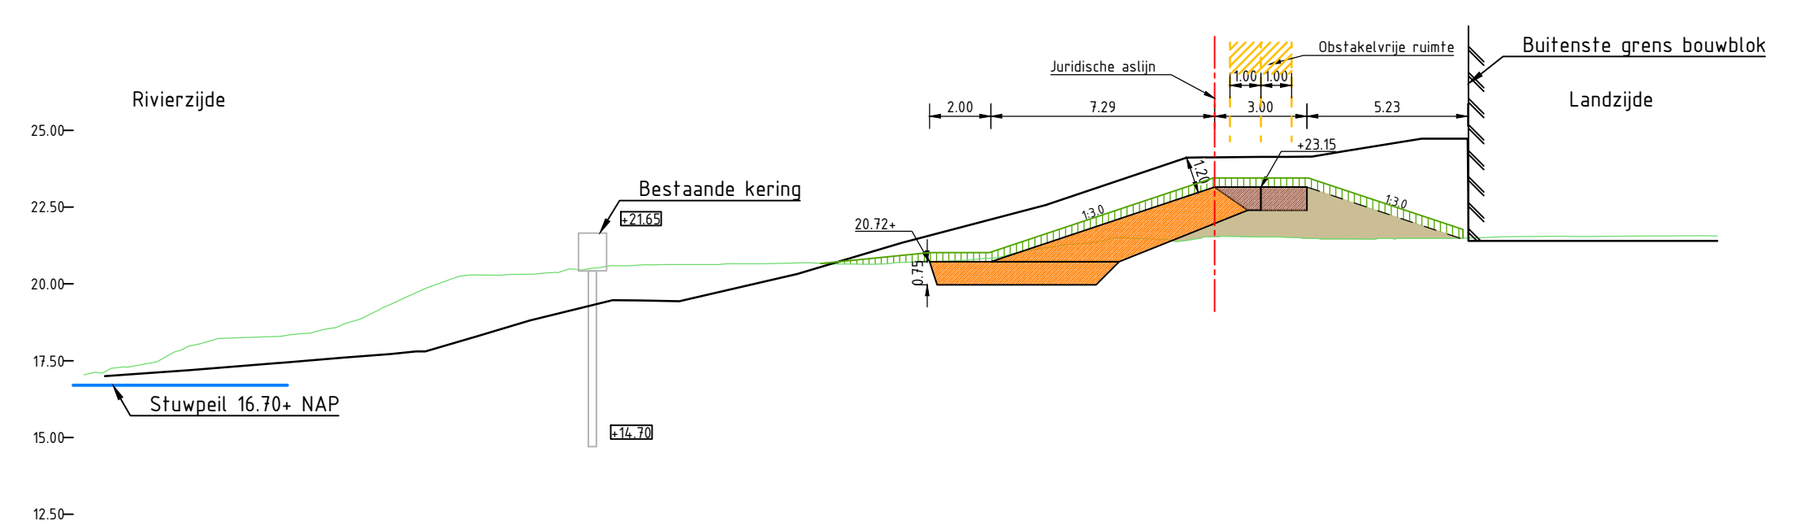


Ontwerp	Hoogte dijk	[illegible]
	Afstand	[illegible]
	Breedte	[illegible]
	Hoogte terrein	[illegible]
Bestaand	Hoogte	[illegible]
	Afstand	[illegible]
	Hoogteverschil	[illegible]

Dwarsprofiel DWP-5
Schaal 1:200

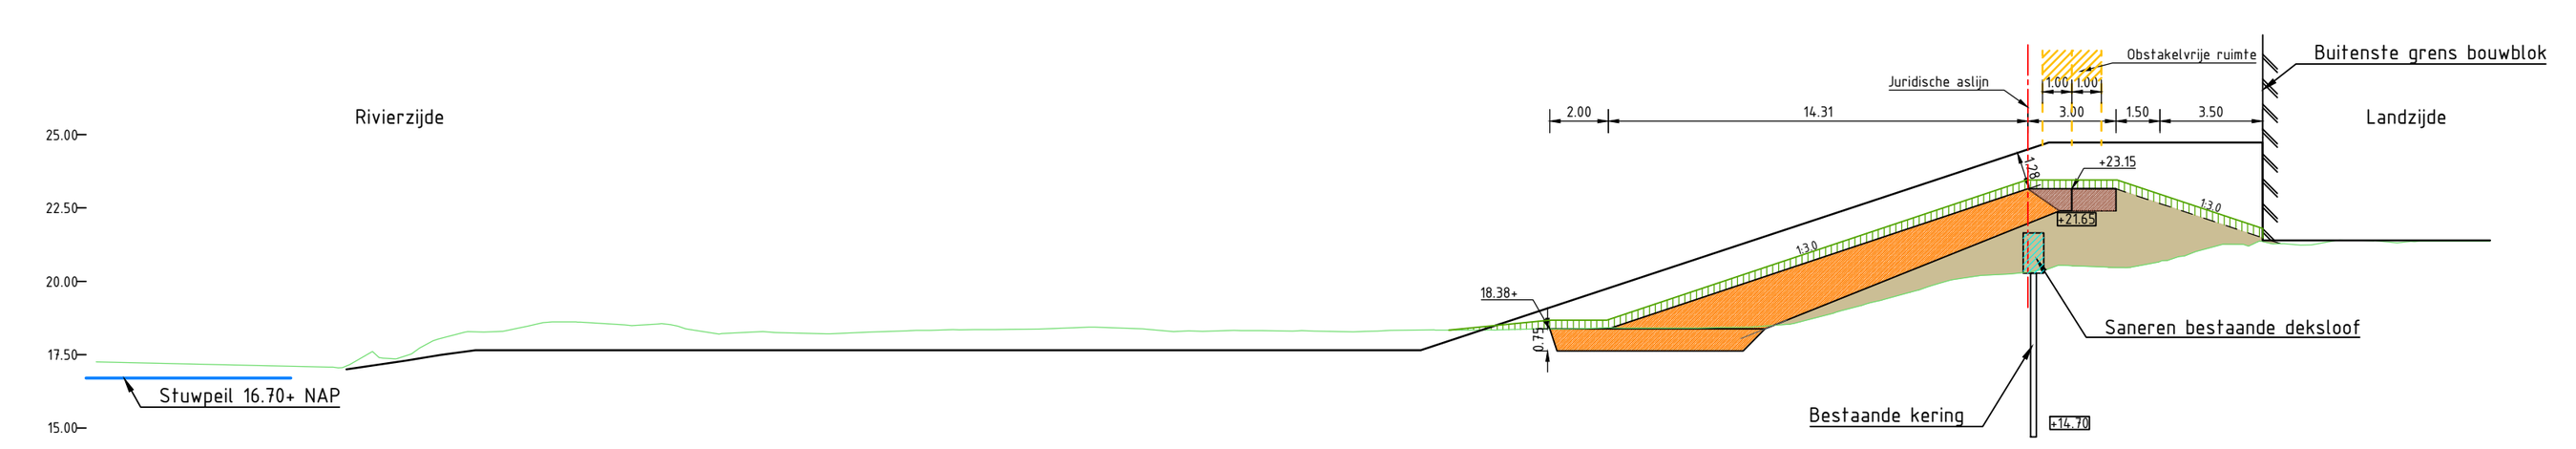


Ontwerp	Hoogte dijk	[illegible]
	Afstand	[illegible]
	Breedte	[illegible]
	Hoogte terrein	[illegible]
Bestaand	Hoogte	[illegible]
	Afstand	[illegible]
	Hoogteverschil	[illegible]

Dwarsprofiel DWP-6
Schaal 1:200

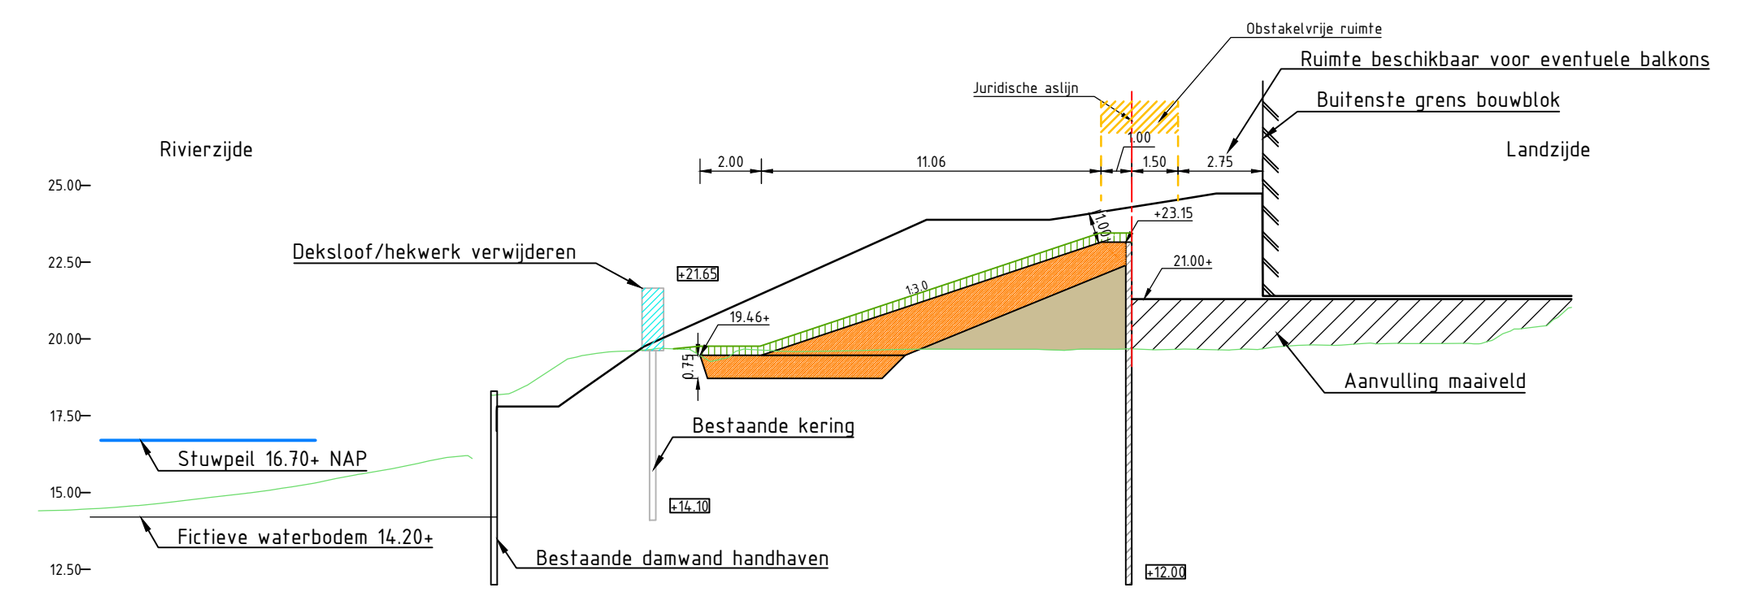


Ontwerp	Hoogte dijk	[illegible]
	Afstand	[illegible]
	Breedte	[illegible]
	Hoogte terrein	[illegible]
Bestaand	Hoogte	[illegible]
	Afstand	[illegible]
	Hoogteverschil	[illegible]

Dwarsprofiel DWP-7
Schaal 1:200

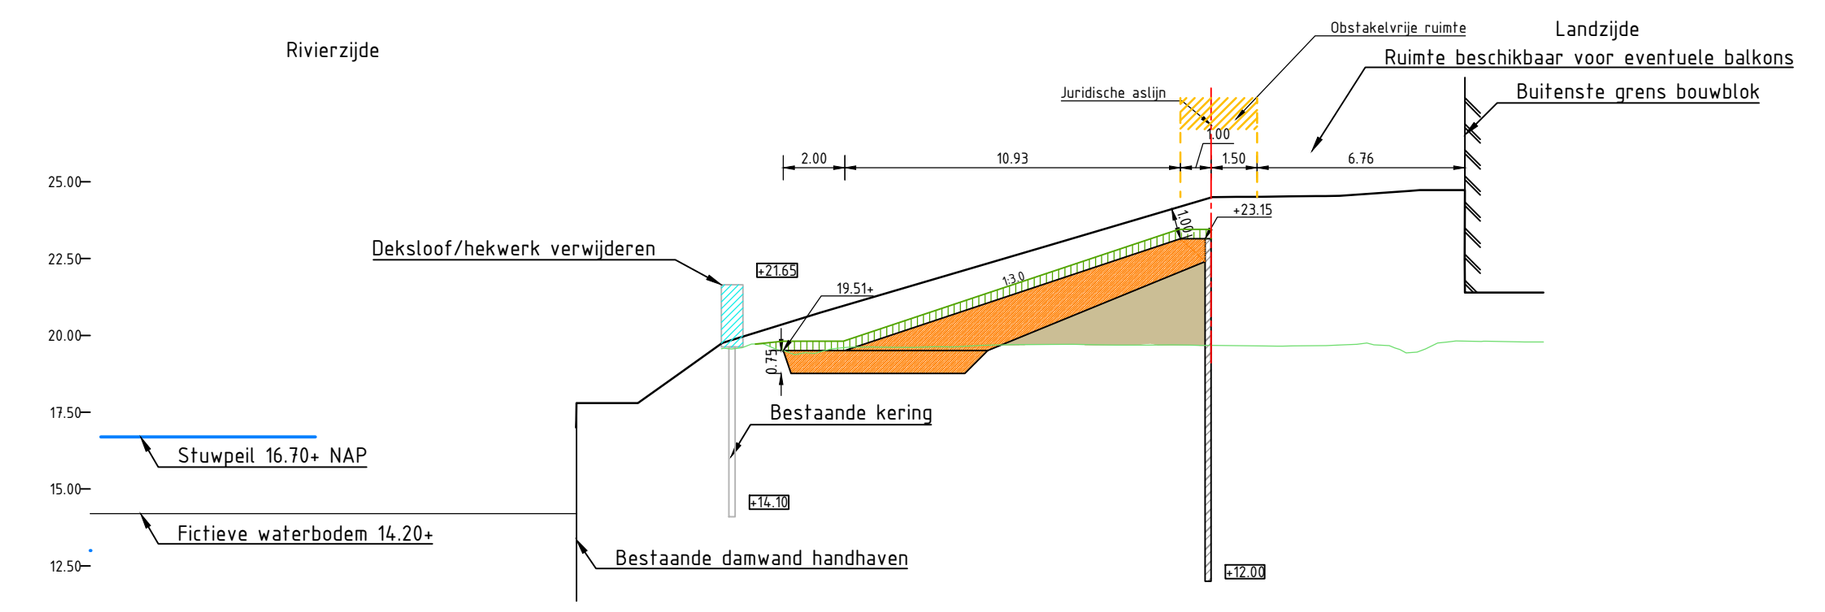


Ontwerp	Hoogte dijk	[illegible]
	Afstand	[illegible]
	Breedte	[illegible]
	Hoogte terrein	[illegible]
Bestaand	Hoogte	[illegible]
	Afstand	[illegible]
	Hoogteverschil	[illegible]

Dwarsprofiel DWP-8
Schaal 1:200

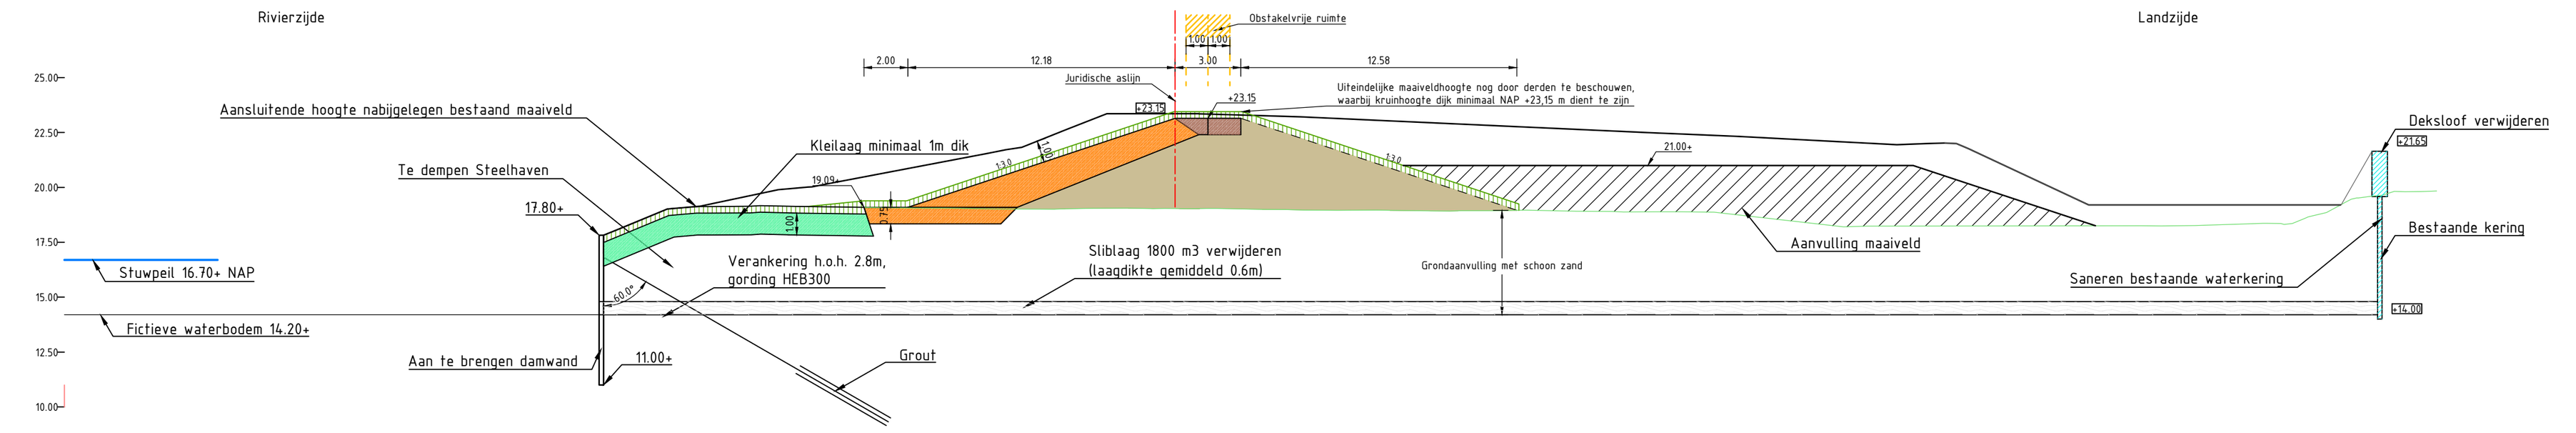


Ontwerp	Hoogte dijk	[illegible]
	Afstand	[illegible]
	Breedte	[illegible]
	Hoogte terrein	[illegible]
Bestaand	Hoogte	[illegible]
	Afstand	[illegible]
	Hoogteverschil	[illegible]

Dwarsprofiel DWP-9
Schaal 1:200

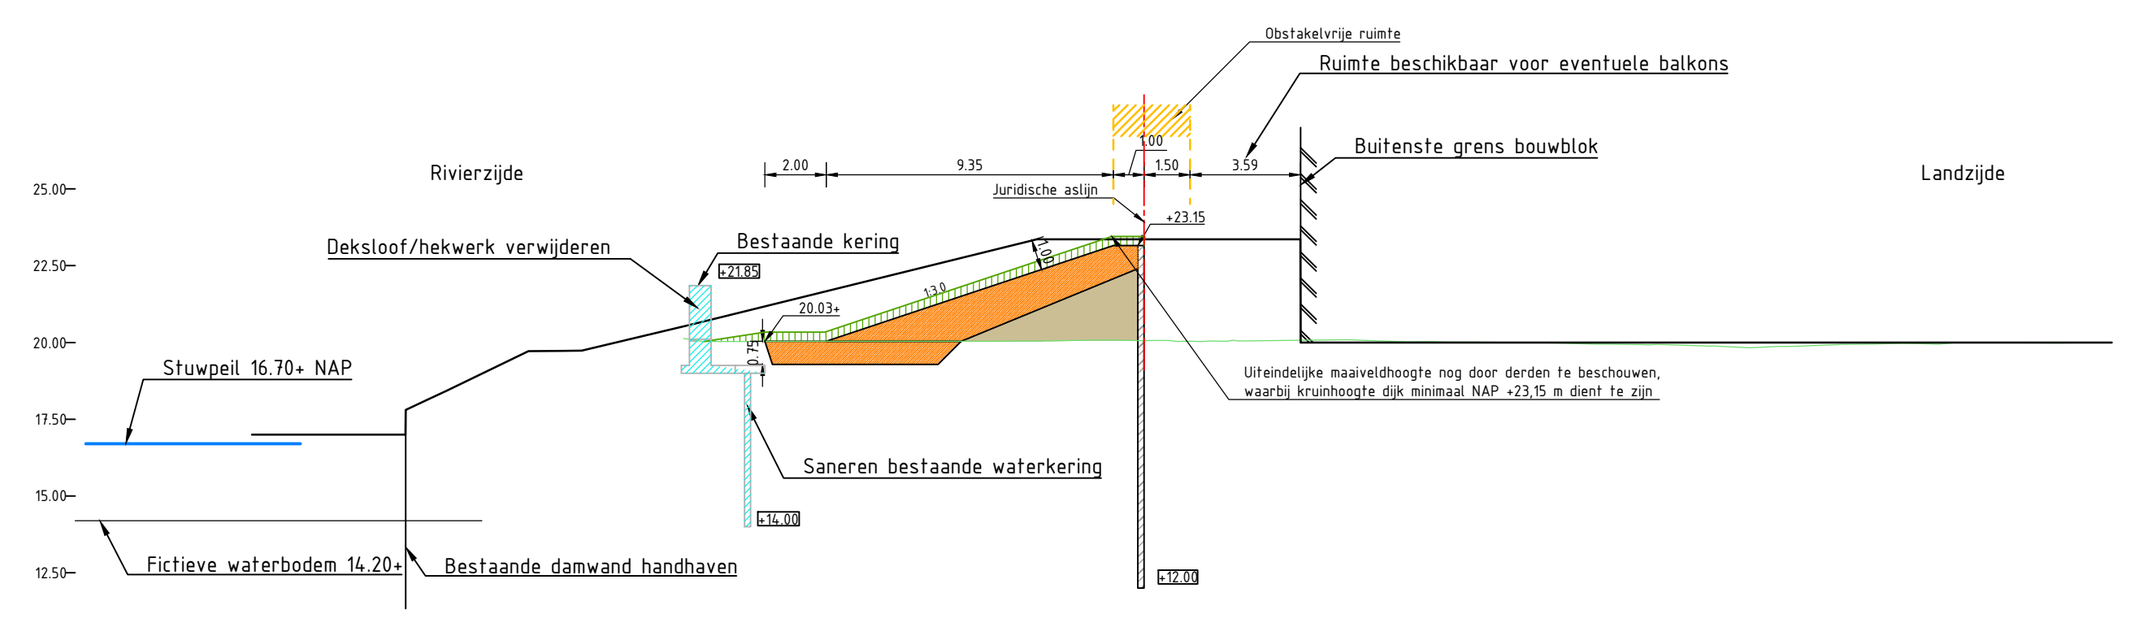


Ontwerp	Hoogte dijk	[illegible]
	Afstand	[illegible]
	Breedte	[illegible]
	Hoogte terrein	[illegible]
Bestaand	Hoogte	[illegible]
	Afstand	[illegible]
	Hoogteverschil	[illegible]

Dwarsprofiel DWP10
Schaal 1:200

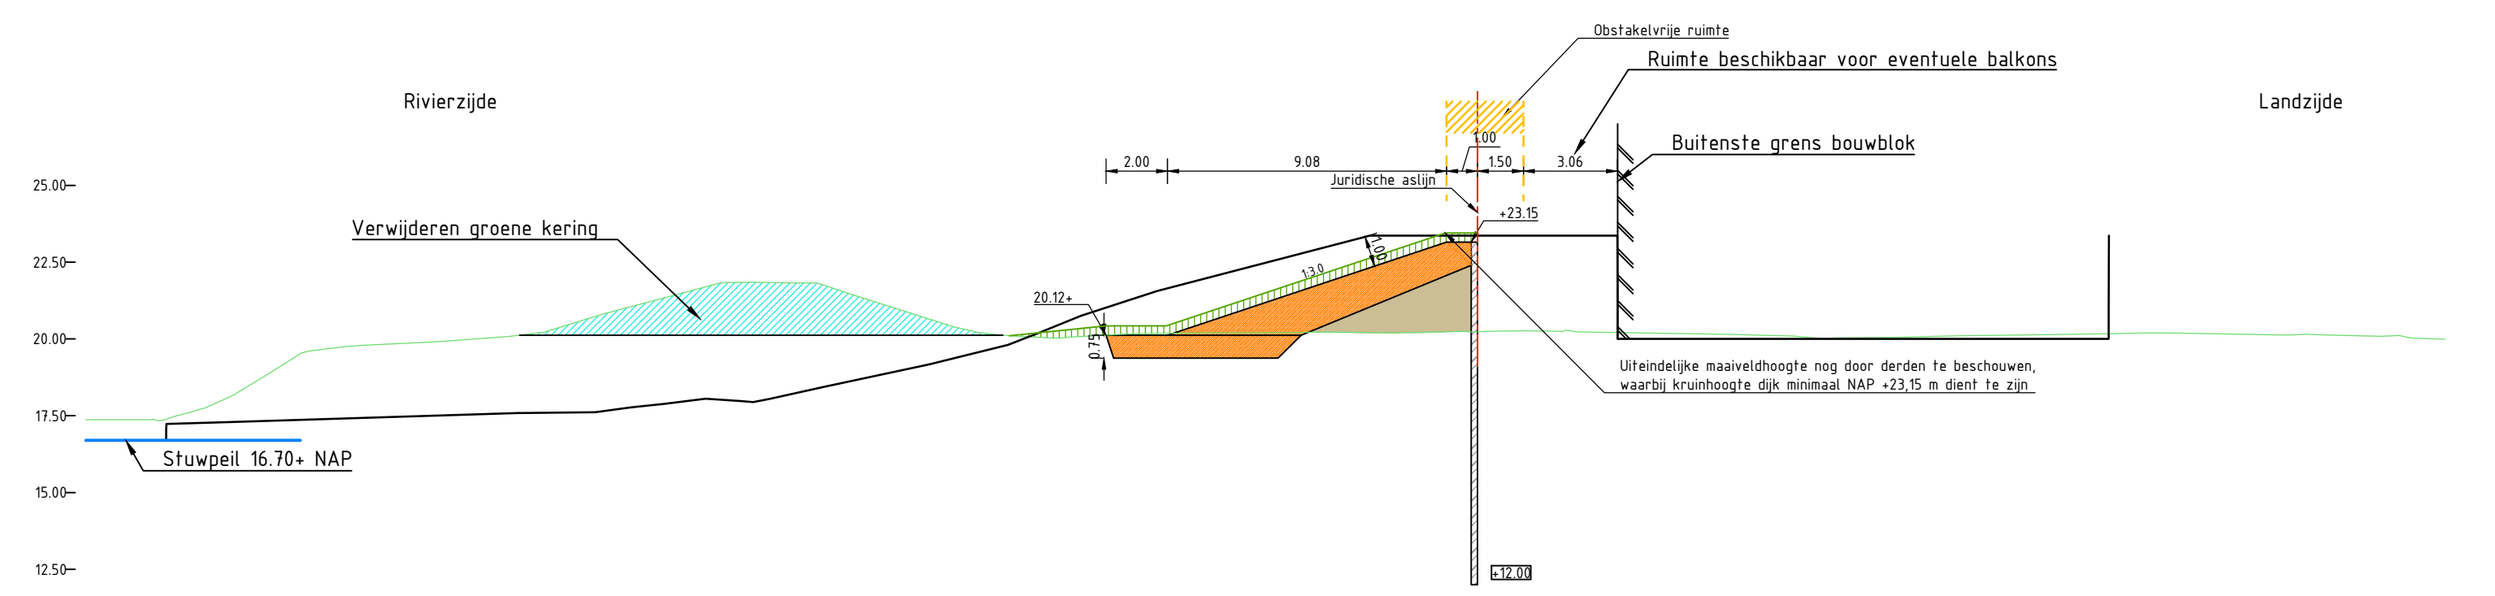


Ontwerp	Hoogte dijk	[illegible]
	Afstand	[illegible]
	Breedte	[illegible]
	Hoogte terrein	[illegible]
Bestaand	Hoogte	[illegible]
	Afstand	[illegible]
	Hoogteverschil	[illegible]

Dwarsprofiel DWP-11
Schaal 1:200

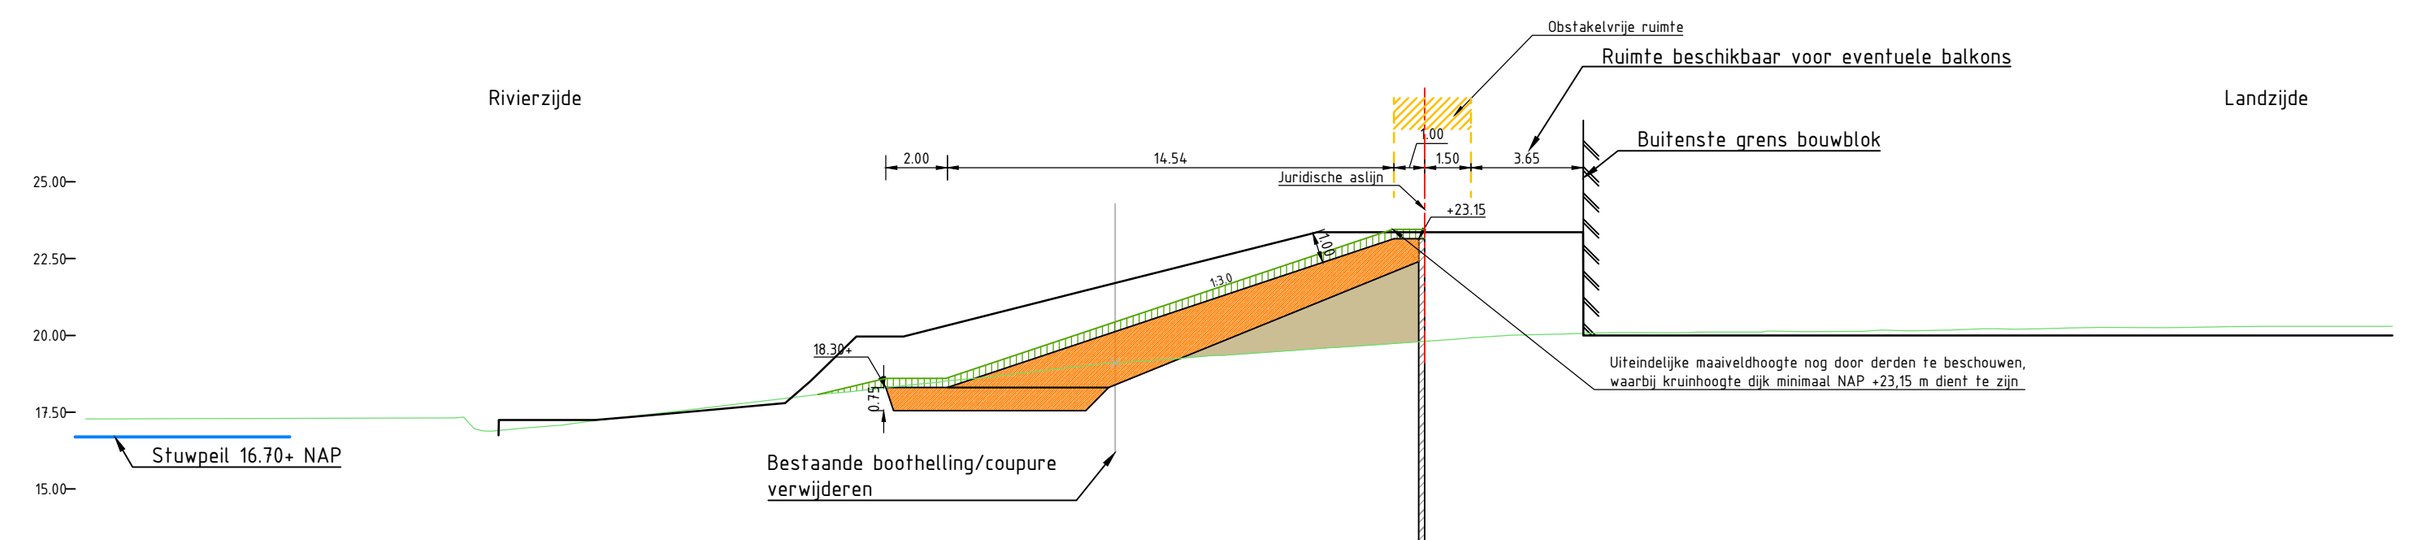


Ontwerp	Hoogte dijk	[illegible]
	Afstand	[illegible]
	Breedte	[illegible]
	Hoogte terrein	[illegible]
Bestaand	Hoogte	[illegible]
	Afstand	[illegible]
	Hoogteverschil	[illegible]

Dwarsprofiel DWP-12
Schaal 1:200

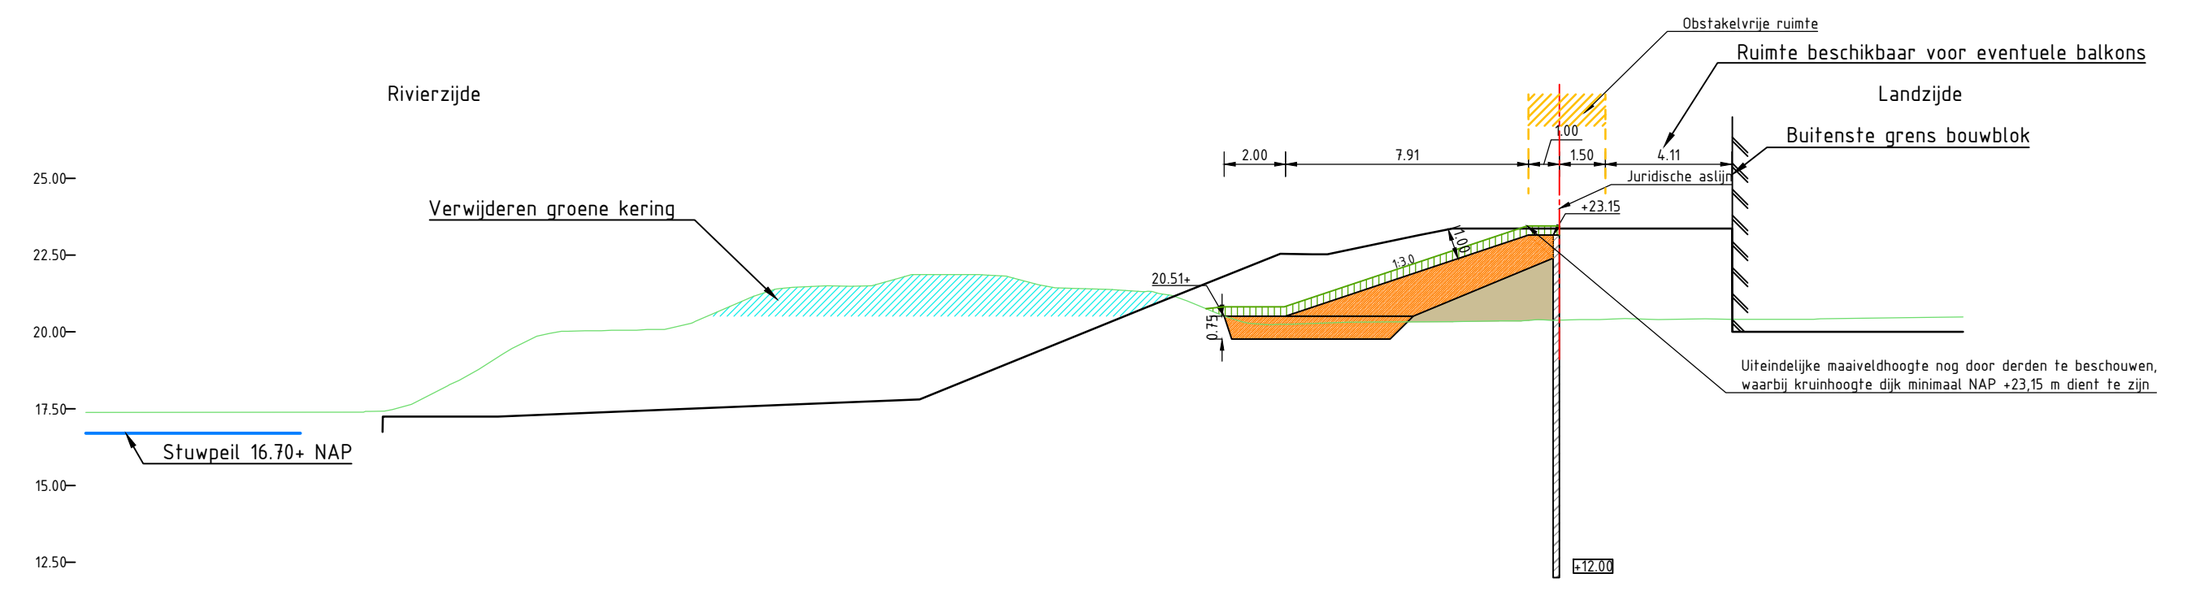


Ontwerp	Hoogte dijk	[illegible]
	Afstand	[illegible]
	Breedte	[illegible]
	Hoogte terrein	[illegible]
Bestaand	Hoogte	[illegible]
	Afstand	[illegible]
	Hoogteverschil	[illegible]

Dwarsprofiel DWP-13
Schaal 1:200

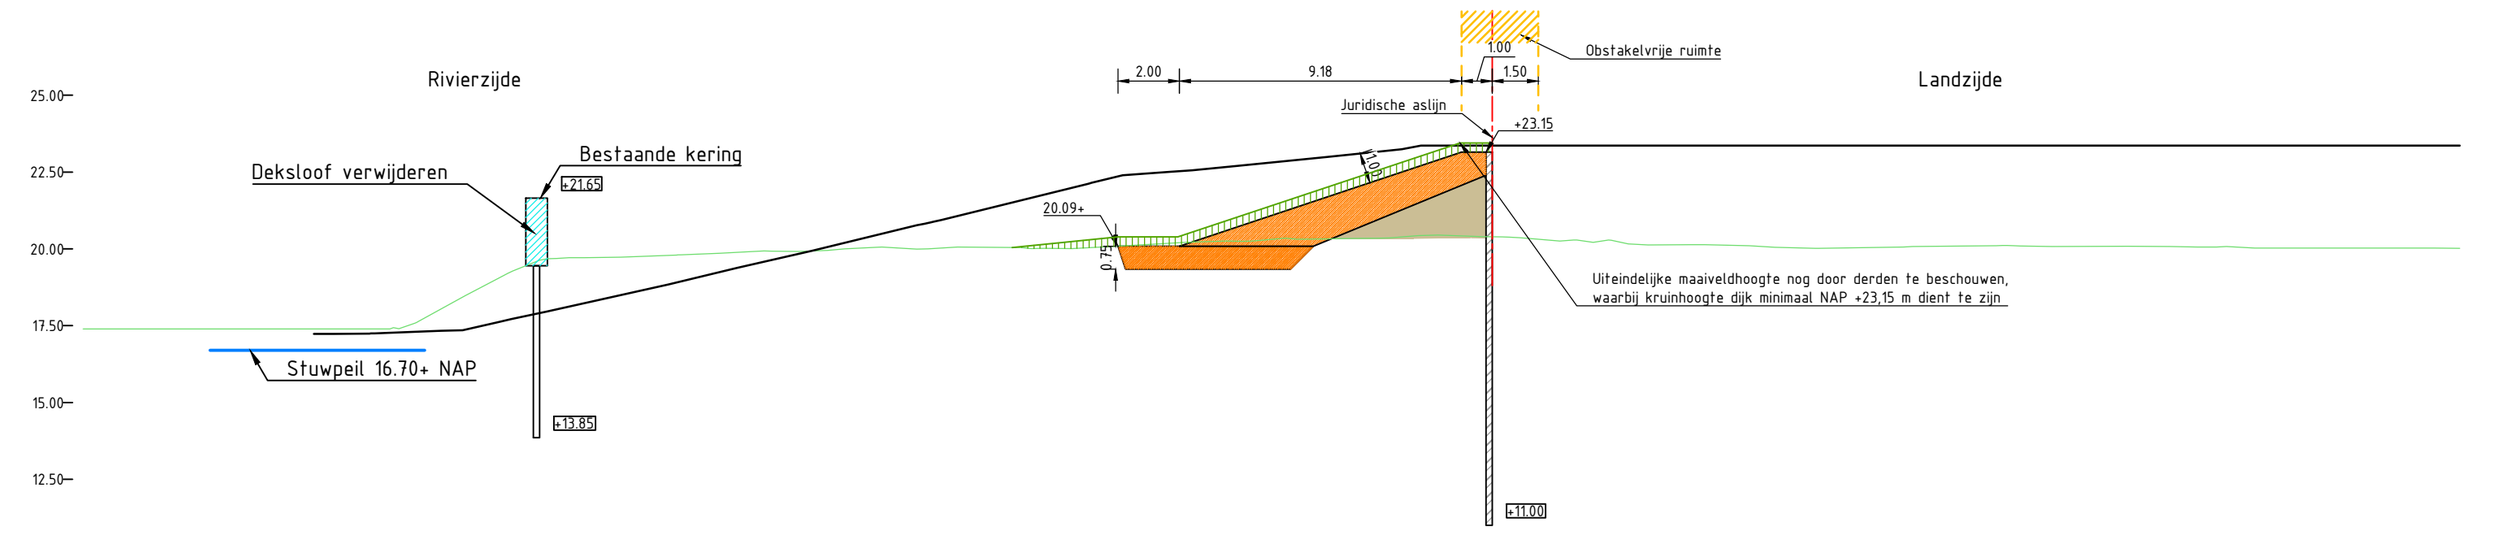


Ontwerp	Hoogte dijk	[illegible]
	Afstand	[illegible]
	Breedte	[illegible]
	Hoogte terrein	[illegible]
Bestaand	Hoogte	[illegible]
	Afstand	[illegible]
	Hoogteverschil	[illegible]

Dwarsprofiel DWP-14
Schaal 1:200

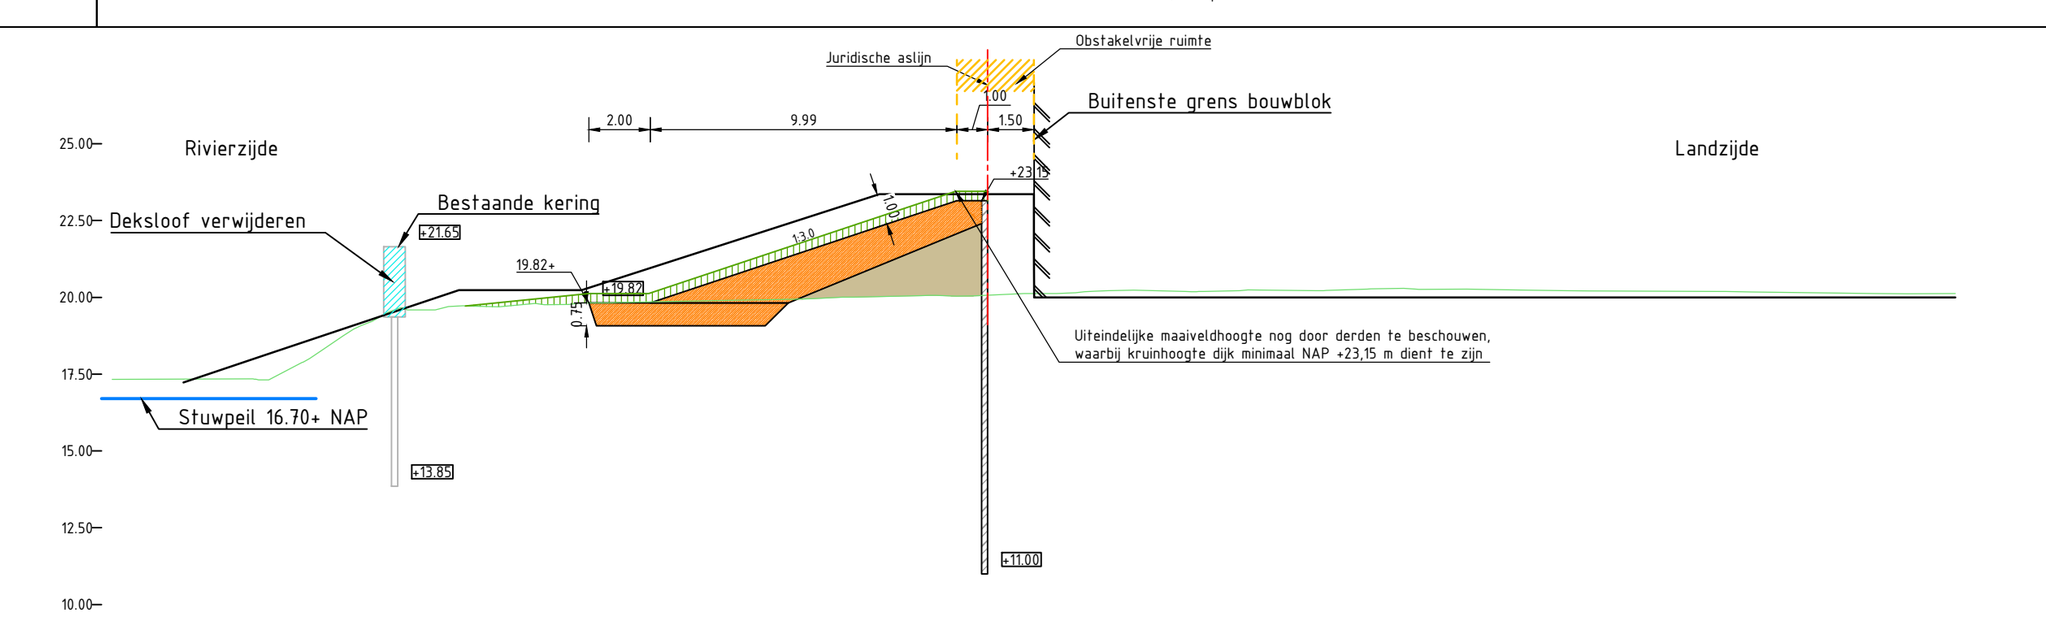


Ontwerp	Hoogte dijk	[illegible]
	Afstand	[illegible]
	Breedte	[illegible]
	Hoogte terrein	[illegible]
Bestaand	Hoogte	[illegible]
	Afstand	[illegible]
	Hoogteverschil	[illegible]

Dwarsprofiel DWP-15
Schaal 1:200

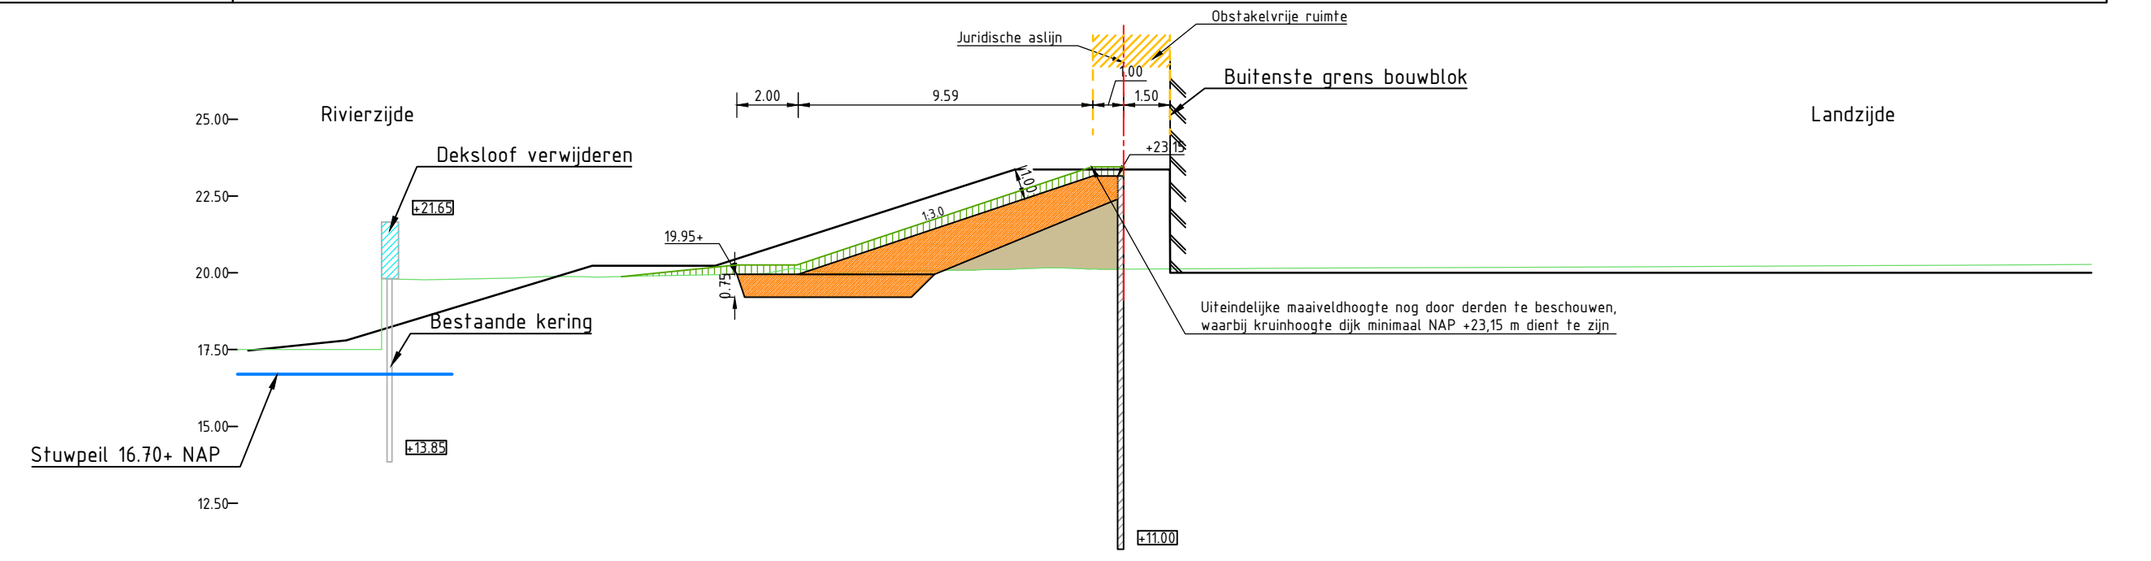

Ontwerp	Hoogte dijk	[illegible]
	Afstand	[illegible]
	Breedte	[illegible]
	Hoogte terrein	[illegible]
Bestaand	Hoogte	[illegible]
	Afstand	[illegible]
	Hoogteverschil	[illegible]


Dwarsprofiel DWP-16
Schaal 1:200

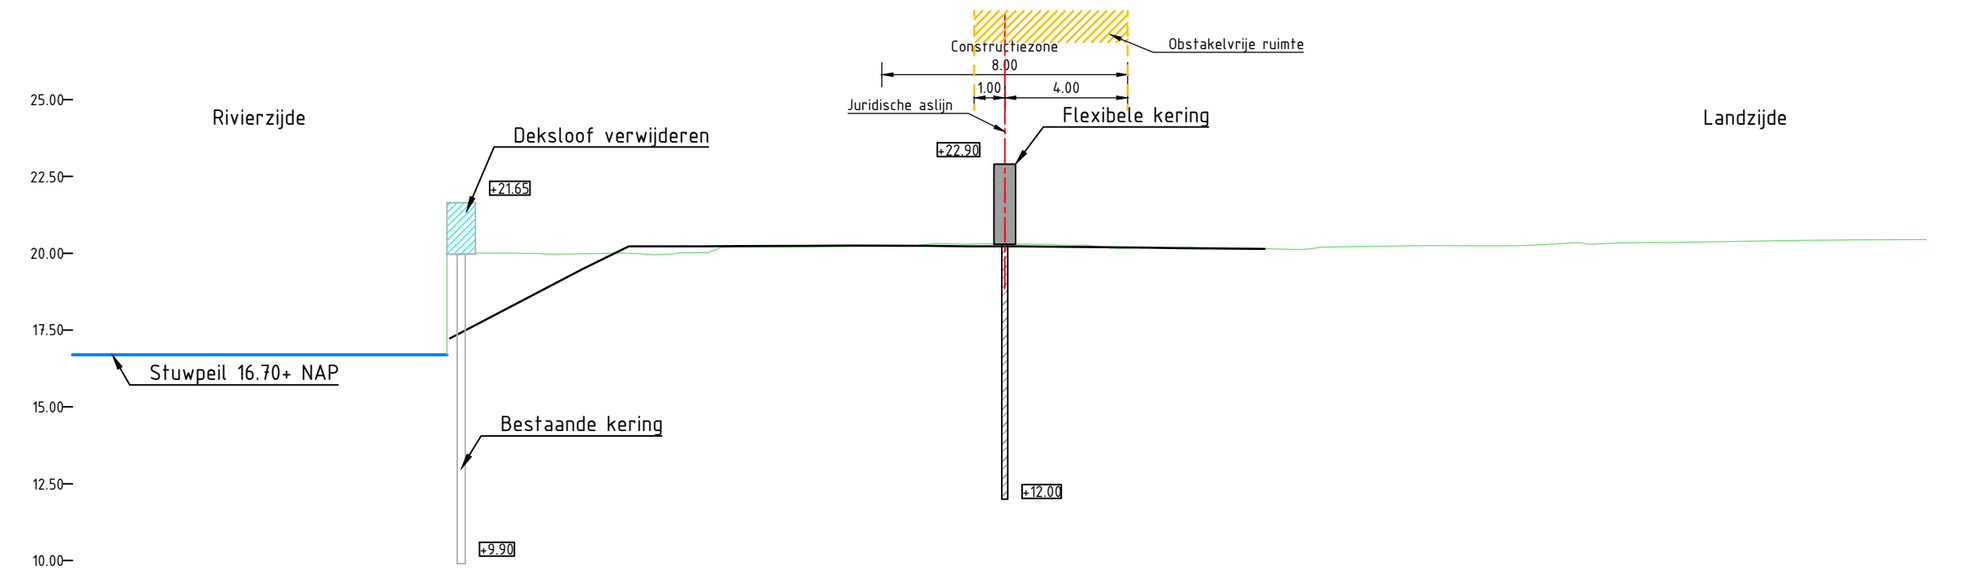


Ontwerp	Hoogte dijk	[illegible]
	Afstand	[illegible]
	Breedte	[illegible]
	Hoogte terrein	[illegible]
Bestaand	Hoogte	[illegible]
	Afstand	[illegible]
	Hoogteverschil	[illegible]

Verklaring

- Bestaande maaiveld (AHN 4)
- Nieuwe maaiveld
- Kleilaag categorie 1
- Kleilaag categorie 3
- Aanvulling groene kering
- Teelaarde (dik 0.30m)
- Grond ontgraven bestaande groene kering
- Flexibele kering
- Sloopwerk WL

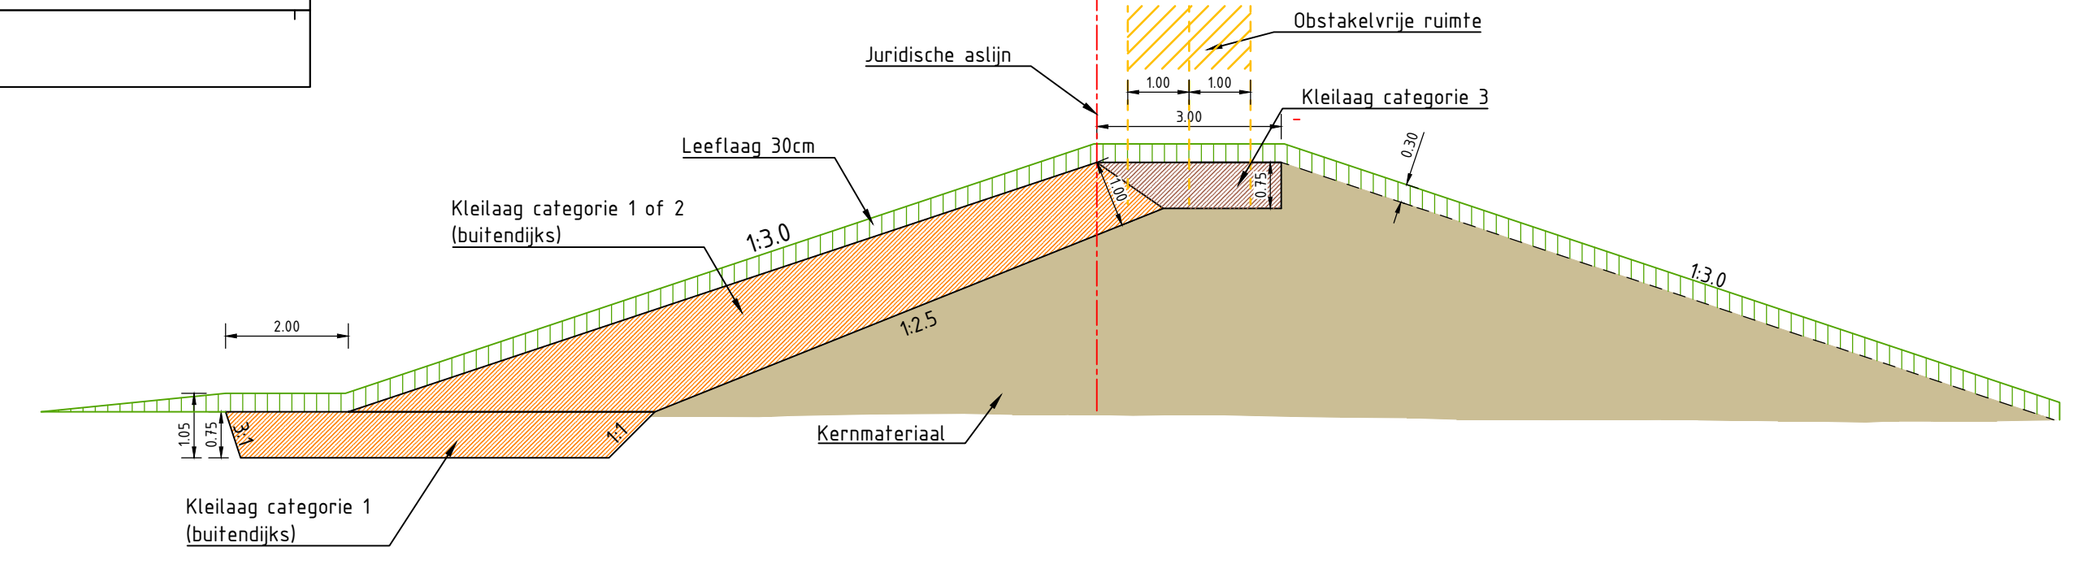

Principeprofiel verholen gronddijk zonder constructie
Schaal 1:100

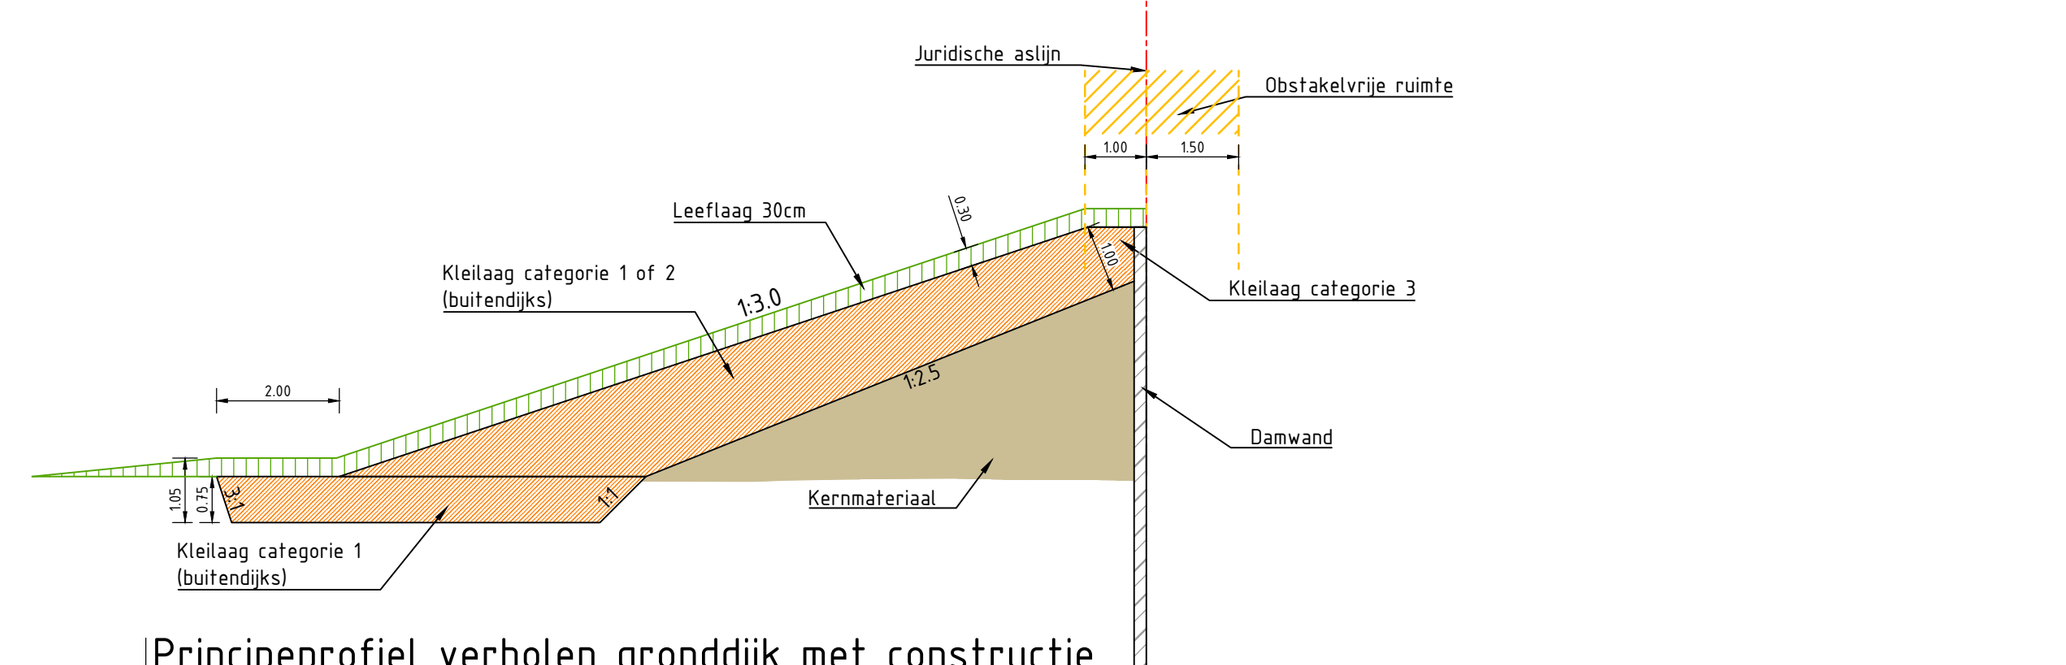

Principeprofiel verholen gronddijk met constructie
Schaal 1:100

Versie	Datum	Omschrijving	Opsteller	Par.	Verificatie	Par.	Validatie	Par.
1	15-05-2026	Definitieve versie na verwerken review WL	BS		CB		CB	
0	20-04-2026	Concept ter review WL	BS		CB		CB	

Planuitwerking Roerdelta HWBP

Onderdeel
Roerdelta-T-020-Dwarsprofielen Referentie ontwerp

Opdrachtgever
Waterschap Limburg

Fase
Planuitwerking

Projectnummer
WAB024254/WSL099

Formaat
A0-841x2520

Tekeningnummer
2026-1097

Schaal
1: 200

Behorende bij doc. nr.

Roermond
Schoolstraat 8, 6049 BN Herten
Postbus 14, 6040 AA Roermond

's-Hertogenbosch
Hintham 152-E, 5246 AK Rosmalen
Postbus 2309, 5202 CH 's-Hertogenbosch

088 - 3366333
info@kragten.nl
www.kragten.nl

P:\prj100\WSL099\2_Werk\Ontwerp\VoorlopigOntwerp\Tekeningen\01-Plottekeningen\2026-1098 Opbreektekening Referentie ontwerp.dwg

WSL099