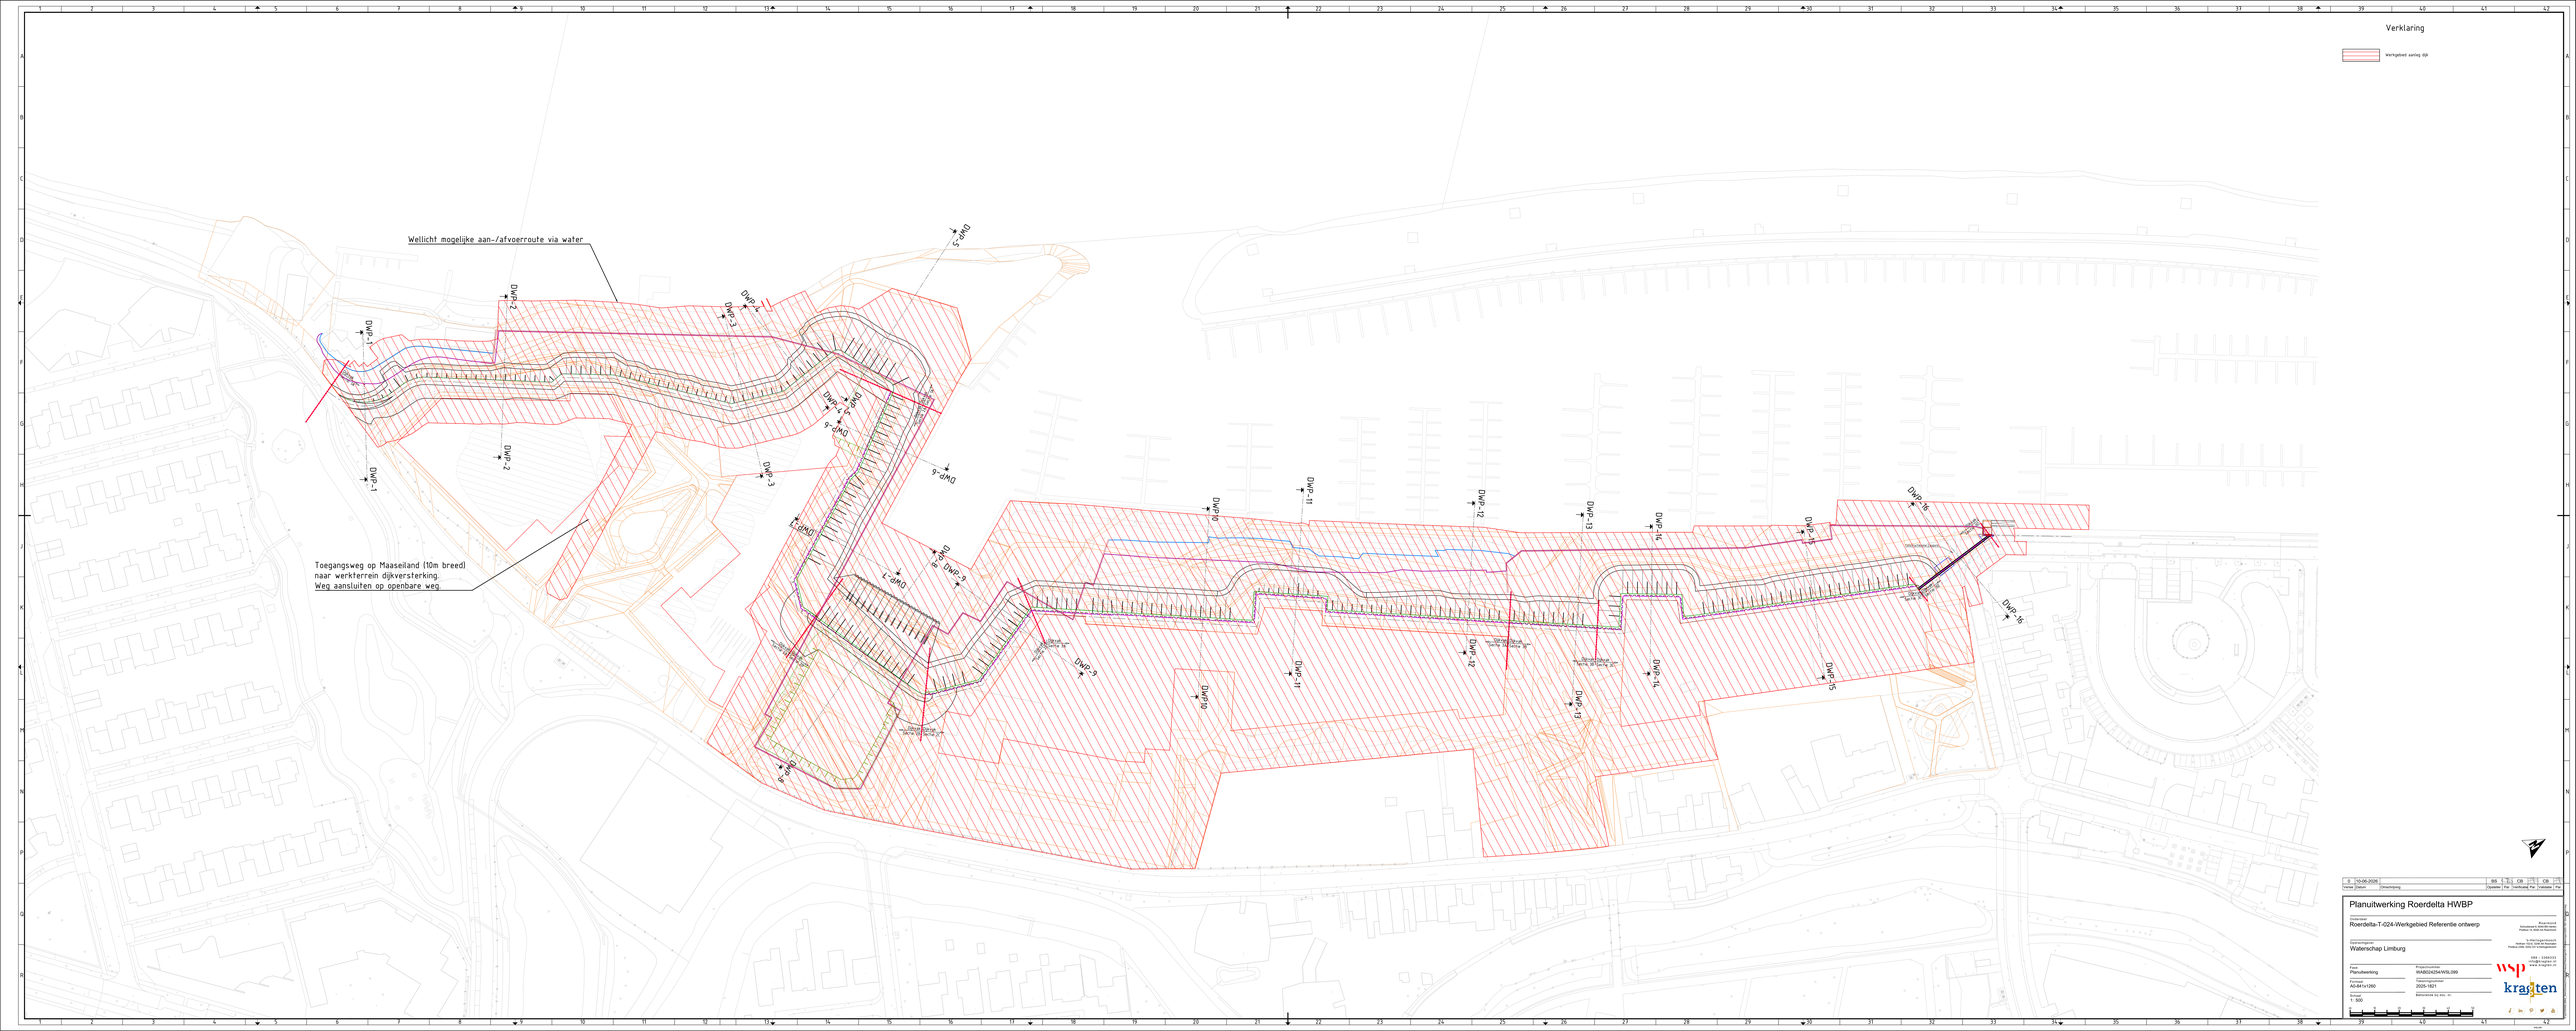

Verklaring
Verlegdeel aanleg dijk
Wellicht mogelijke aan-/afvoerroute via water
Toegangsweg op Maaseiland (10m breed) naar werkterrein dijkversterking. Weg aansluiten op openbare weg.
DWP-1
DWP-2
DWP-3
DWP-4
DWP-5
DWP-6
DWP-7
DWP-8
DWP-9
DWP-10
DWP-11
DWP-12
DWP-13
DWP-14
DWP-15
DWP-16
Planuitwerking Roerdelta HWBP
Roerdelta-T-024-Werkgebied Referentie ontwerp
Waterschap Limburg
WA8D0425614WGL099
AO-841v1260
1: 500
2025-1621
Planuitwerking
Waterschap Limburg
Roerdelta-T-024-Werkgebied Referentie ontwerp
WA8D0425614WGL099
AO-841v1260
2025-1621
1: 500