
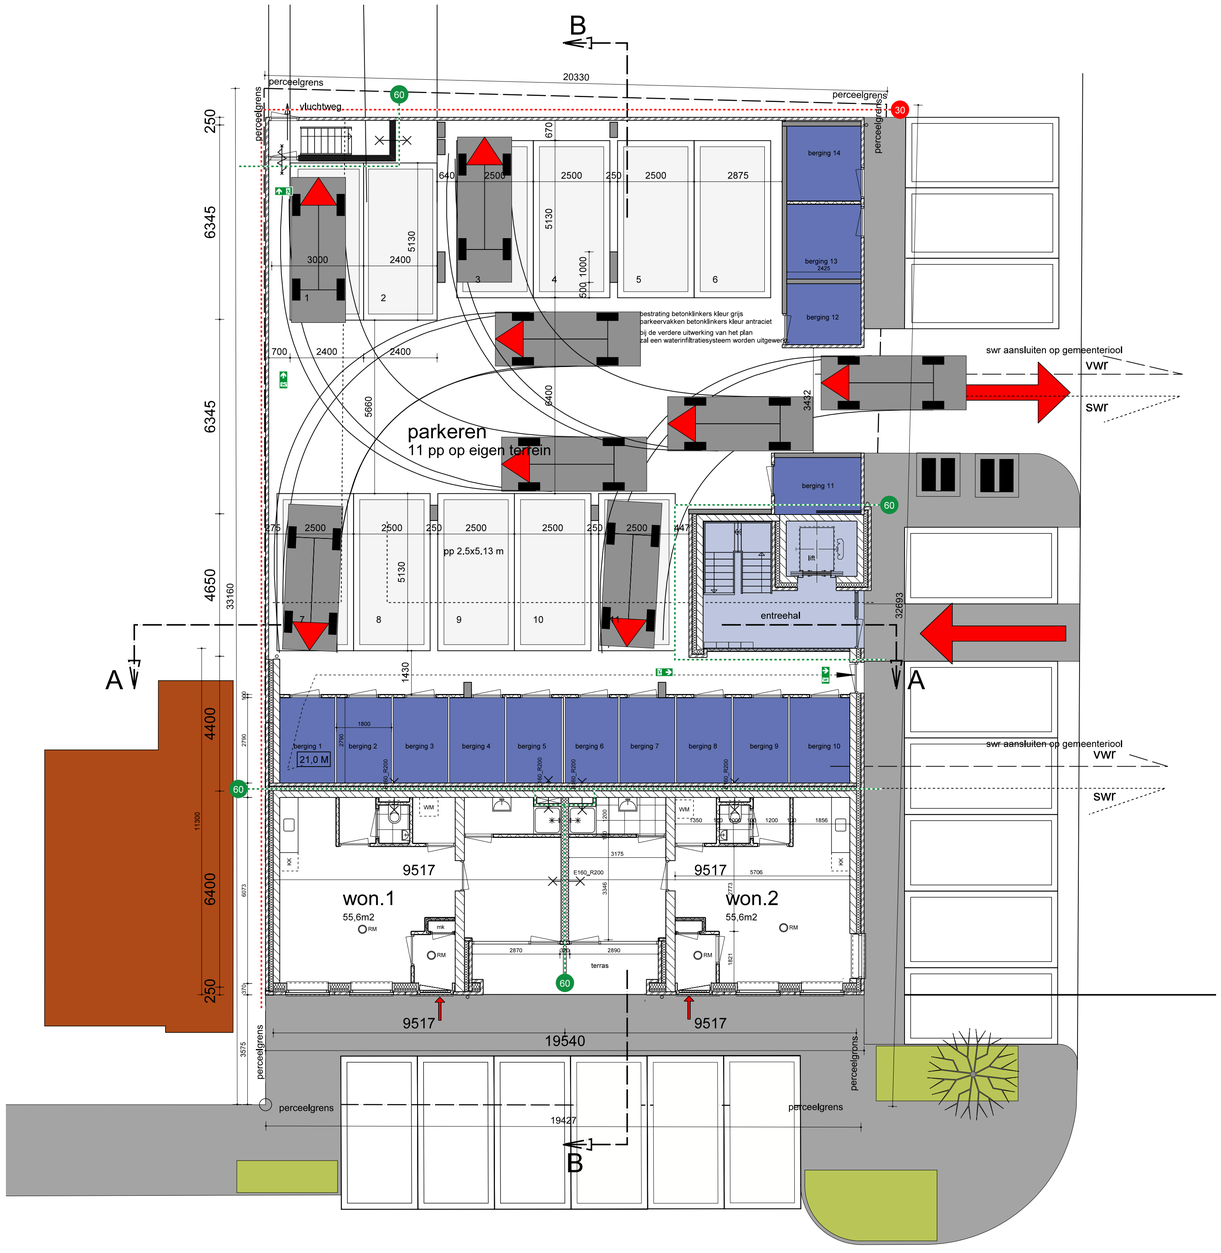



beganegrond

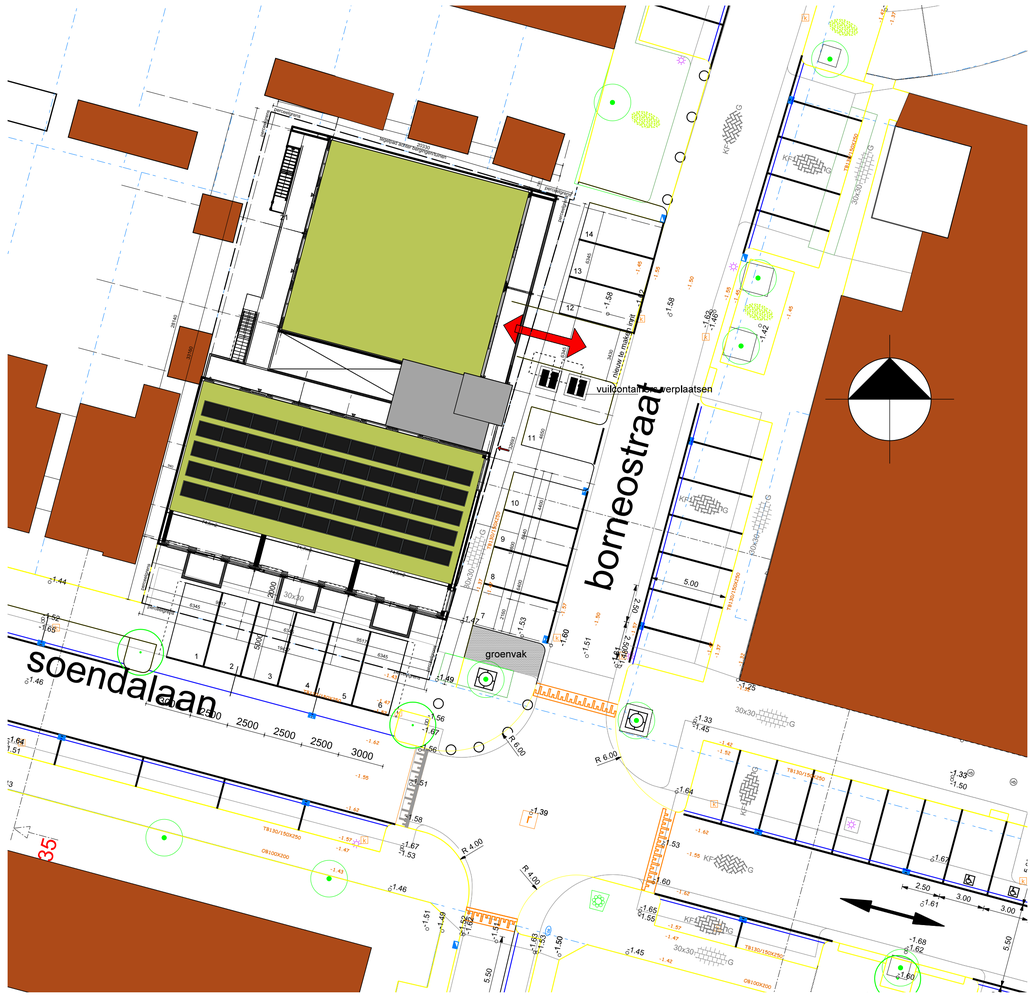


situatie schaal 1:200

## renvooi brandveiligheid

- 30 — 30 min brandwerende scheiding
- 60 — 60 min brandwerende scheiding
- RM — rookmelder voldoet en geplaatst volgens NEN 2555
- vluchtrouteaanduiding volgens NEN-EN 1838
- vluchtafstand in meters

zie rapportages S&W consultancy voor BBL, brand, BENG e.d.
voor constructieve gegevens zie tekeningen constructeur


ARCHI HOUTECTEN DIJK
oosthavenkade 51 3134nx vlaardingen
tel: 010-4600682 www.houdijkarchitecten.nl


| | |
|---|---|
| get. | w |
| formaat | A1 |
| werknr | 2120 |
| schaal | 1:100 |
| proj. arch. | [redacted] |
| dd. | 10-10-2025, 1-9-2026 |

opdrachtgever
**molpro ontwikkeling BV**
kluishof 26, 3155 gg maasland

projekt
**ontwikkeling woningbouw**
locatie- soendalaan 30 te vlaardingen

onderwerp
**situatie en beganegrond**
Definitief ontwerp

tekeningnr. **D001**