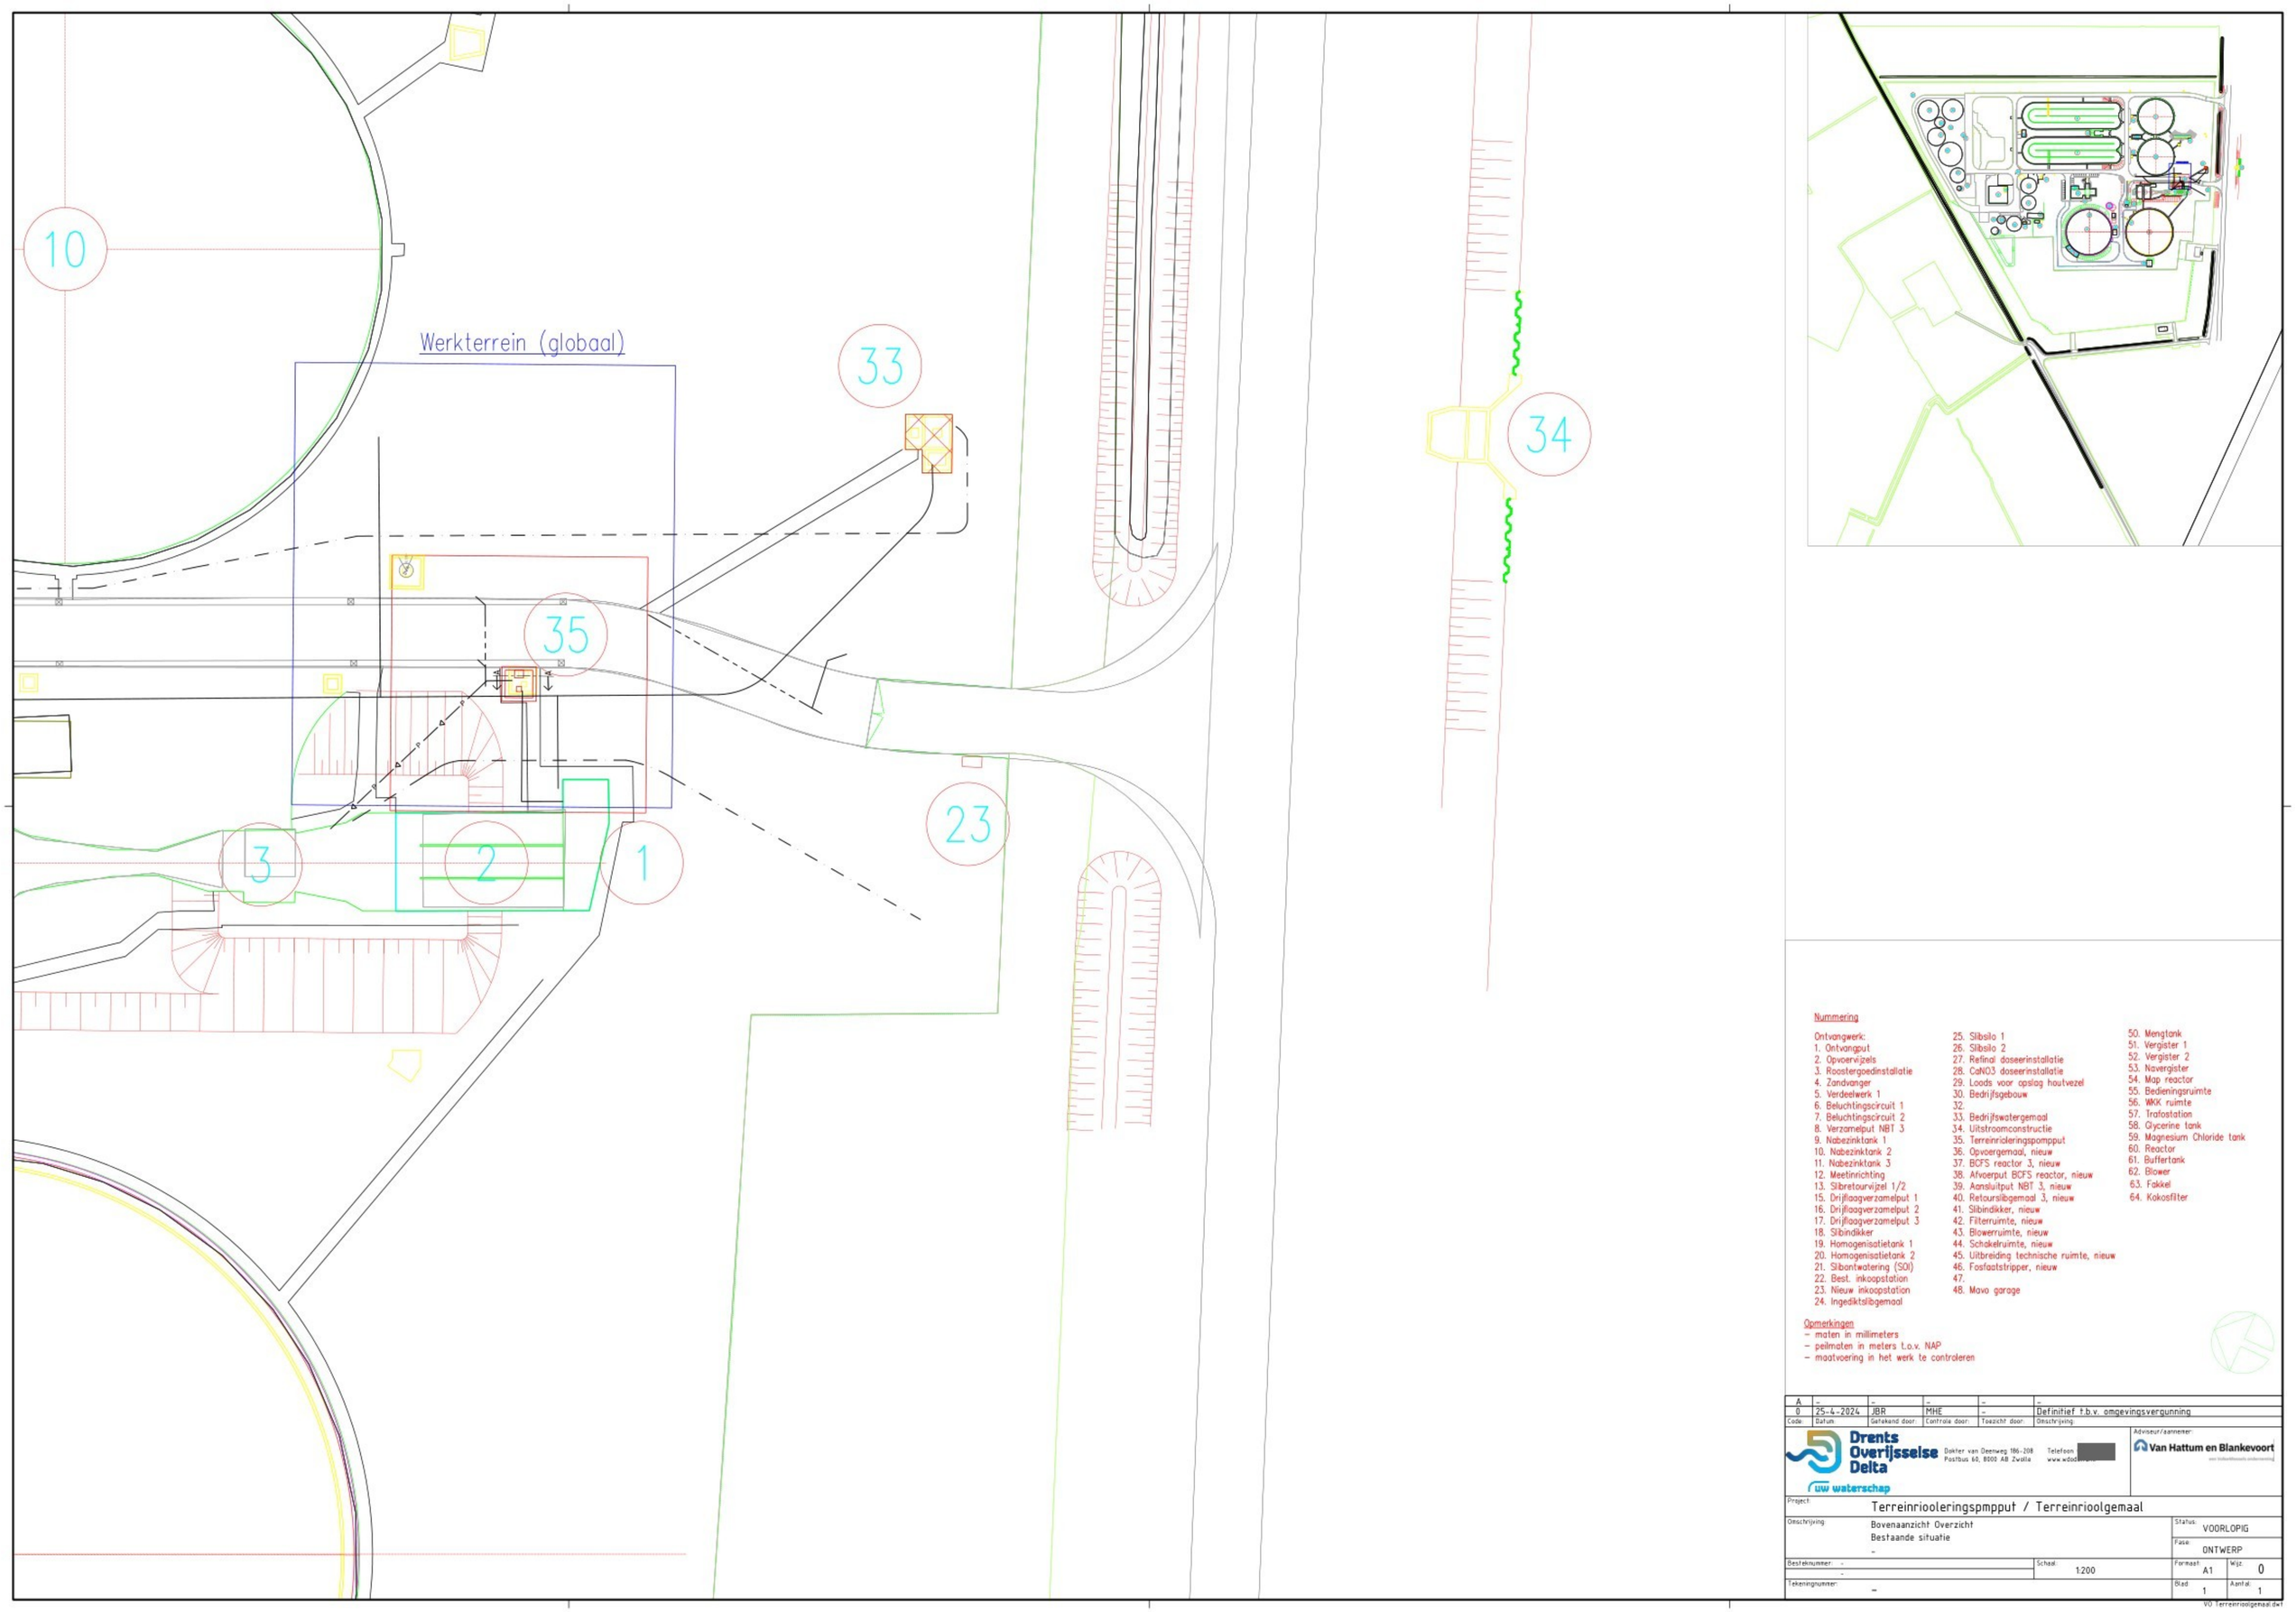


Nummering

Ontvangwerk:
1. Ontvangput
2. Opvervijzels
3. Roostergoedinstallatie
4. Zandvanger
5. Verdeelwerk 1
6. Beluchtingscircuit 1
7. Beluchtingscircuit 2
8. Verzamelput NBT 3
9. Nabezinktank 1
10. Nabezinktank 2
11. Nabezinktank 3
12. Meetinrichting
13. Slibretourvijzel 1/2
15. Drijflaagverzamelput 1
16. Drijflaagverzamelput 2
17. Drijflaagverzamelput 3
18. Slibindikker
19. Homogenisatietank 1
20. Homogenisatietank 2
21. Slibontwatering (SOI)
22. Best. inkoopstation
23. Nieuw inkoopstation
24. Ingedikte slibgemaal
25. Slibsilo 1
26. Slibsilo 2
27. Reflnal doseerinstallatie
28. CaNO3 doseerinstallatie
29. Loods voor opslag houtvezel
30. Bedrijfsgebouw
32.
33. Bedrijfswatergemaal
34. Uitstroomconstructie
35. Terreinrioleringspompput
36. Opvoergemaal, nieuw
37. BCFS reactor 3, nieuw
38. Afvoerput BCFS reactor, nieuw
39. Aansluitput NBT 3, nieuw
40. Retourslibgemaal 3, nieuw
41. Slibindikker, nieuw
42. Filterruimte, nieuw
43. Blowerruimte, nieuw
44. Schakelruimte, nieuw
45. Uitbreiding technische ruimte, nieuw
46. Fosfaatstripper, nieuw
47.
48. Mavo garage
50. Mengtank
51. Vergister 1
52. Vergister 2
53. Navergister
54. Map reactor
55. Bedieningsruimte
56. WKK ruimte
57. Trafostation
58. Glycerine tank
59. Magnesium Chloride tank
60. Reactor
61. Buffertank
62. Blower
63. Fakkel
64. Kokosfilter

Opmerkingen
- maten in millimeters
- peilmaten in meters t.o.v. NAP
- maatvoering in het werk te controleren

Code:	Datum:	Getekend door:	Controle door:	Toezicht door:	Omschrijving:
A	-	-	-	-	-
0	25-4-2024	JBR	MHE	-	Definitief t.b.v. omgevingsvergunning

Drents Overijsselse Delta
uw waterschap
Dokter van Deenweg 186-208
Postbus 60, 8000 AB Zwolle
Telefoon [redacted]
www.wdod[redacted]

Adviseur/aannemer:
Van Hattum en Blankevoort

Project: Terreinriooleringspmpput / Terreinrioolgemaal

Omschrijving: Bovenaanzicht Overzicht
Bestaande situatie
-

Status: VOORLOPIG
Fase: ONTWERP
Besteknummer: -
-
Schaal: 1:200
Formaat: A1
Wijz: 0
Tekeningnummer: -
Blad: 1
Aantal: 1

VO Terreinrioolgemaal.dwt