

Voorgevel

Achtergevel



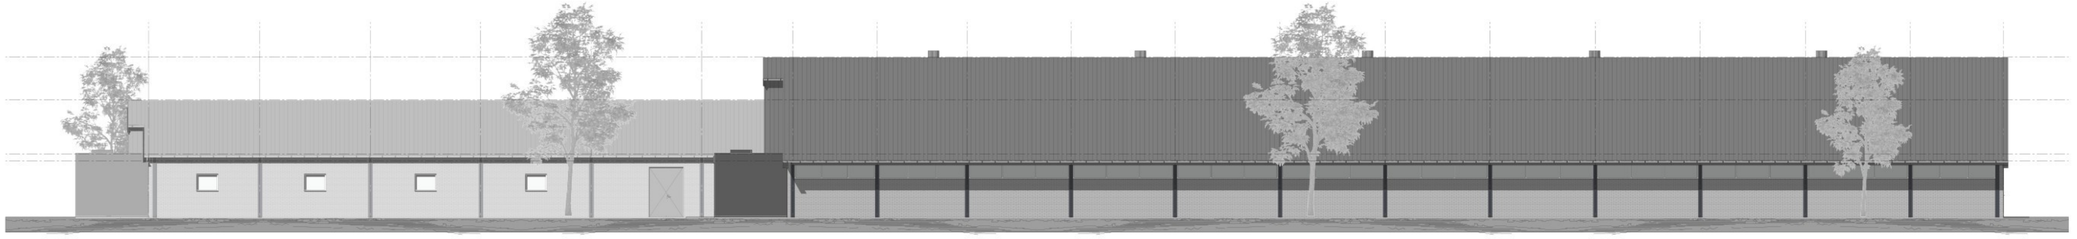

Rechterzigevel



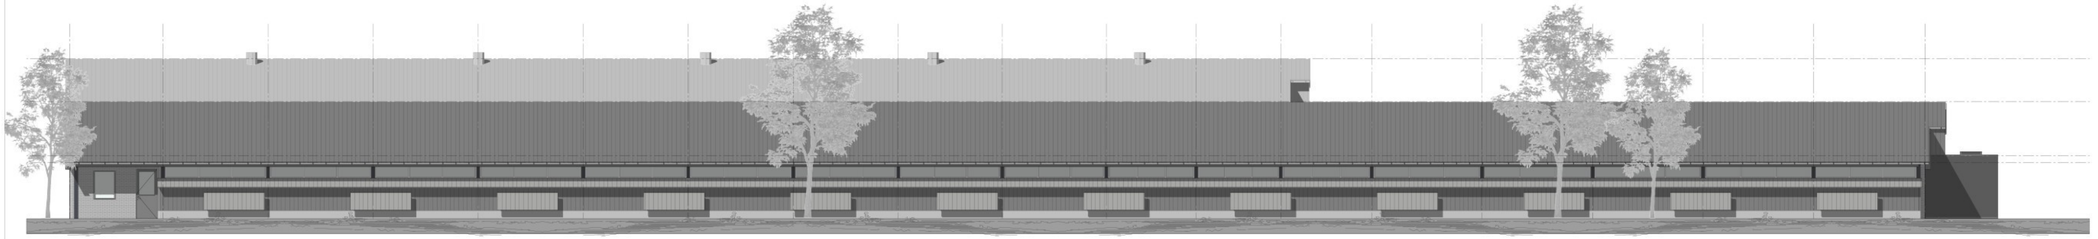

Linkerzijgevel

Legenda

gevels prefab geïsoleerde betonelementen met steenmotief, kleur rood genuanceerd

gevelbekleding sandwich/damwandbeplating, kleur antraciet

kozijnen kunststof, kleur wit/antraciet

(dubbele) deuren, sandwich/ kunststof kleur antraciet

windveren/dekstukken: gezet plaatstaal, kleur antraciet

dakbedekking vezelcement golfplaten, kleur antracietgrijs







Situatie

Schaal 1 : 1000
Kad. Gemeente: Emmen
Sectie: AB
Kad. Nummer: 348, 349, 1309, 1305, 1306

