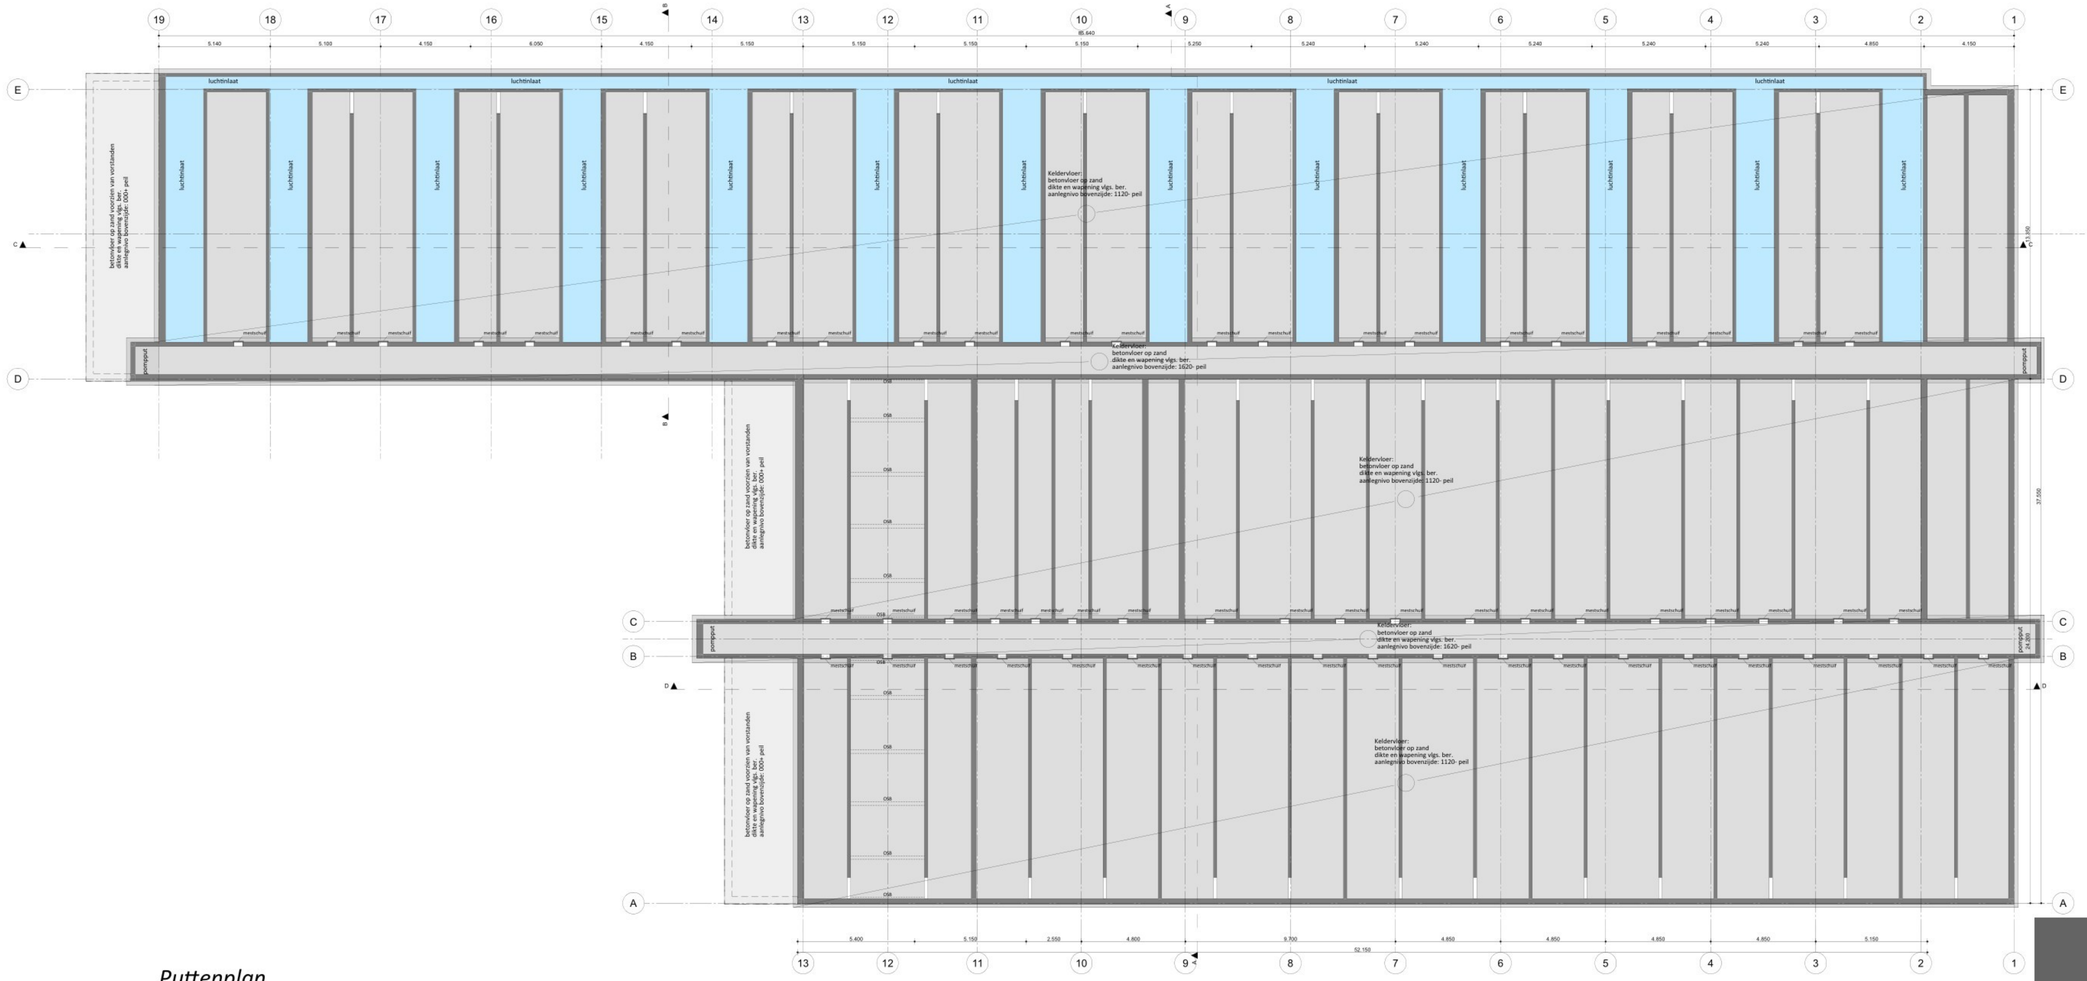

Puttenplan

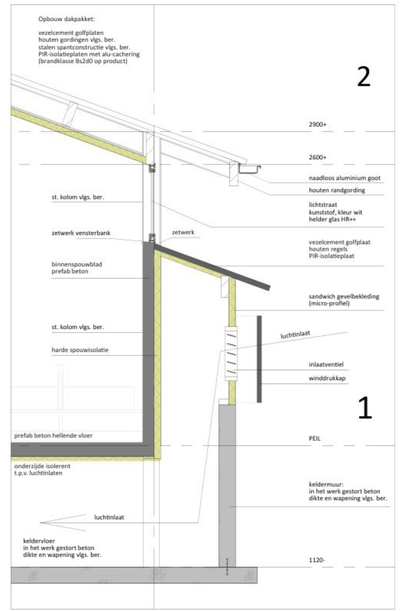

Principedetails

SCHAAL 1:20