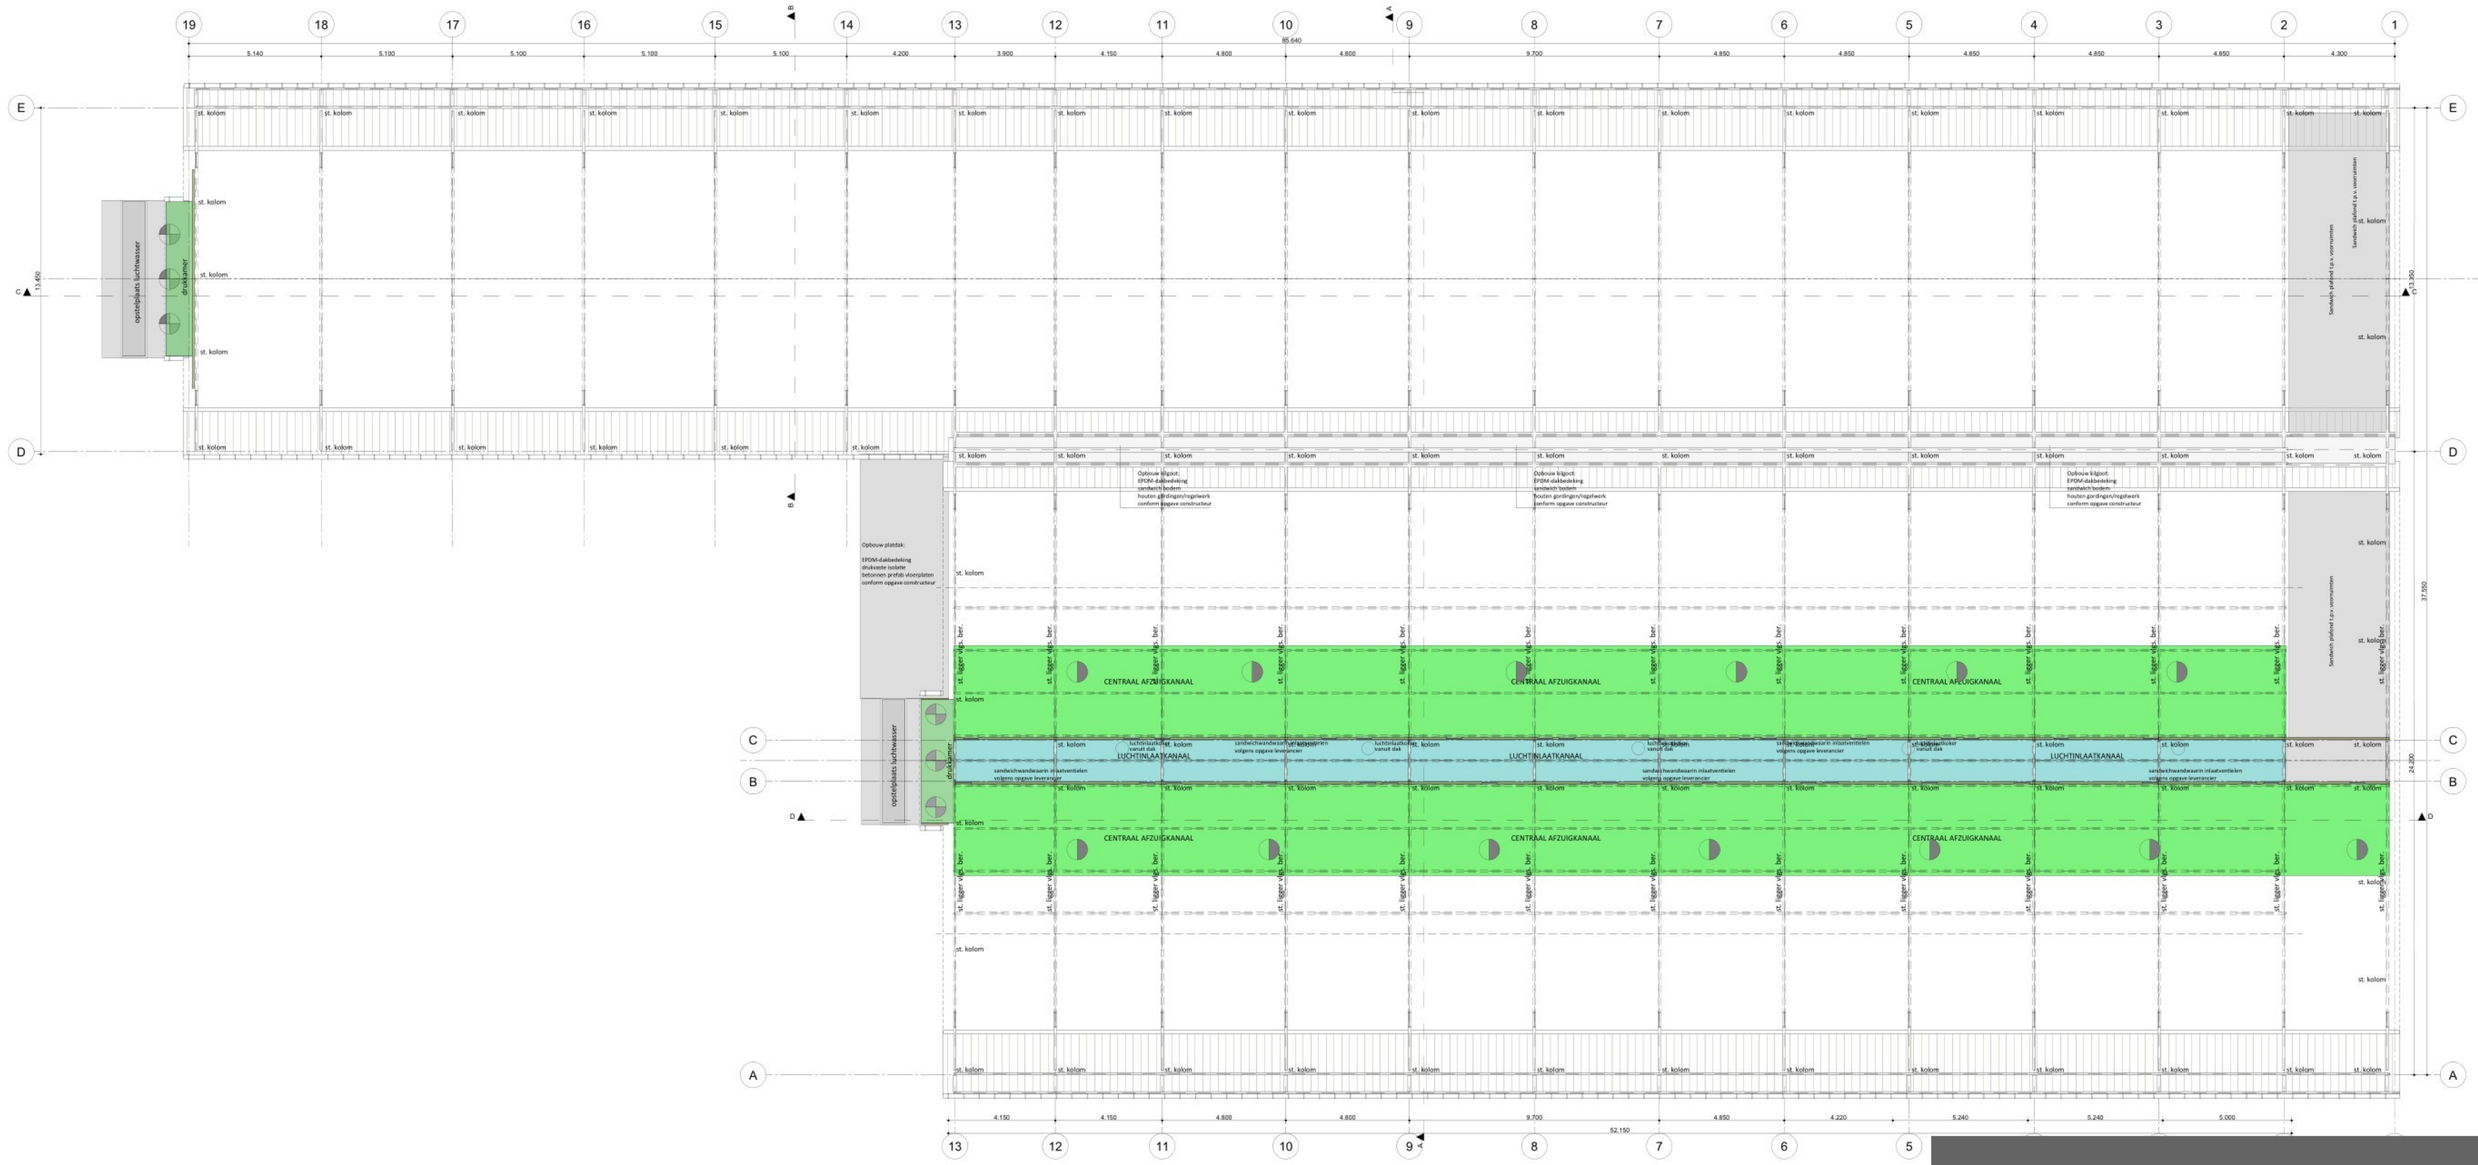

Balklagenplan