



Achtergevel

Rechterzijgevel

Linkerzijgevel

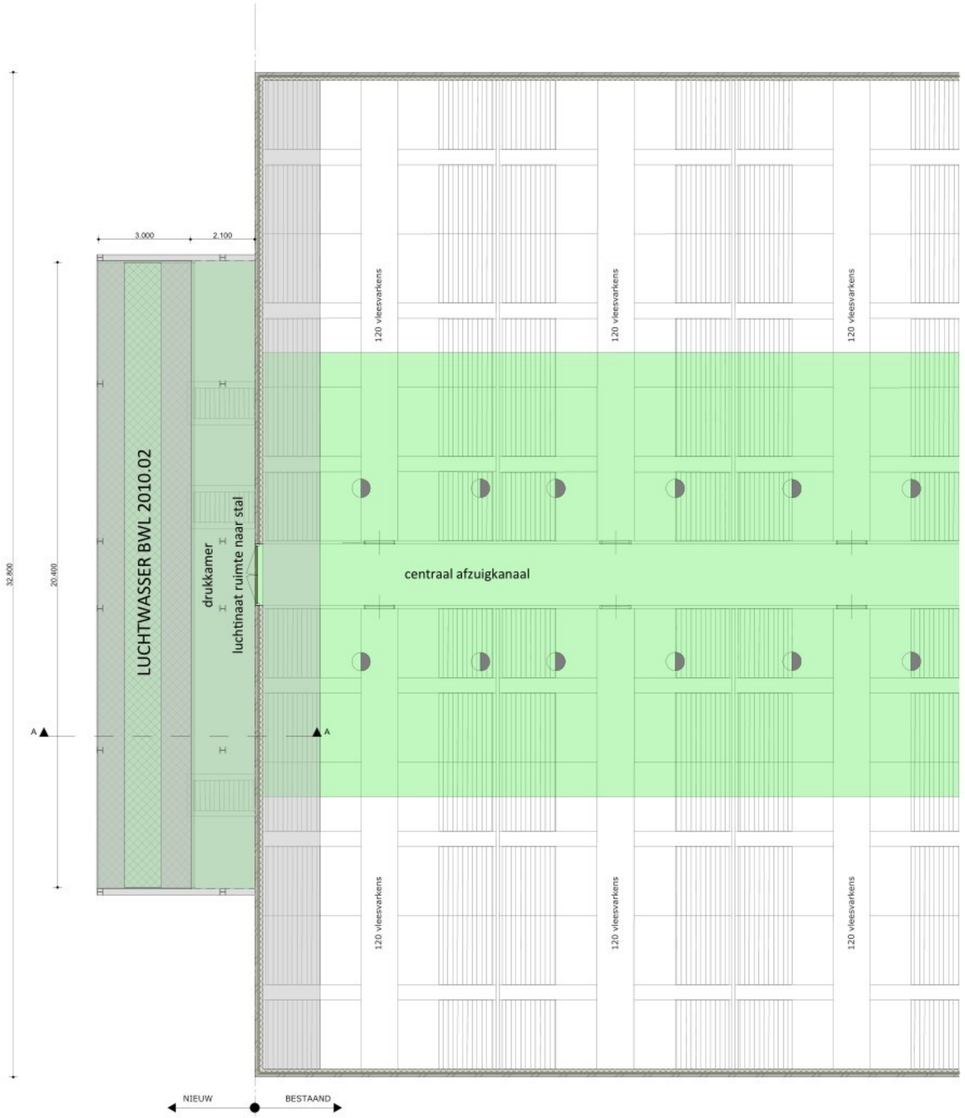

Plattegrond

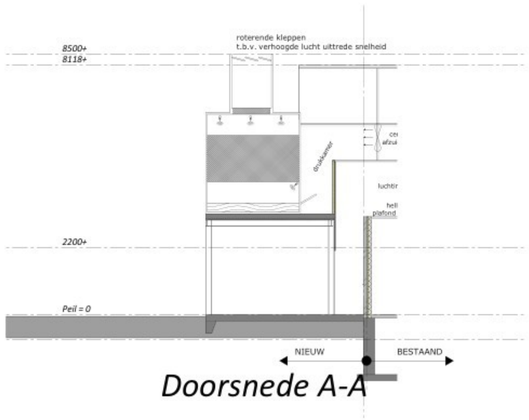

Doorsnede A-A

Legenda

kunststof luchtwasser, kleur grijs

gevelbekleding sandwich/damwandbeplating, kleur donkergroen

windveren/dekstukken: gezet plaatstaal, kleur antraciet

dakbedekking vezelcement golfplaten, kleur antracietgrijs

Situatie

Schaal 1 : 1000
Kad. Gemeente: Emmen
Sectie: AB
Kad. Nummer: 348, 349, 1303, 1305, 1306

