principedetail 06 zie blad B04

alle maten in het werk te controleren!

opdrachtgever

L'Angolo

project

Erasmusweg 1 Cadzand

verbouwing restaurant

onderwerp

bouwvoorbereidingstekening

principedetails

werknummer

24-051

bladnummer

B 03B

schaal	1:5
formaat:	A3/A4

rev.	datum	omschrijving
–	17-06-26	t.b.v. prijsvorming
A	24-07-26	t.b.v. vergunningsaanvraag
B	21-09-26	aanvulling vergunningsaanvraag
C		
D		
E		
F		
G		
H		

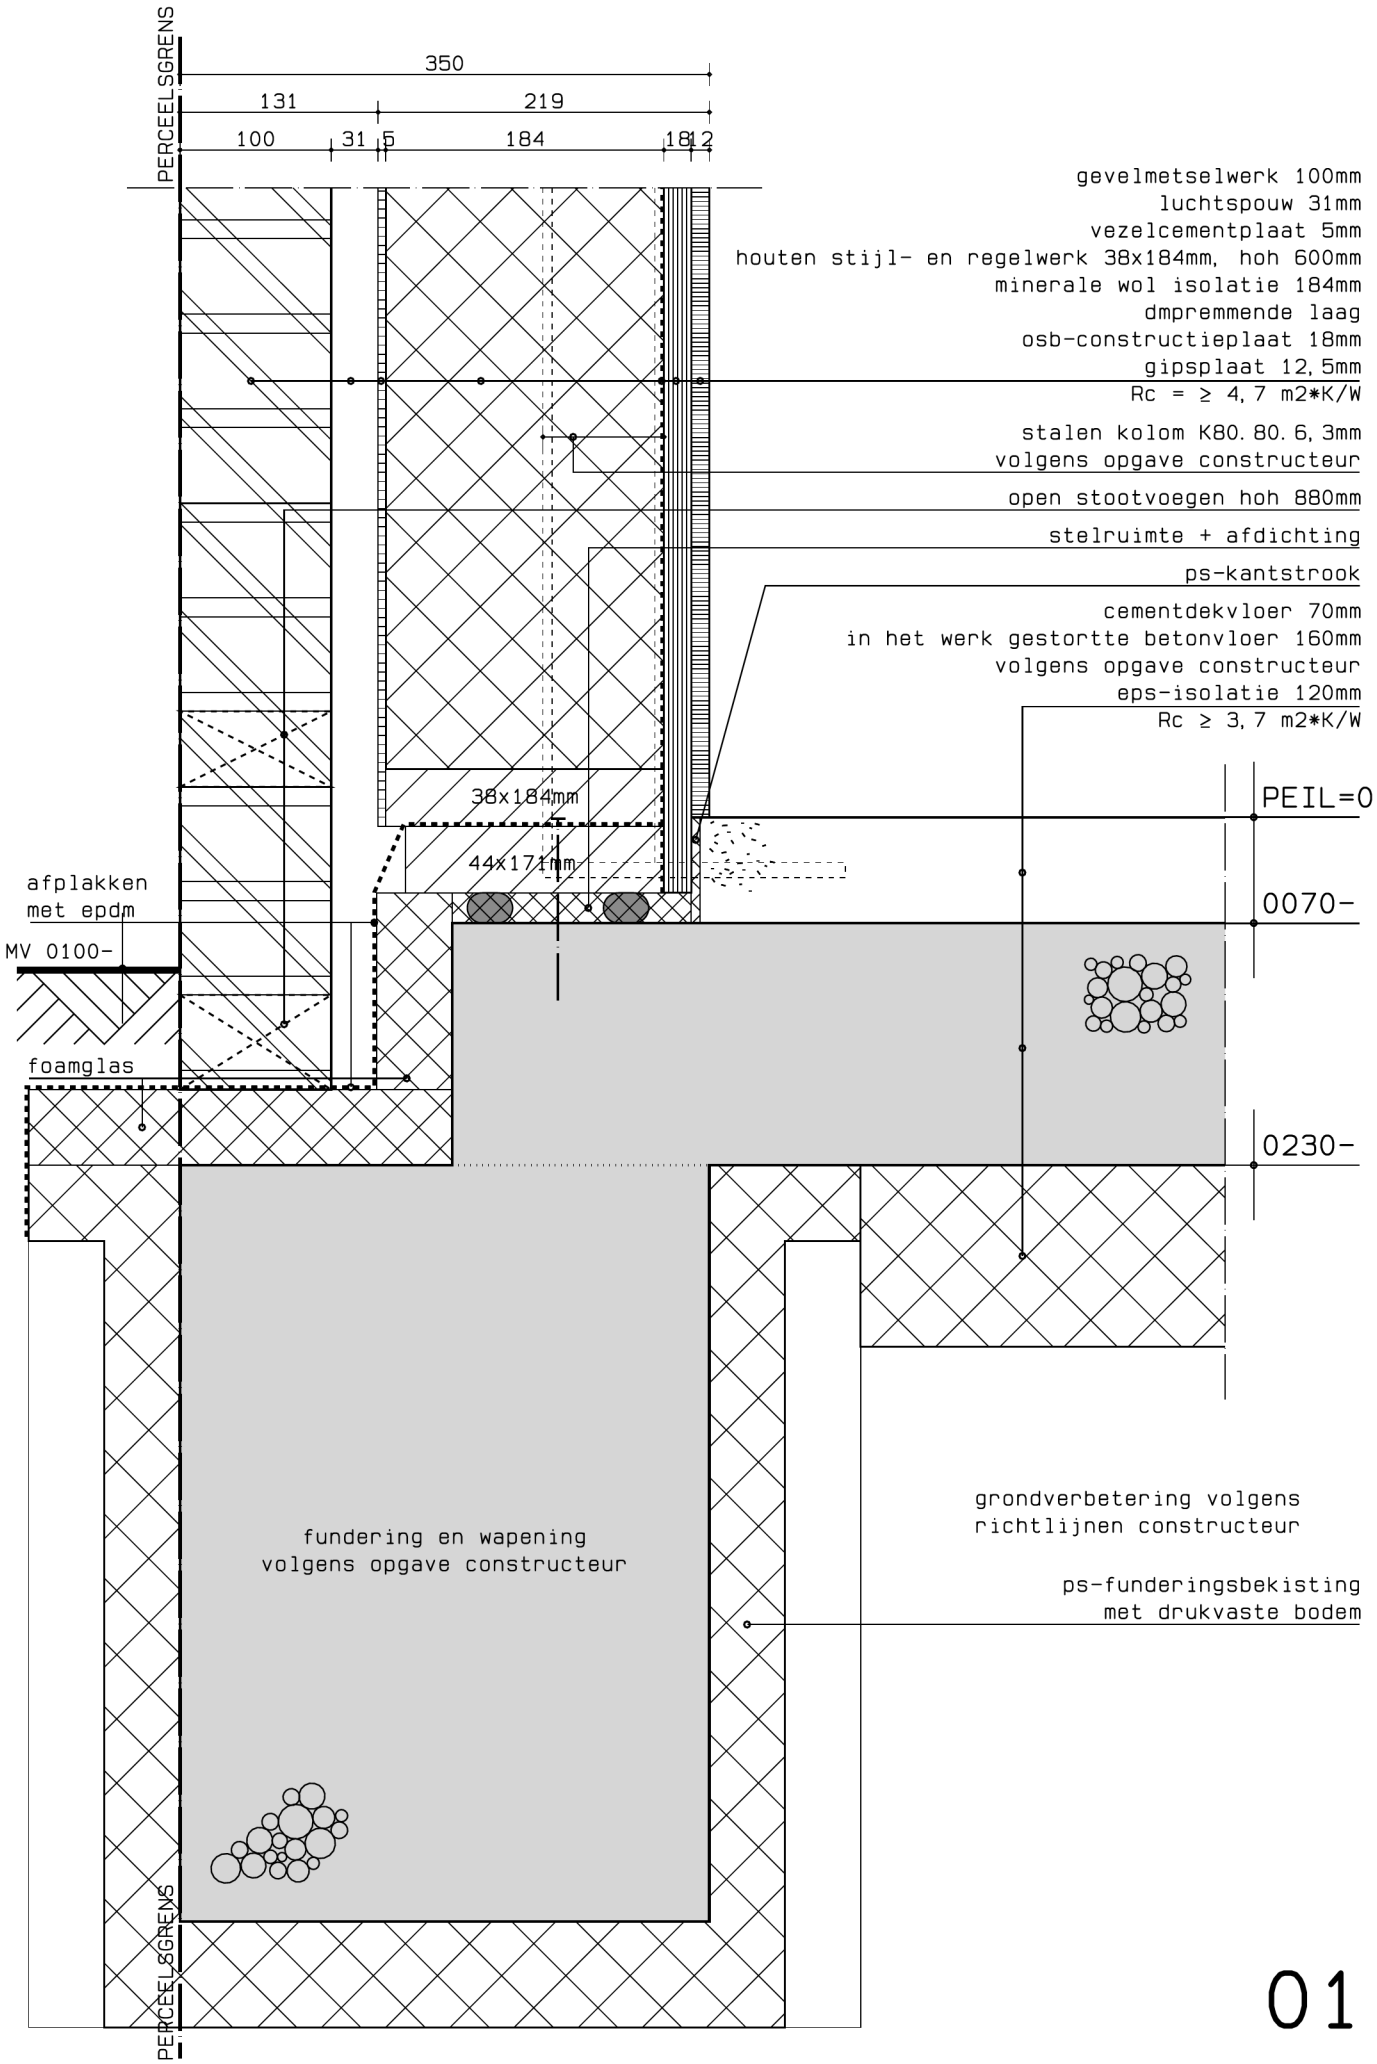
HUIGH BOUWADVIES

Herendreef 24

4527 AJ Aardenburg

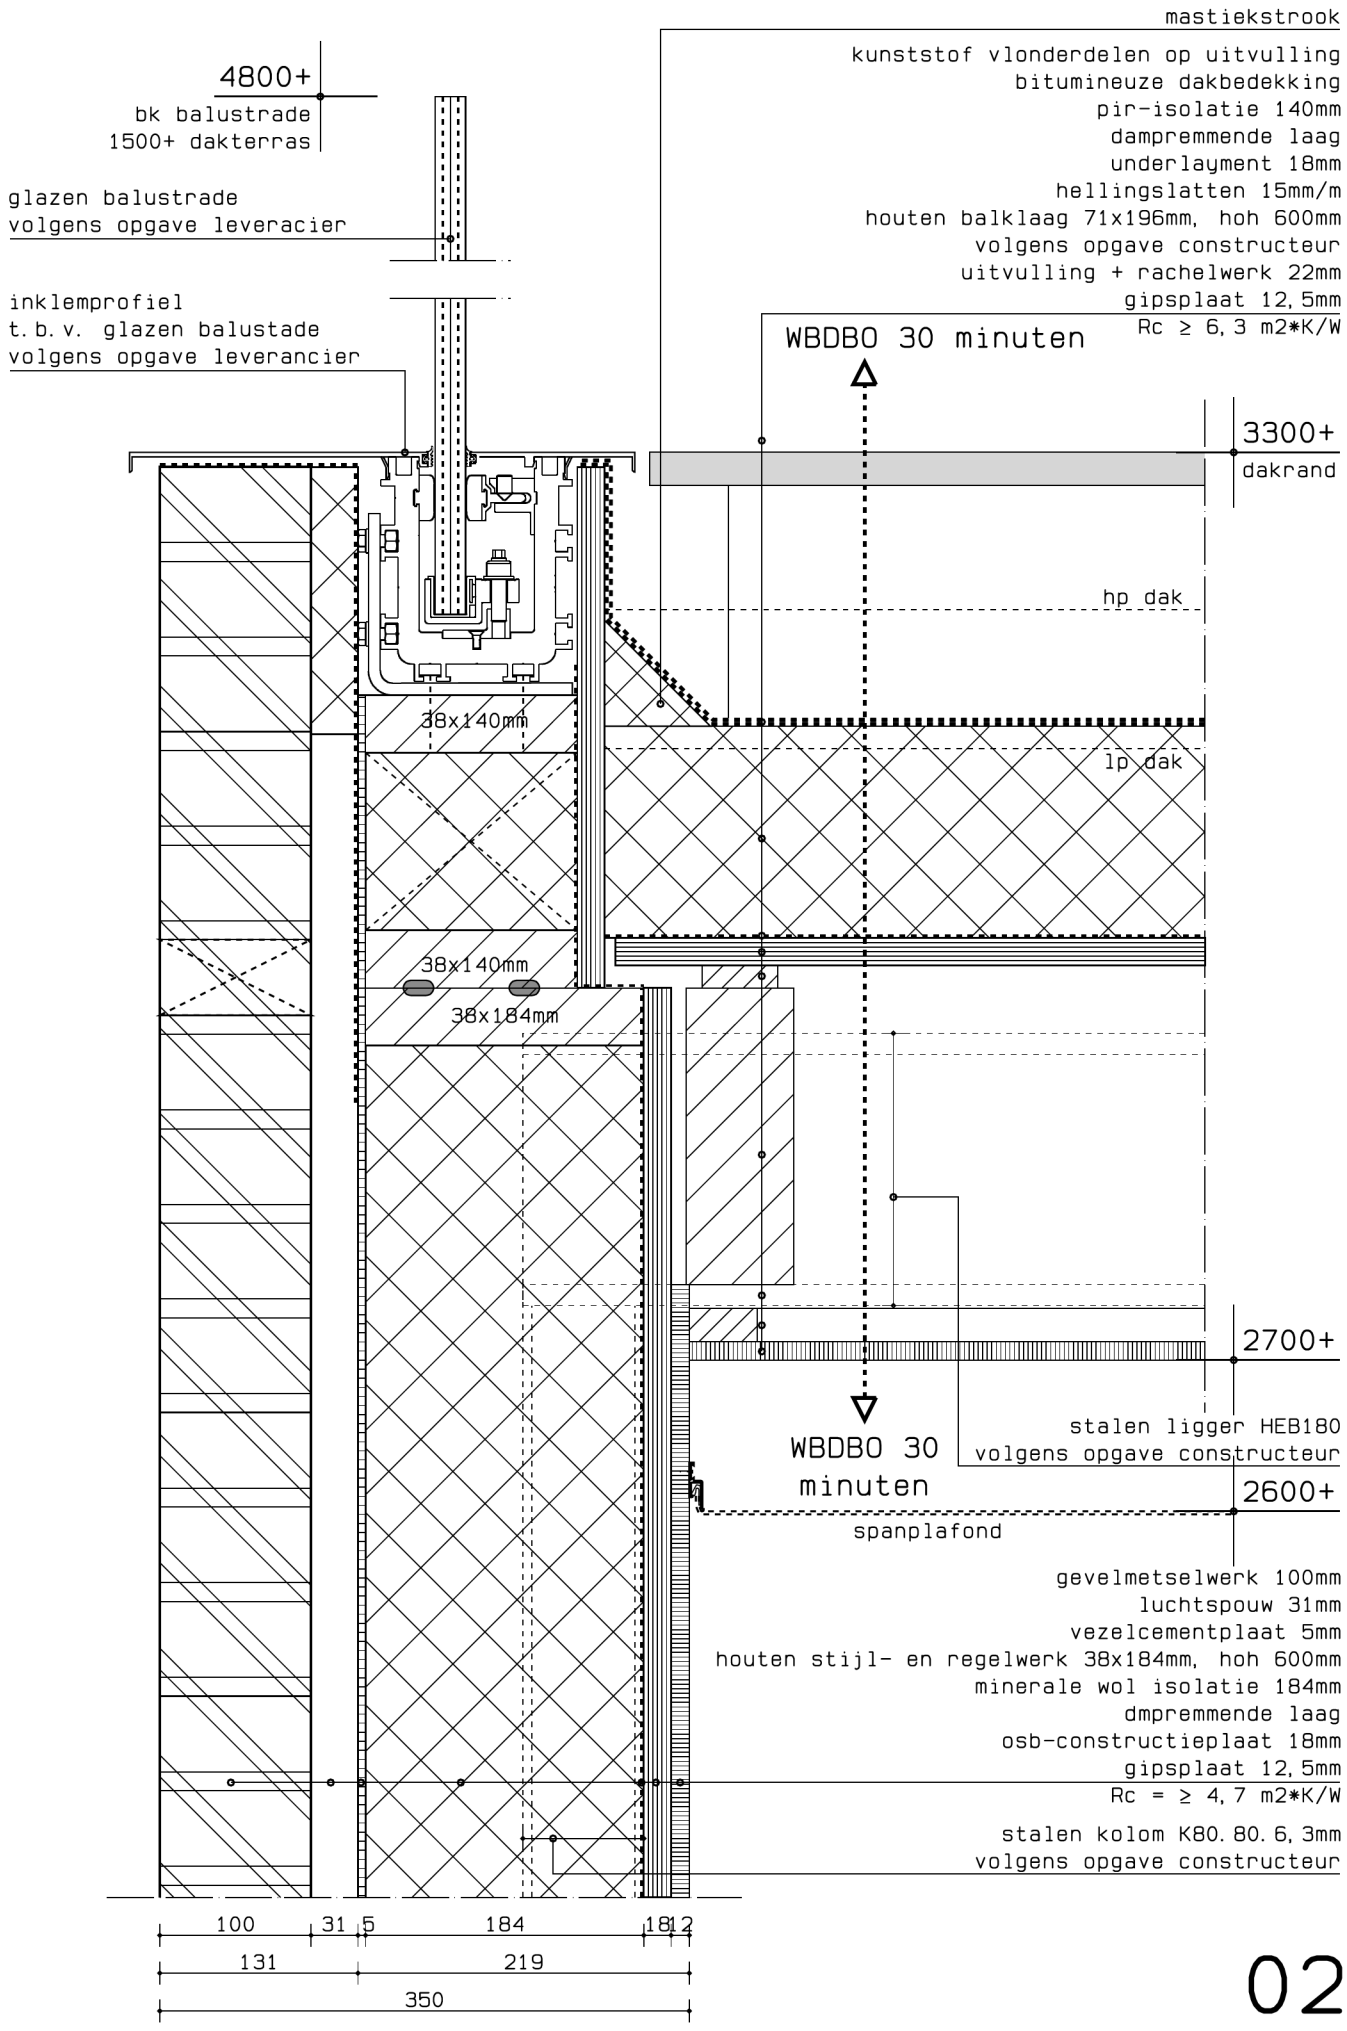
www.huighbouwadvies.nl

info@huighbouwadvies.nl


PERCEELSGRENS
350
131
219
100
31
5
184
18
12
gevelmetselwerk 100mm
luchtspouw 31mm
vezelcementplaat 5mm
houten stijl- en regelwerk 38x184mm, hoh 600mm
minerale wol isolatie 184mm
dmpremmende laag
osb-constructieplaat 18mm
gipsplaat 12,5mm
Rc = ≥ 4,7 m2*K/W
stalen kolom K80.80.6,3mm
volgens opgave constructeur
open stootvoegen hoh 880mm
stelruimte + afdichting
ps-kantstrook
cementdekvloer 70mm
in het werk gestorte betonvloer 160mm
volgens opgave constructeur
eps-isolatie 120mm
Rc ≥ 3,7 m2*K/W
38x184mm
44x171mm
PEIL=0
0070-
0230-
afplakken
met epdm
MV 0100-
foamglas
fundering en wapening
volgens opgave constructeur
grondverbetering volgens
richtlijnen constructeur
ps-funderingsbekisting
met drukvaste bodem
PERCEELSGRENS

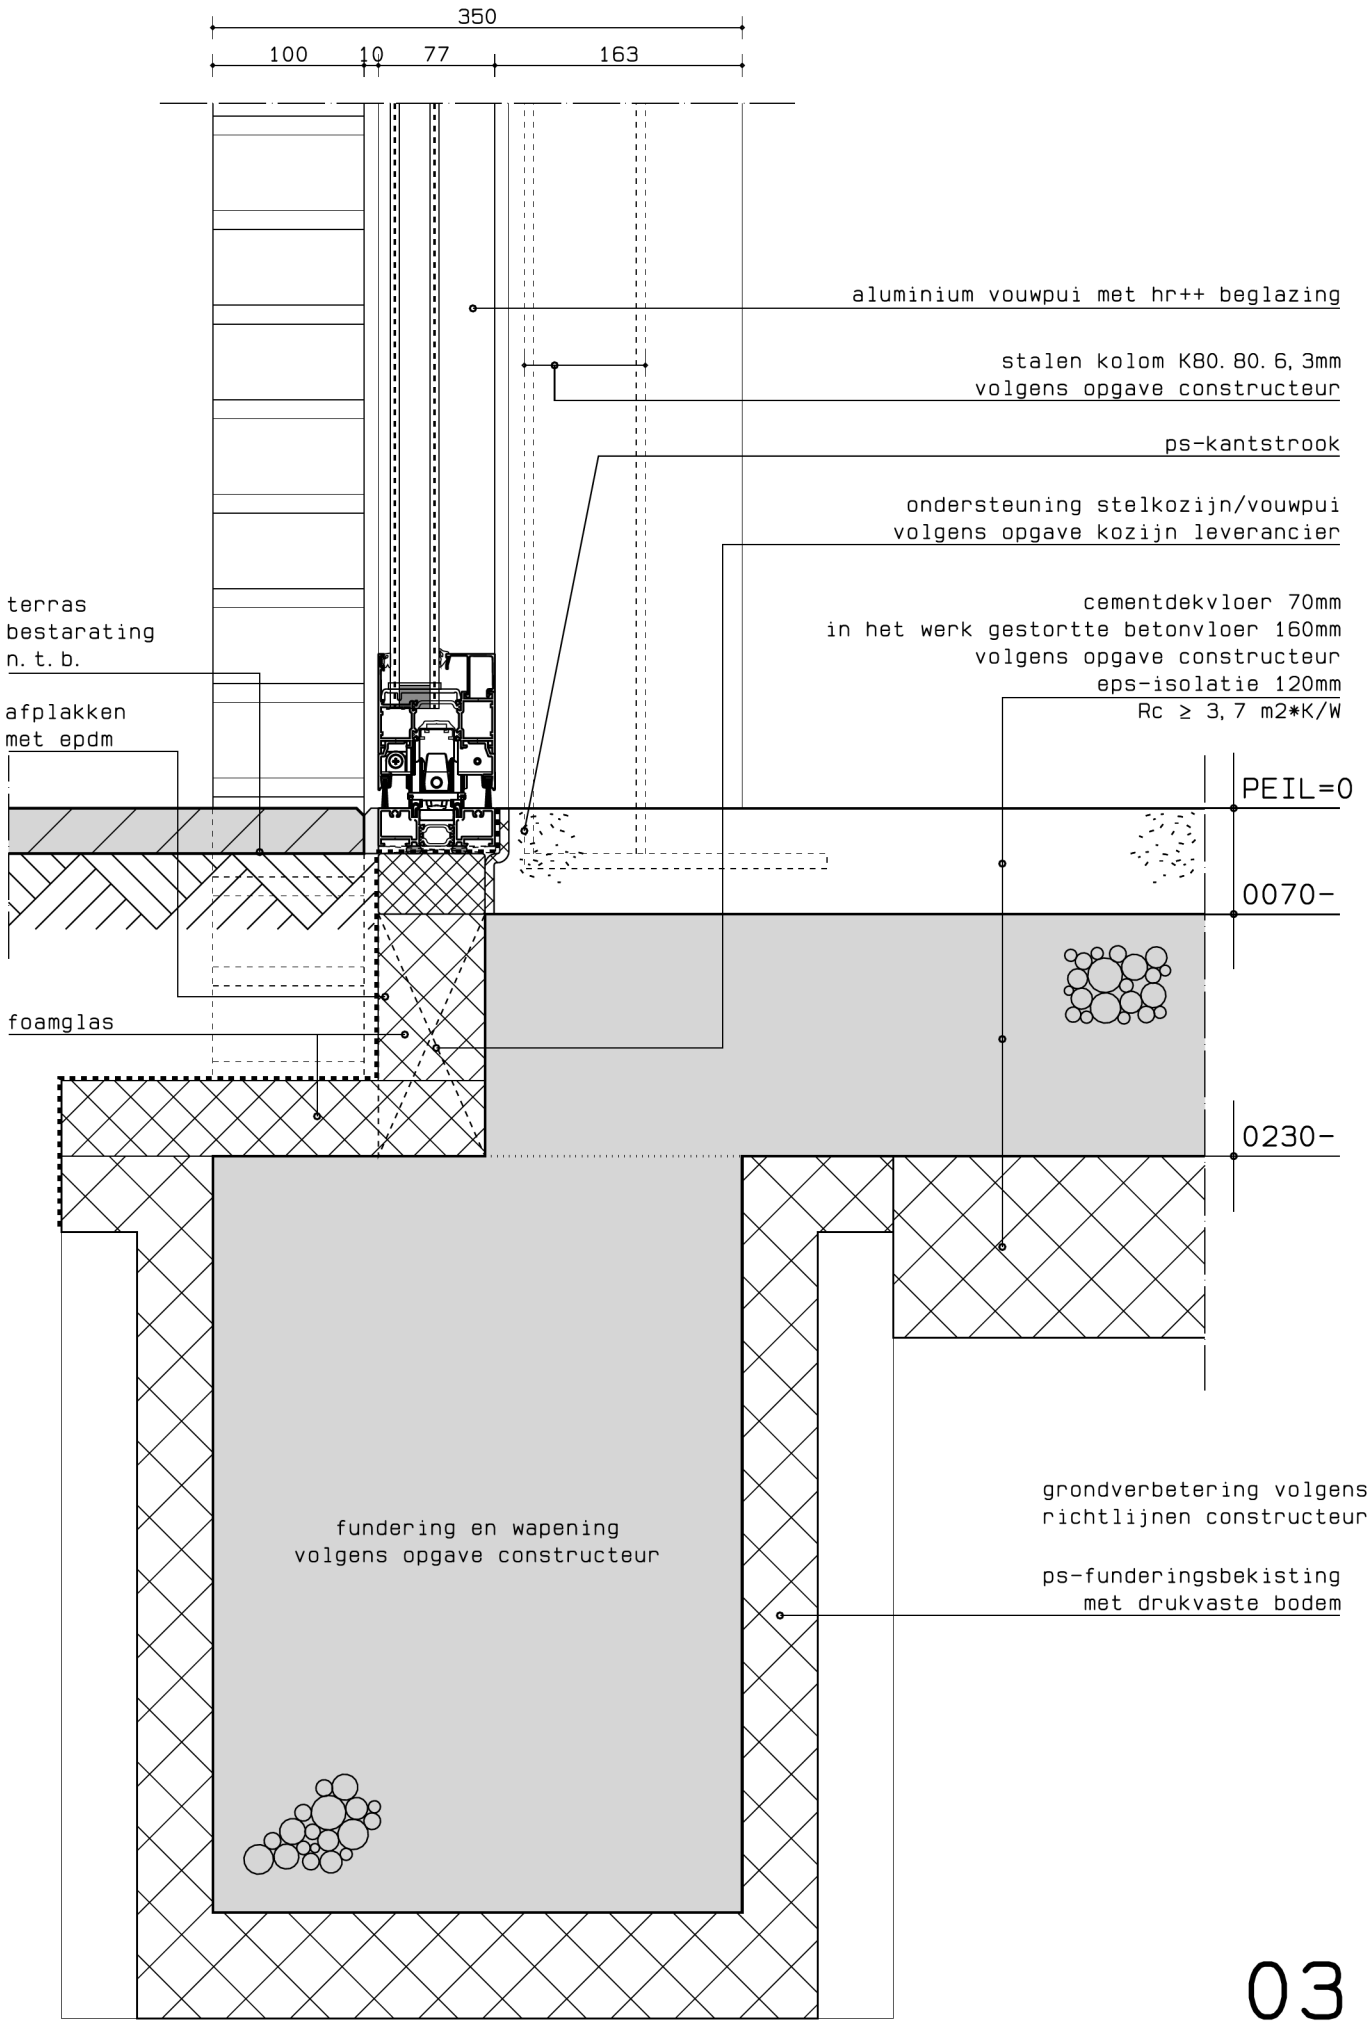
01

schaal 1:5


mastiekstrook
kunststof vlonderdelen op uitvulling
bitumineuze dakbedekking
pir-isolatie 140mm
dampremmende laag
underlayment 18mm
hellingslatten 15mm/m
houten balklaag 71x196mm, hoh 600mm
volgens opgave constructeur
uitvulling + rachelwerk 22mm
gipsplaat 12,5mm
Rc ≥ 6,3 m2*K/W
4800+
bk balustrade
1500+ dakterras
glazen balustrade
volgens opgave leveracier
inklemprofiel
t.b.v. glazen balustade
volgens opgave leverancier
WBDBO 30 minuten
3300+
dakrand
hp dak
lp dak
38x140mm
38x140mm
38x184mm
2700+
stalen ligger HEB180
volgens opgave constructeur
WBDBO 30
minuten
2600+
spanplafond
gevelmetselwerk 100mm
luchtspouw 31mm
vezelcementplaat 5mm
houten stijl- en regelwerk 38x184mm, hoh 600mm
minerale wol isolatie 184mm
dmpremmende laag
osb-constructieplaat 18mm
gipsplaat 12,5mm
Rc = ≥ 4,7 m2*K/W
stalen kolom K80.80.6,3mm
volgens opgave constructeur
100
31
5
184
18
12
131
219
350

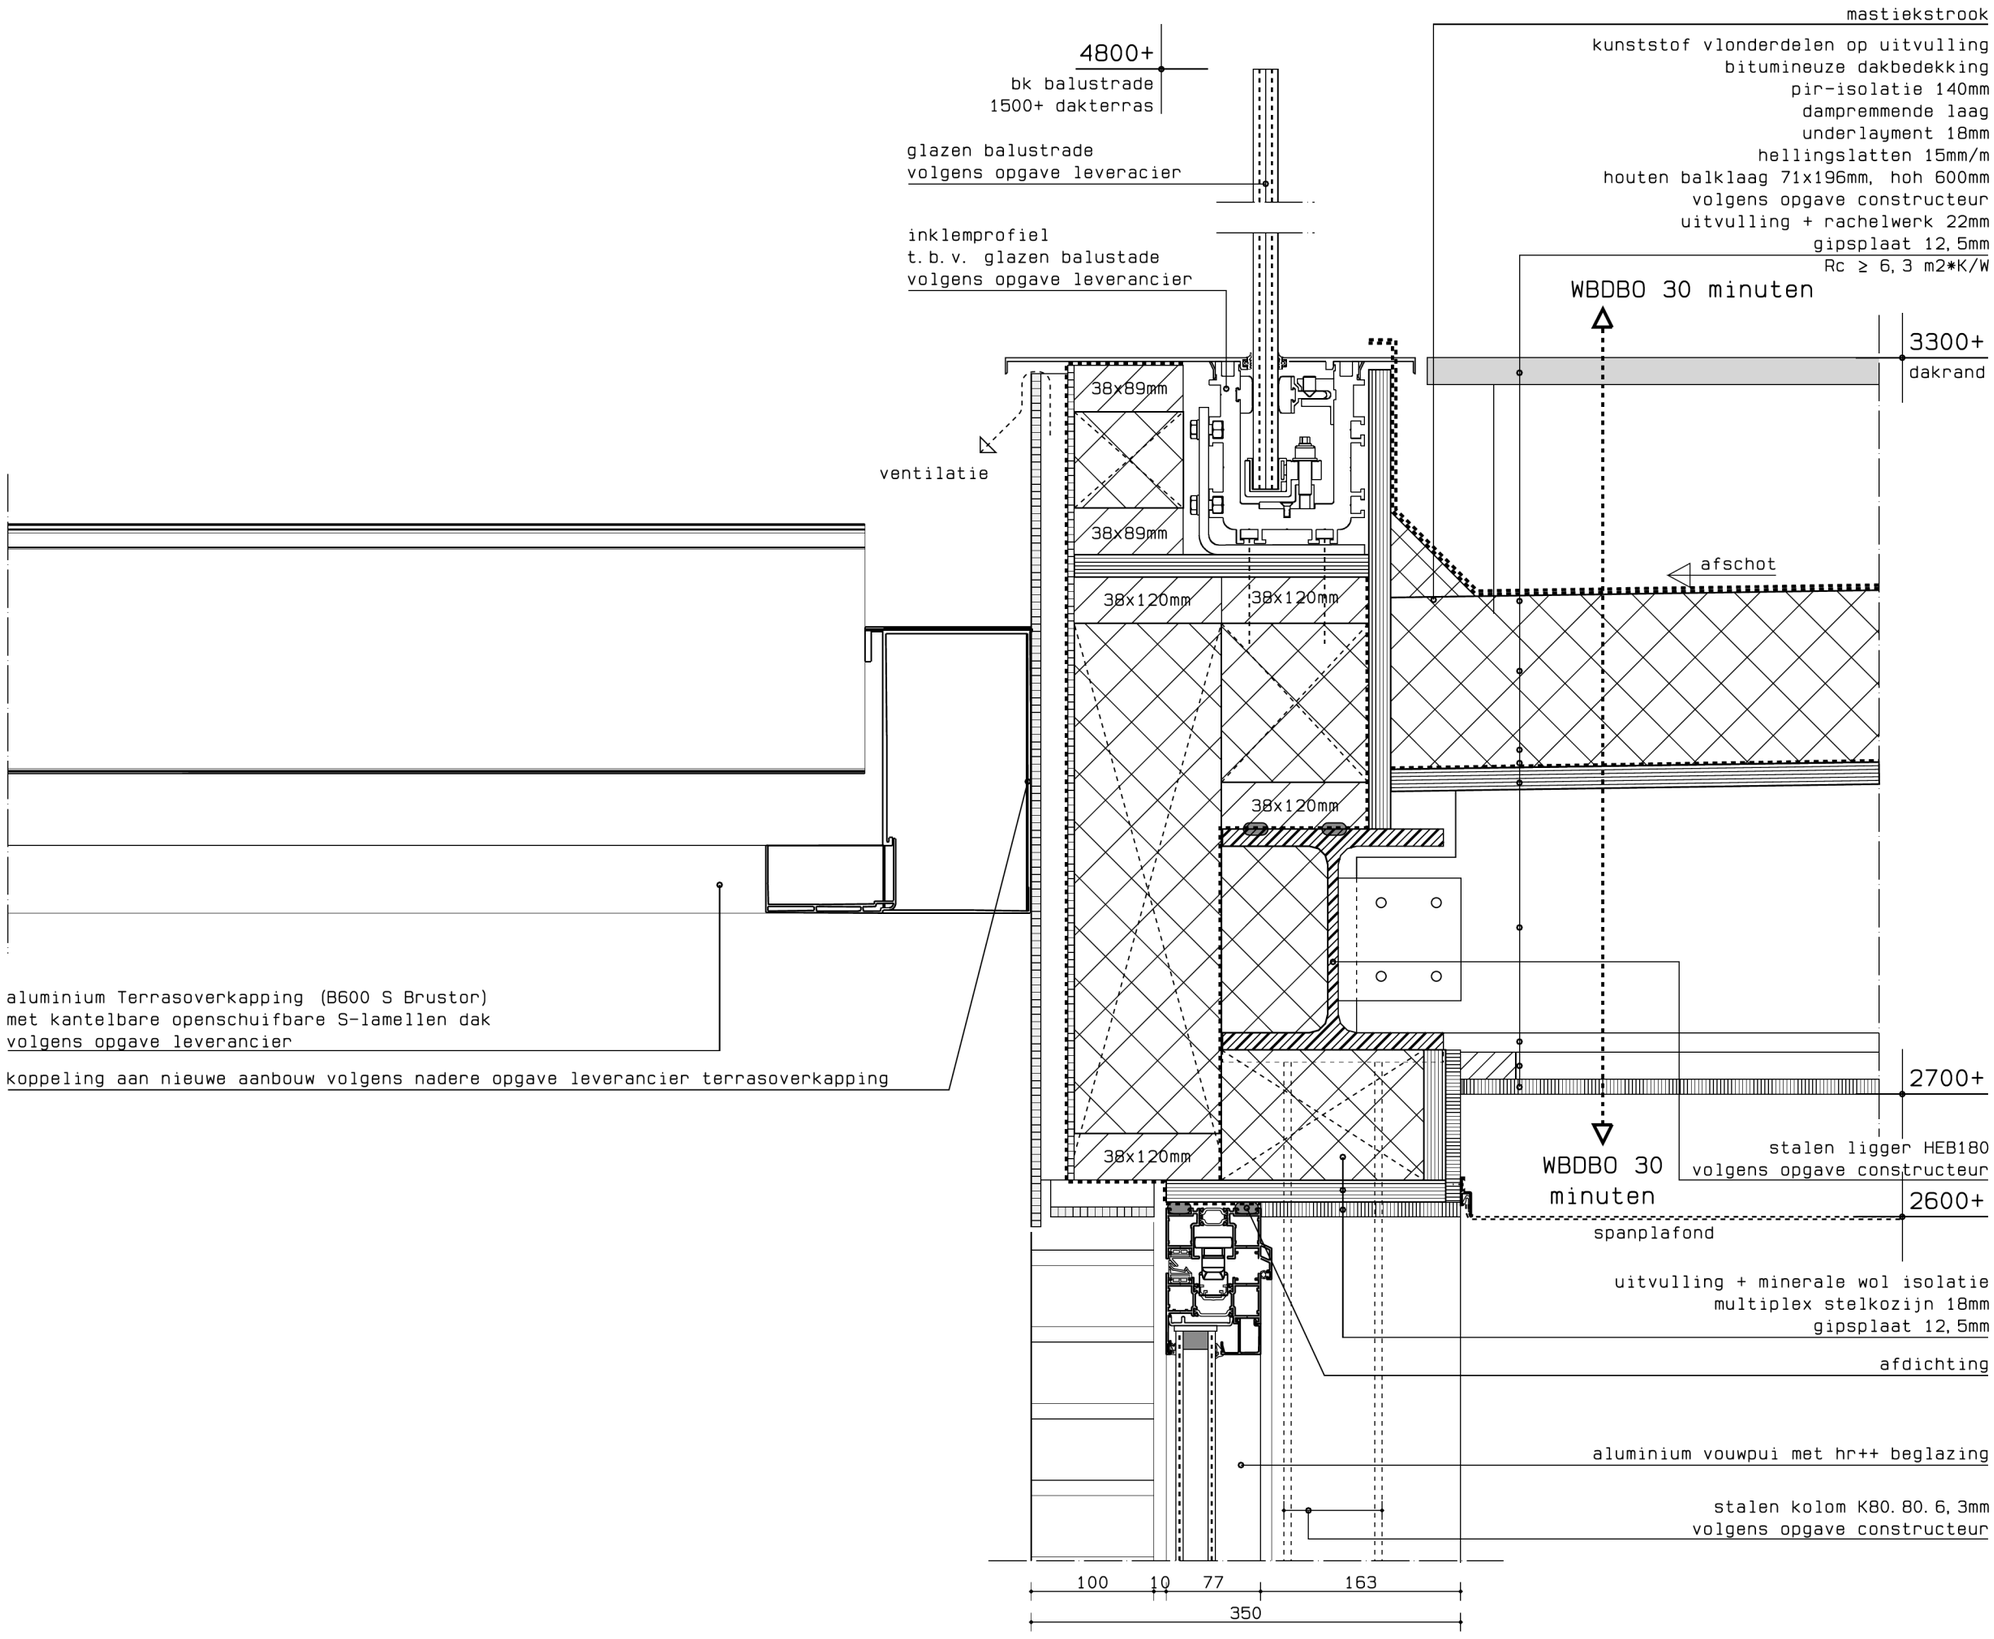
02

schaal 1:5


350
100
10
77
163
aluminium vouwpui met hr++ beglazing
stalen kolom K80. 80. 6, 3mm
volgens opgave constructeur
ps-kantstrook
ondersteuning stelkozijn/vouwpui
volgens opgave kozijn leverancier
terras
bestarating
n. t. b.
afplakken
met epdm
cementdekvloer 70mm
in het werk gestortte betonvloer 160mm
volgens opgave constructeur
eps-isolatie 120mm
Rc ≥ 3, 7 m2*K/W
PEIL=0
0070-
foamglas
0230-
grondverbetering volgens
richtlijnen constructeur
fundering en wapening
volgens opgave constructeur
ps-funderingsbekisting
met drukvaste bodem

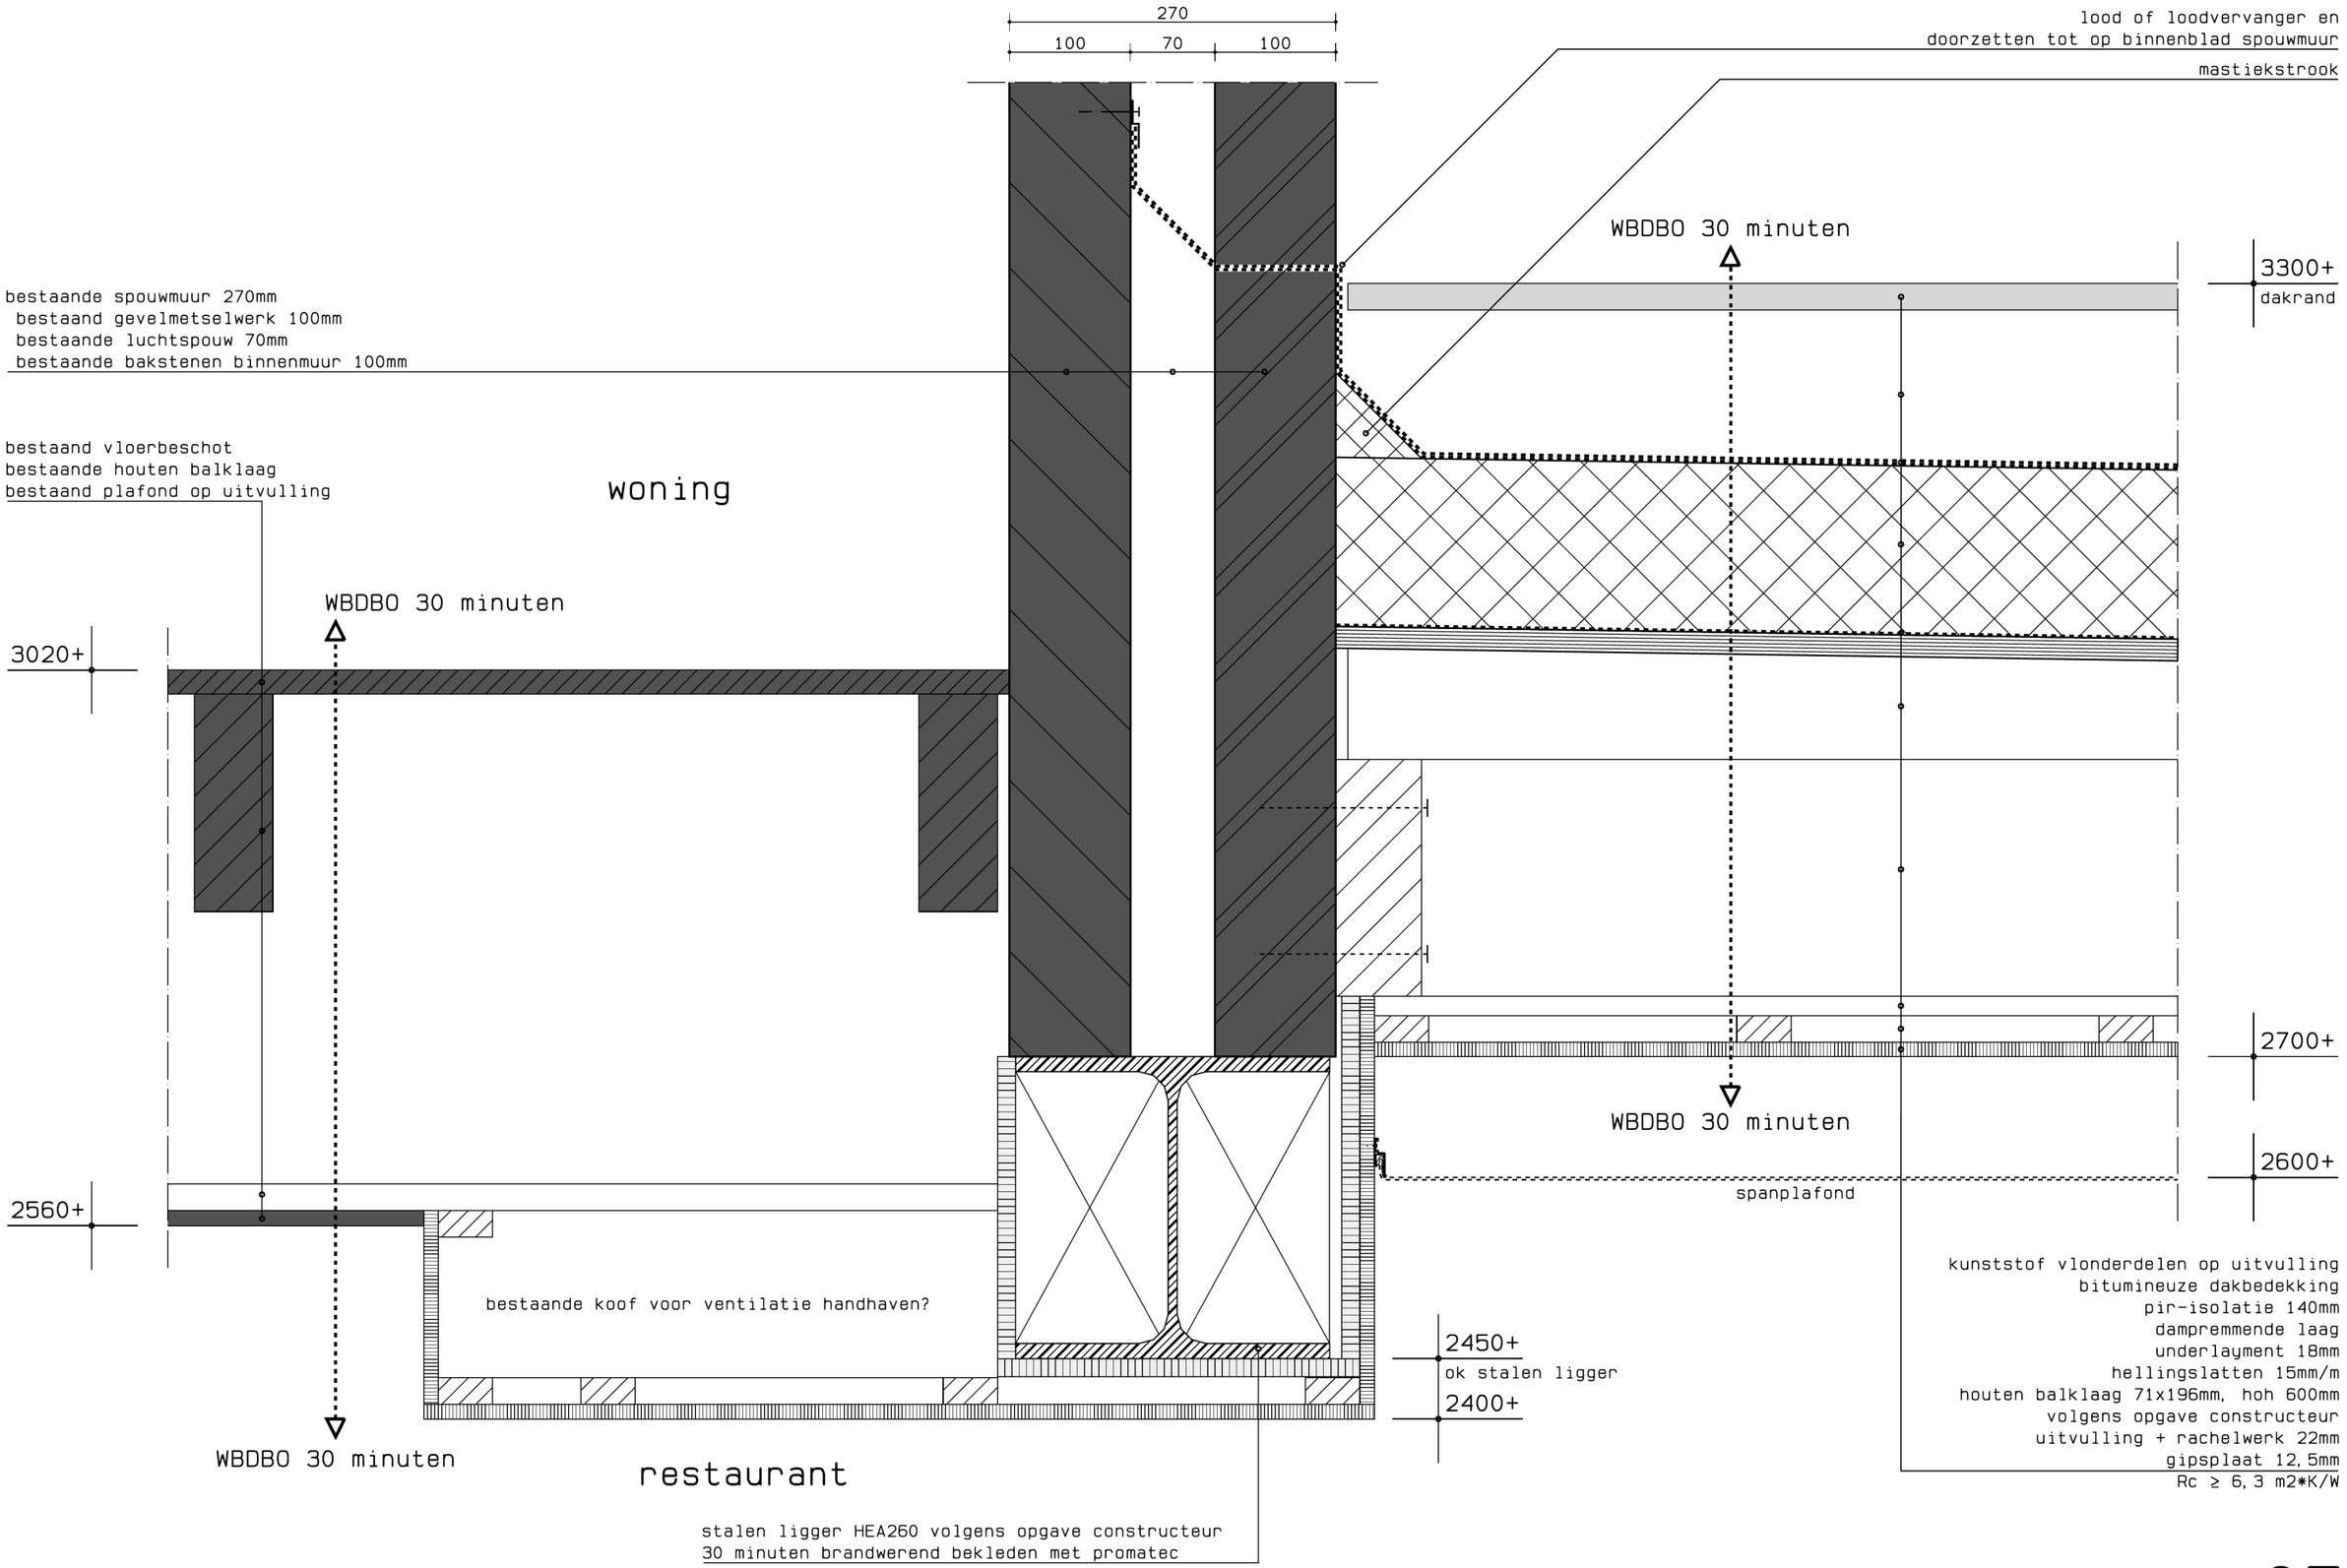
03

schaal 1:5


mastiekstrook
kunststof vlonderdelen op uitvulling
bitumineuze dakbedekking
pir-isolatie 140mm
dampremmende laag
underlayment 18mm
hellingslatten 15mm/m
houten balklaag 71x196mm, hoh 600mm
volgens opgave constructeur
uitvulling + rachelwerk 22mm
gipsplaat 12, 5mm
Rc ≥ 6, 3 m2*K/W
4800+
bk balustrade
1500+ dakterras
glazen balustrade
volgens opgave leveracier
inklemprofiel
t. b. v. glazen balustade
volgens opgave leverancier
WBDBO 30 minuten
3300+
dakrand
ventilatie
38x89mm
38x89mm
38x120mm
38x120mm
38x120mm
38x120mm
afschot
aluminium Terrasoverkapping (B600 S Brustor)
met kantelbare openschuifbare S-lamellen dak
volgens opgave leverancier
koppeling aan nieuwe aanbouw volgens nadere opgave leverancier terrasoverkapping
2700+
WBDBO 30 minuten
stalen ligger HEB180
volgens opgave constructeur
2600+
spanplafond
uitvulling + minerale wol isolatie
multiplex stelkozijn 18mm
gipsplaat 12, 5mm
afdichting
aluminium vouwpui met hr++ beglazing
stalen kolom K80. 80. 6, 3mm
volgens opgave constructeur
100
10
77
163
350

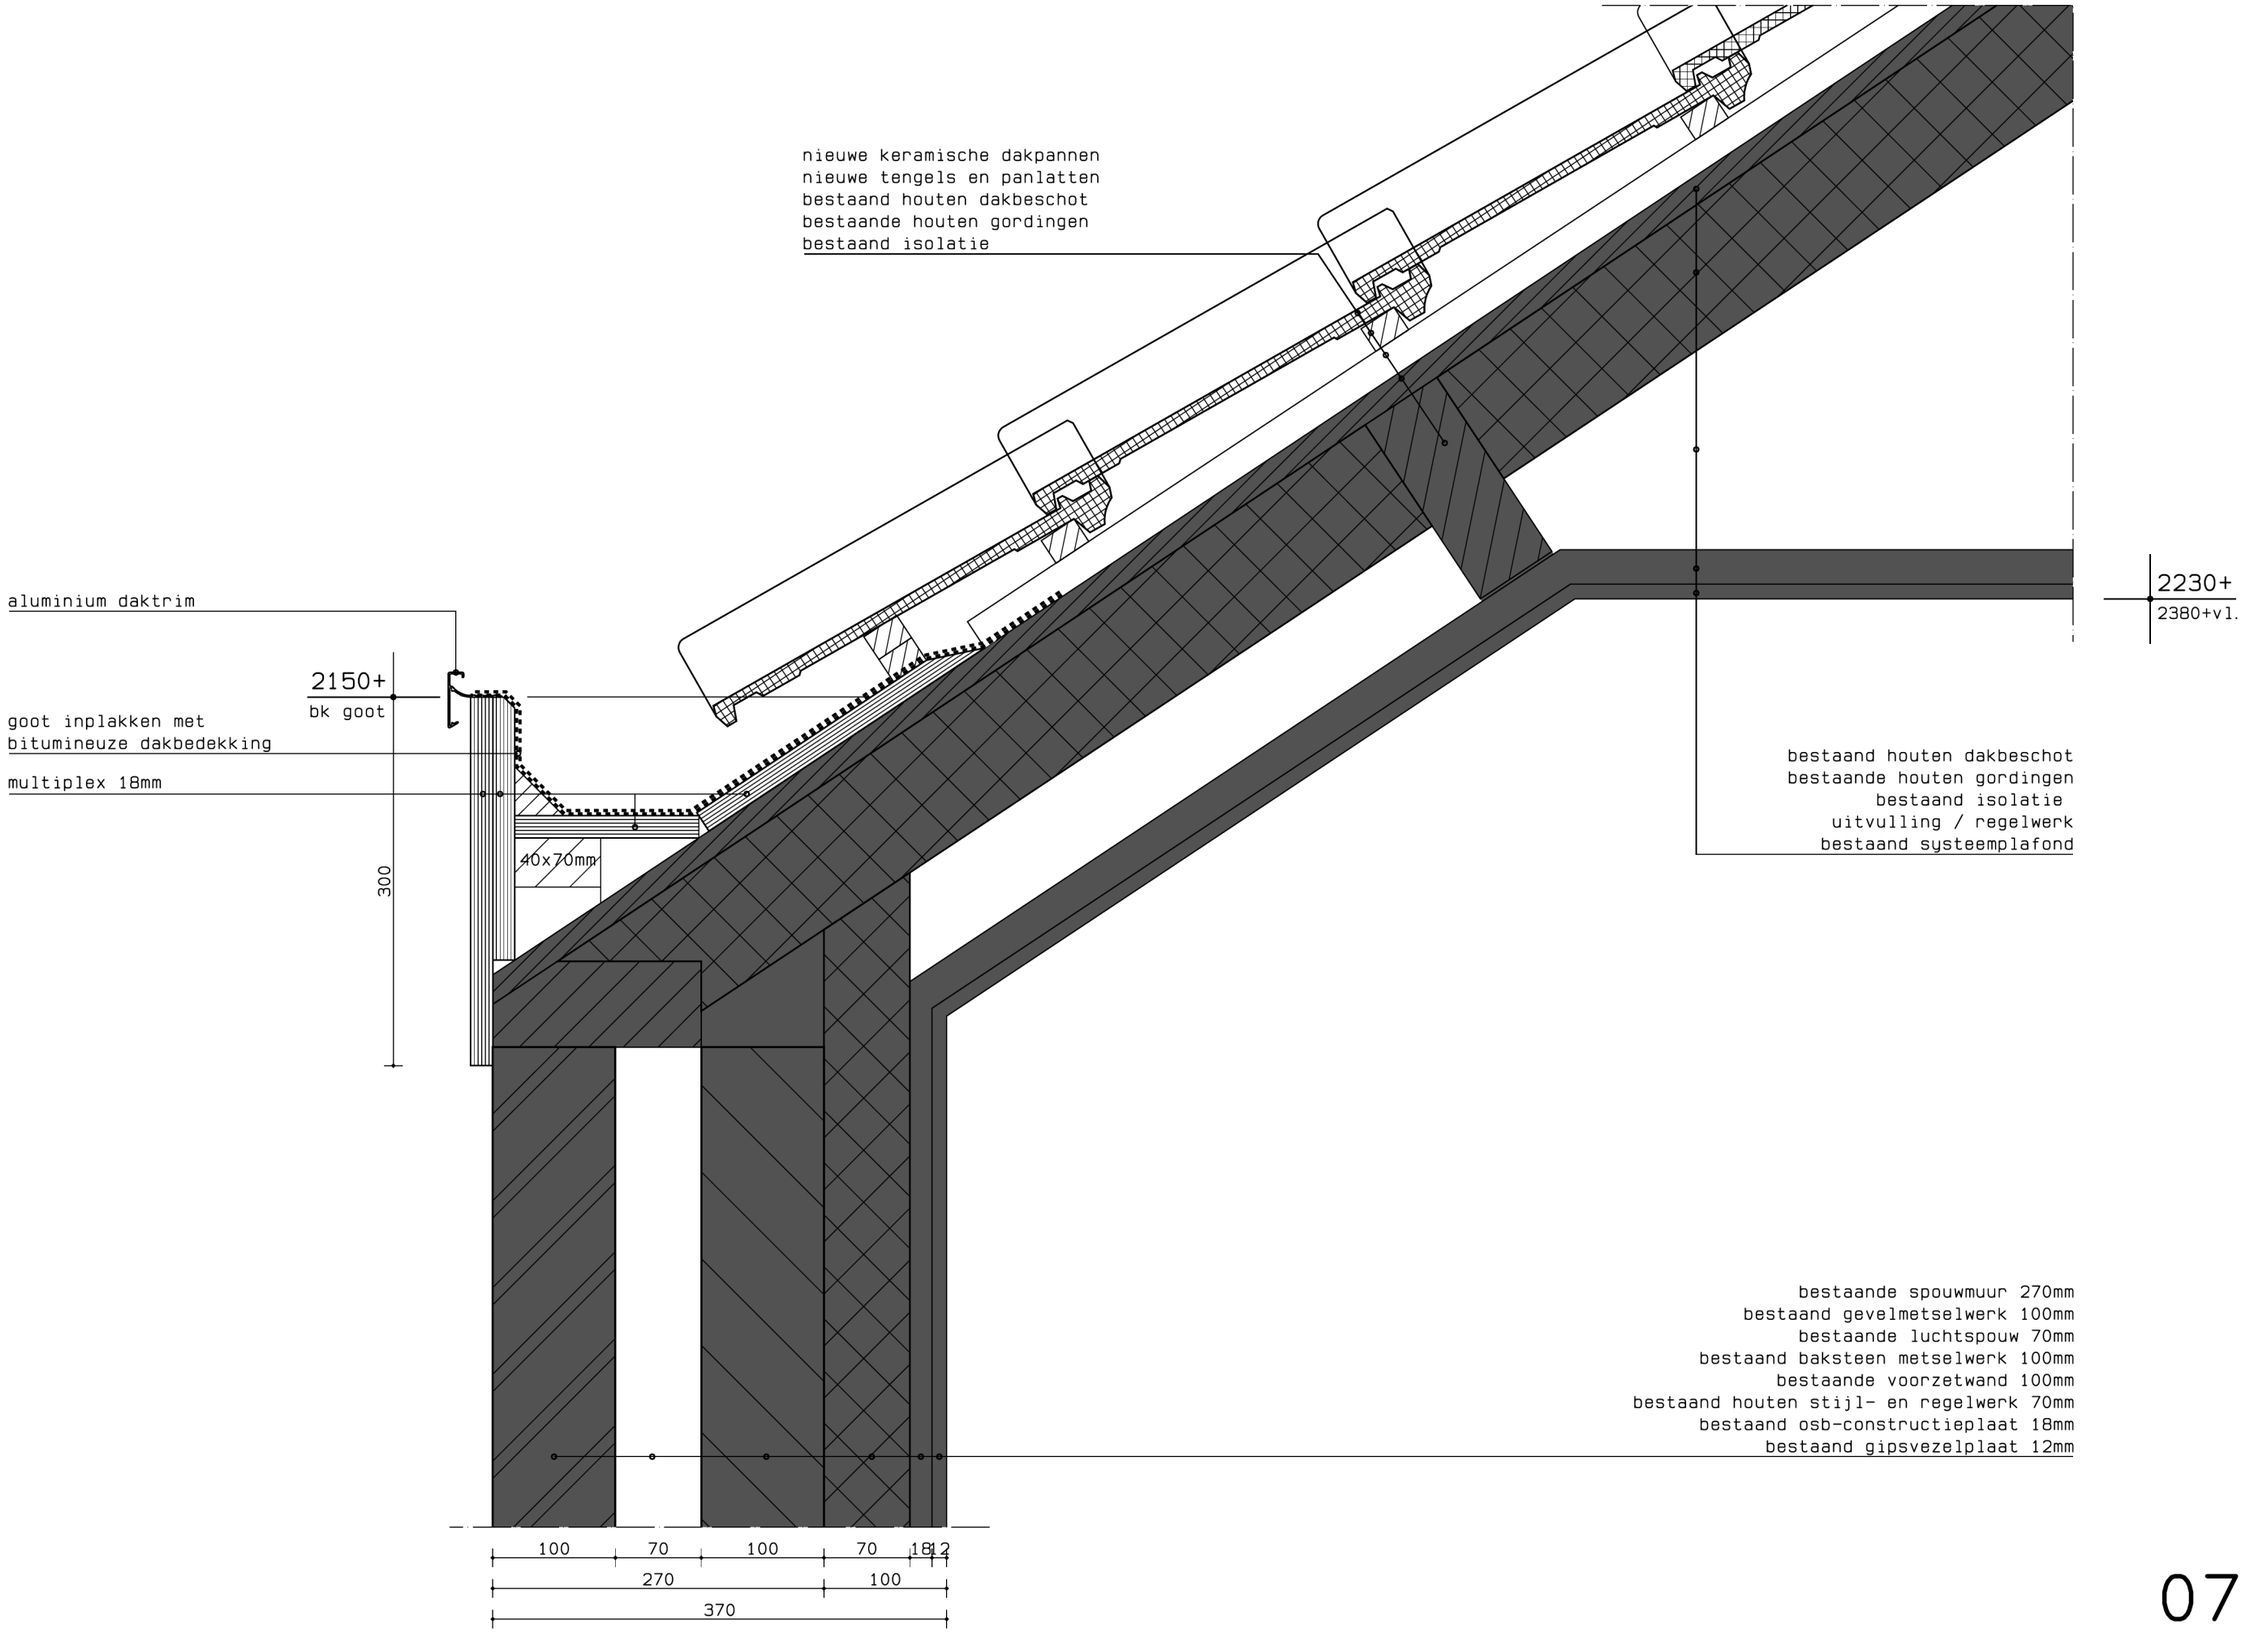
04

schaal 1:5


270
100
70
100
lood of loodvervanger en
doorzetten tot op binnenblad spouwmuur
mastiekstrook
WBDBO 30 minuten
3300+
dakrand
bestaande spouwmuur 270mm
bestaand gevelmetselwerk 100mm
bestaande luchtspouw 70mm
bestaande bakstenen binnenmuur 100mm
bestaand vloerbeschot
bestaande houten balklaag
bestaand plafond op uitvulling
woning
WBDBO 30 minuten
3020+
WBDBO 30 minuten
2700+
2600+
spanplafond
2560+
bestaande koof voor ventilatie handhaven?
2450+
ok stalen ligger
2400+
WBDBO 30 minuten
restaurant
kunststof vlonderdelen op uitvulling
bitumineuze dakbedekking
pir-isolatie 140mm
dampremmende laag
underlayment 18mm
hellingslatten 15mm/m
houten balklaag 71x196mm, hoh 600mm
volgens opgave constructeur
uitvulling + rachelwerk 22mm
gipsplaat 12,5mm
Rc ≥ 6,3 m2*K/W
stalen ligger HEA260 volgens opgave constructeur
30 minuten brandwerend bekleden met promatec

05

schaal 1:5


nieuwe keramische dakpannen
nieuwe tengels en panlatten
bestaand houten dakbeschot
bestaande houten gordingen
bestaand isolatie
aluminium daktrim
2150+
bk goot
goot inplakken met
bitumineuze dakbedekking
multiplex 18mm
40x70mm
300
2230+
2380+v1.
bestaand houten dakbeschot
bestaande houten gordingen
bestaand isolatie
uitvulling / regelwerk
bestaand systeemplafond
bestaande spouwmuur 270mm
bestaand gevelmetselwerk 100mm
bestaande luchtspouw 70mm
bestaand baksteen metselwerk 100mm
bestaande voorzetwand 100mm
bestaand houten stijl- en regelwerk 70mm
bestaand osb-constructieplaat 18mm
bestaand gipsvezelplaat 12mm
100
70
100
70
18
12
270
100
370

07

schaal 1:5