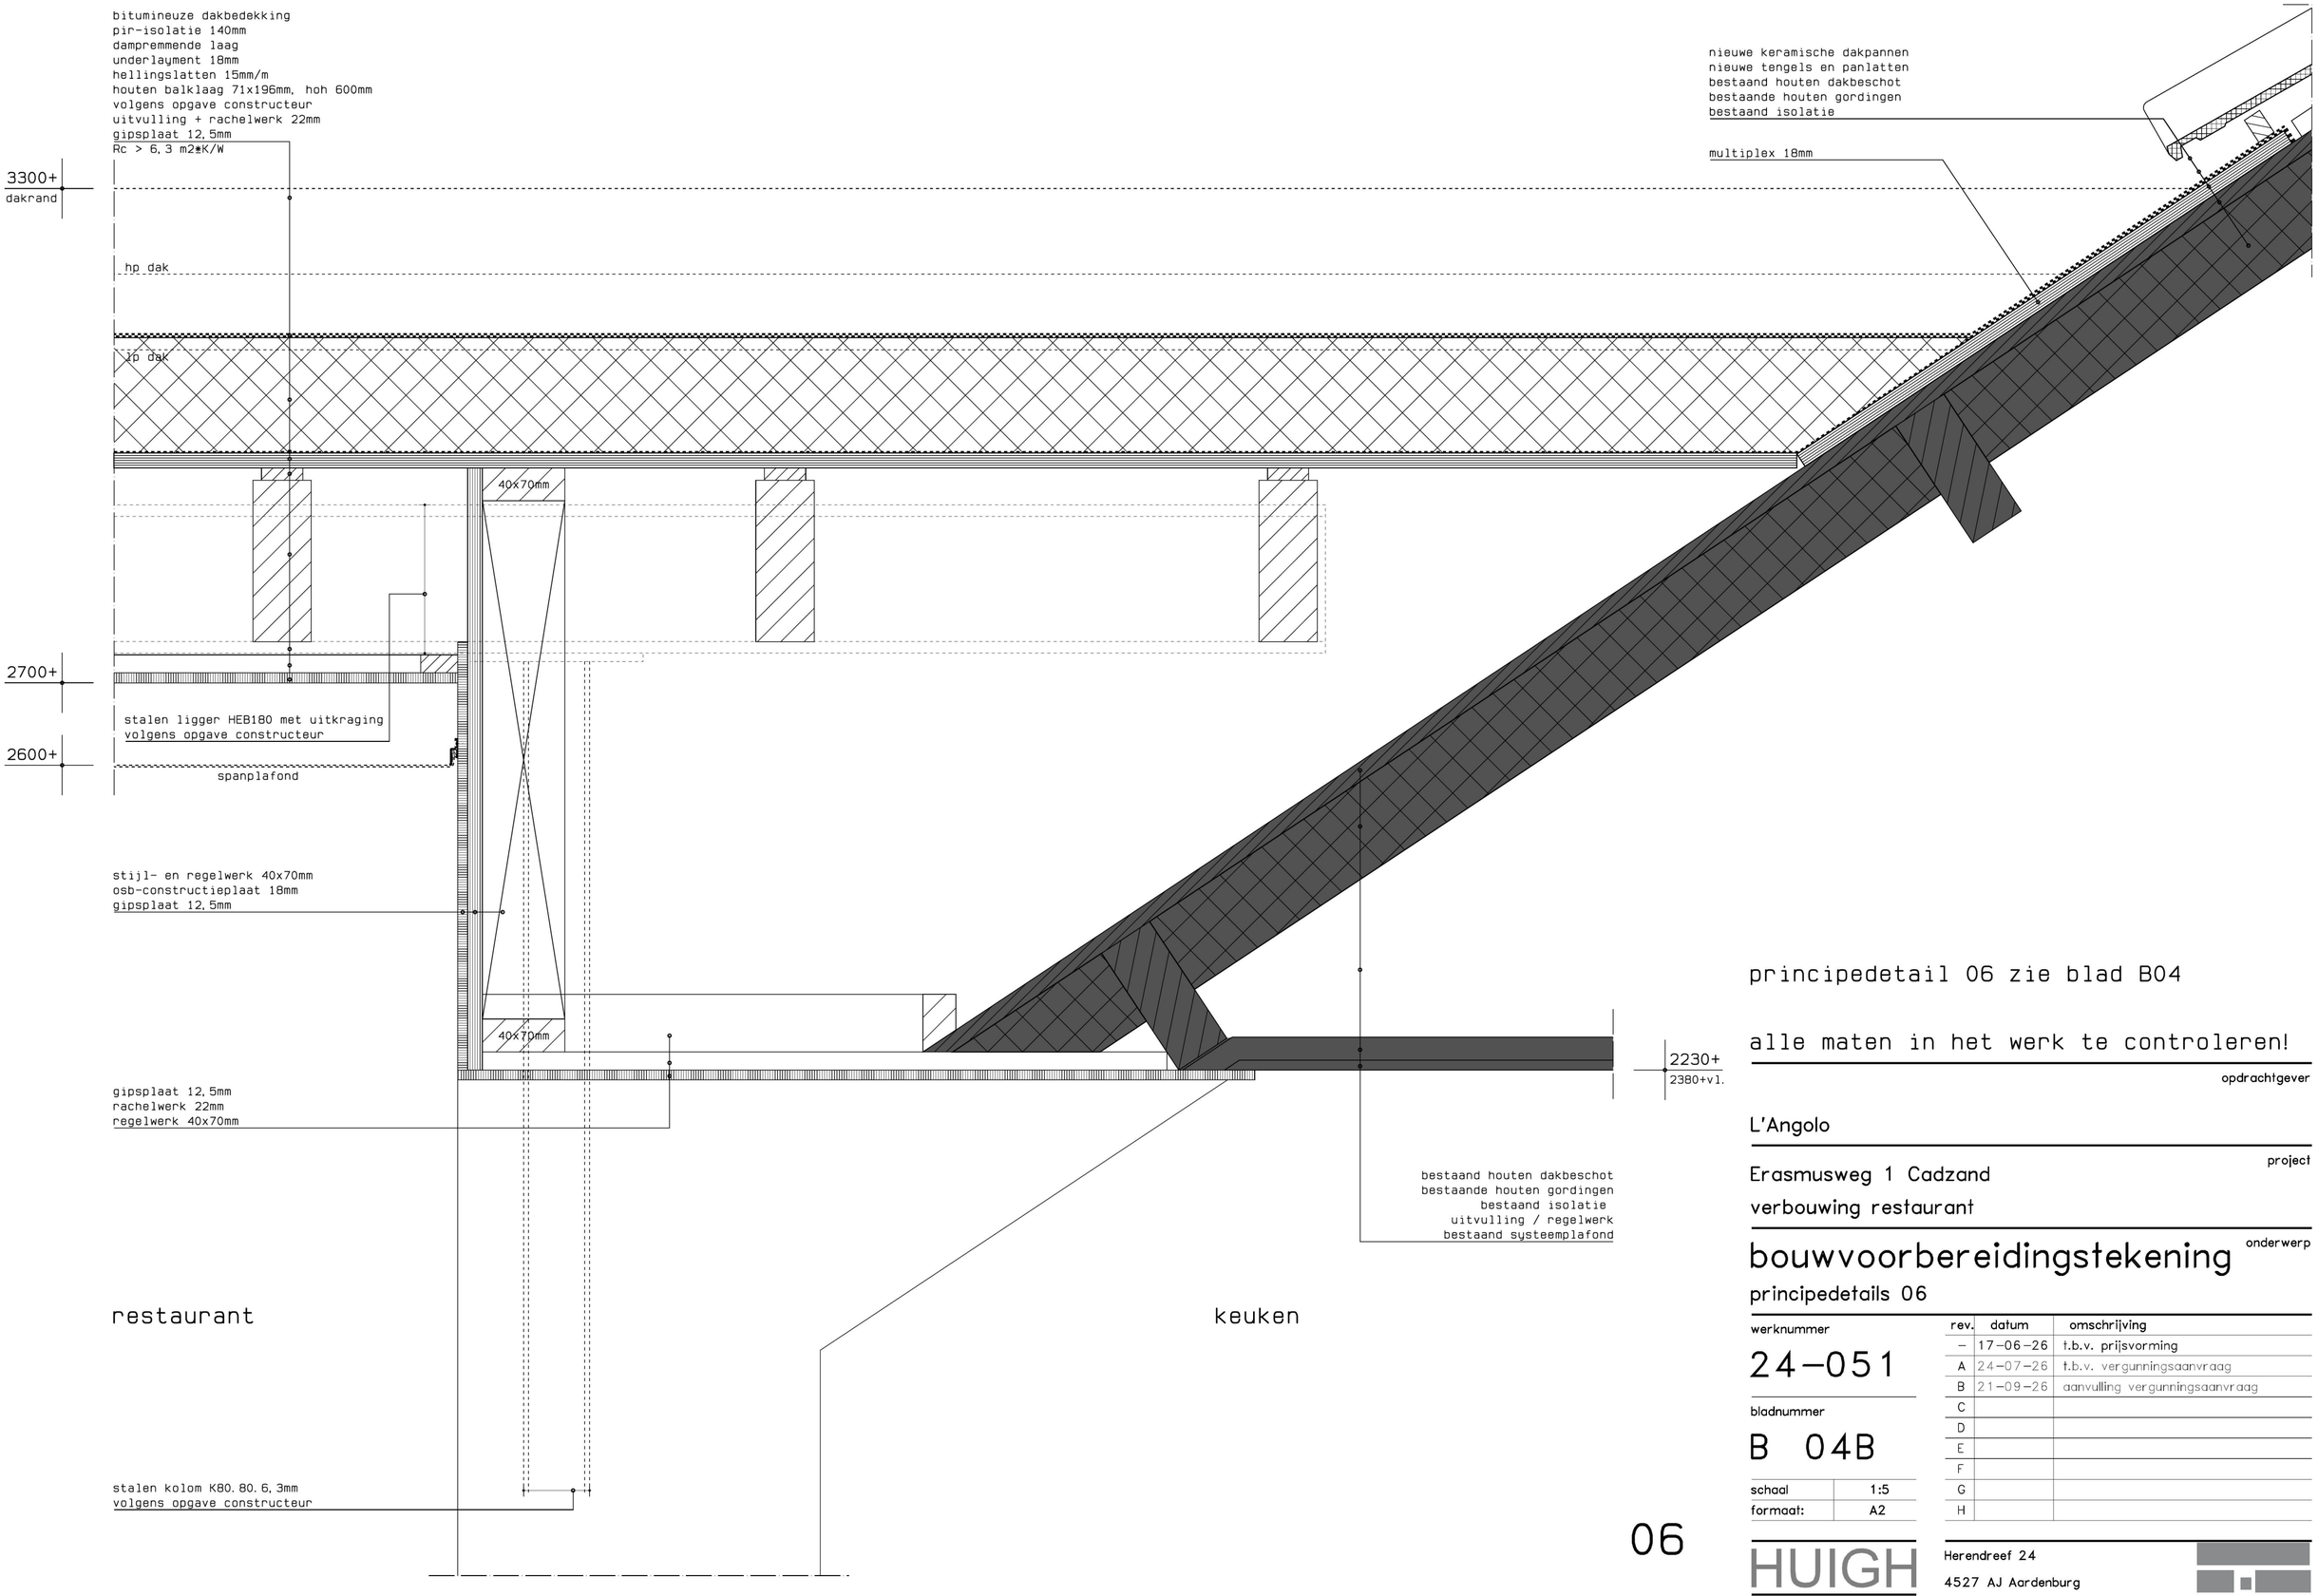


06

principedetail 06 zie blad B04

alle maten in het werk te controleren!

opdrachtgever

L'Angolo

project

Erasmusweg 1 Cadzand

verbouwing restaurant

onderwerp

bouwvoorbereidingstekening

principedetails 06

werknummer

24-051

bladnummer

B 04B

schaal	1:5
formaat:	A2

rev.	datum	omschrijving
–	17-06-26	t.b.v. prijsvorming
A	24-07-26	t.b.v. vergunningsaanvraag
B	21-09-26	aanvulling vergunningsaanvraag
C		
D		
E		
F		
G		
H		

HUIGH BOUWADVIES

Herendreef 24

4527 AJ Aardenburg

www.huighbouwadvies.nl info@huighbouwadvies.nl