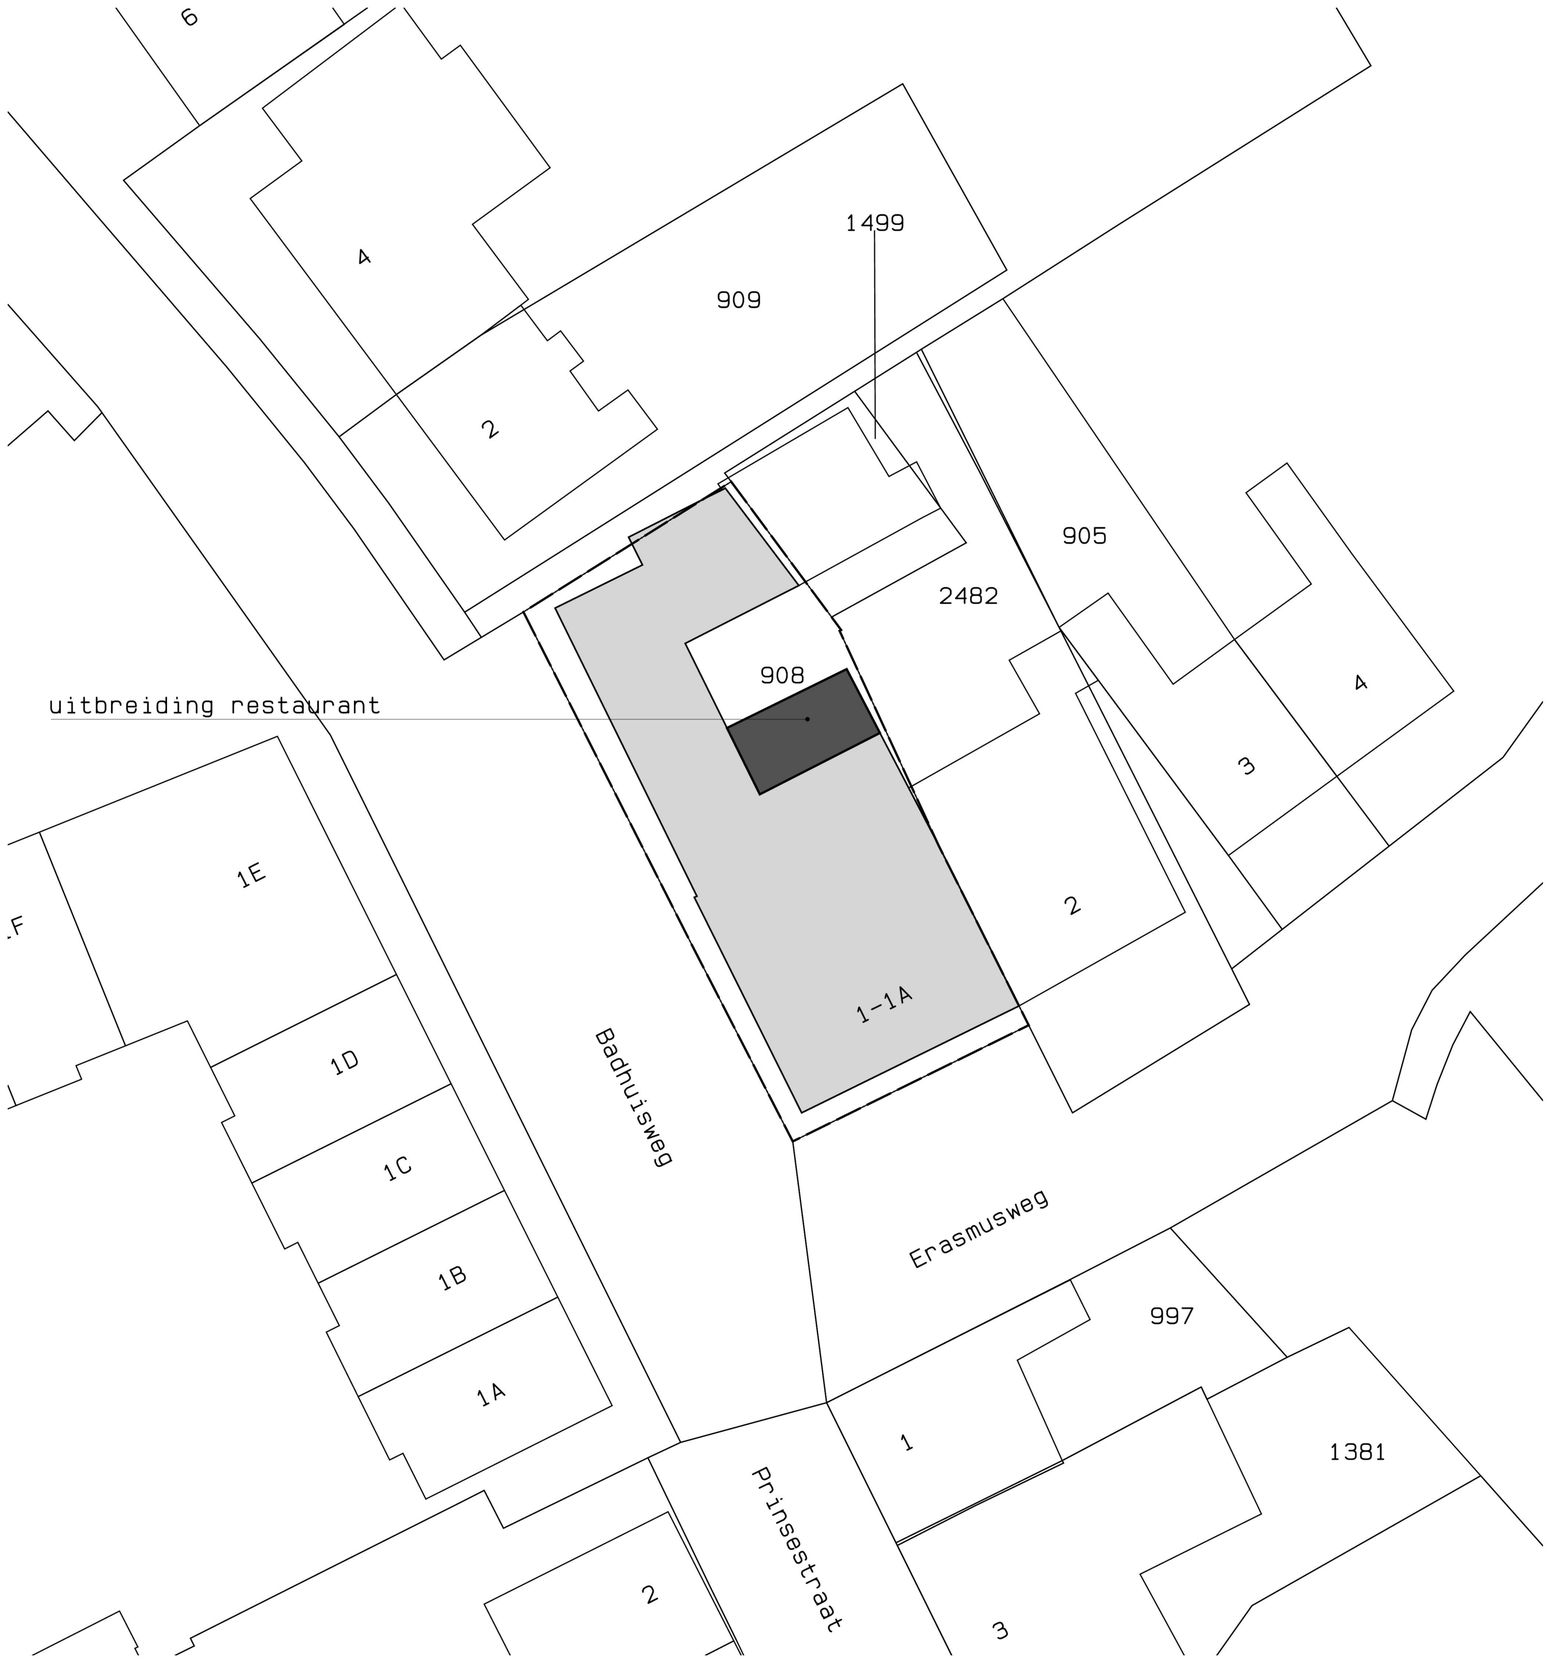


kadastraal bekend:

gemeente: OOSTBURG
sectie : EC
perceel : 908

alle maten in het werk te controleren!

opdrachtgever

L'Angolo

project

Erasmusweg 1 Cadzand
verbouwing restaurant

onderwerp

bouwvoorbereidingstekening

situatie

werknummer

24-051

bladnummer

B 05B

schaal	1:200
formaat:	A2

rev.	datum	omschrijving
–	17-06-26	t.b.v. prijsvorming
A	24-07-26	t.b.v. vergunningsaanvraag
B	21-09-26	aanvulling vergunningsaanvraag
C		
D		
E		
F		
G		
H		

HUIGH BOUWADVIES
Herendreef 24
4527 AJ Aardenburg
www.huighbouwadvies.nl
info@huighbouwadvies.nl