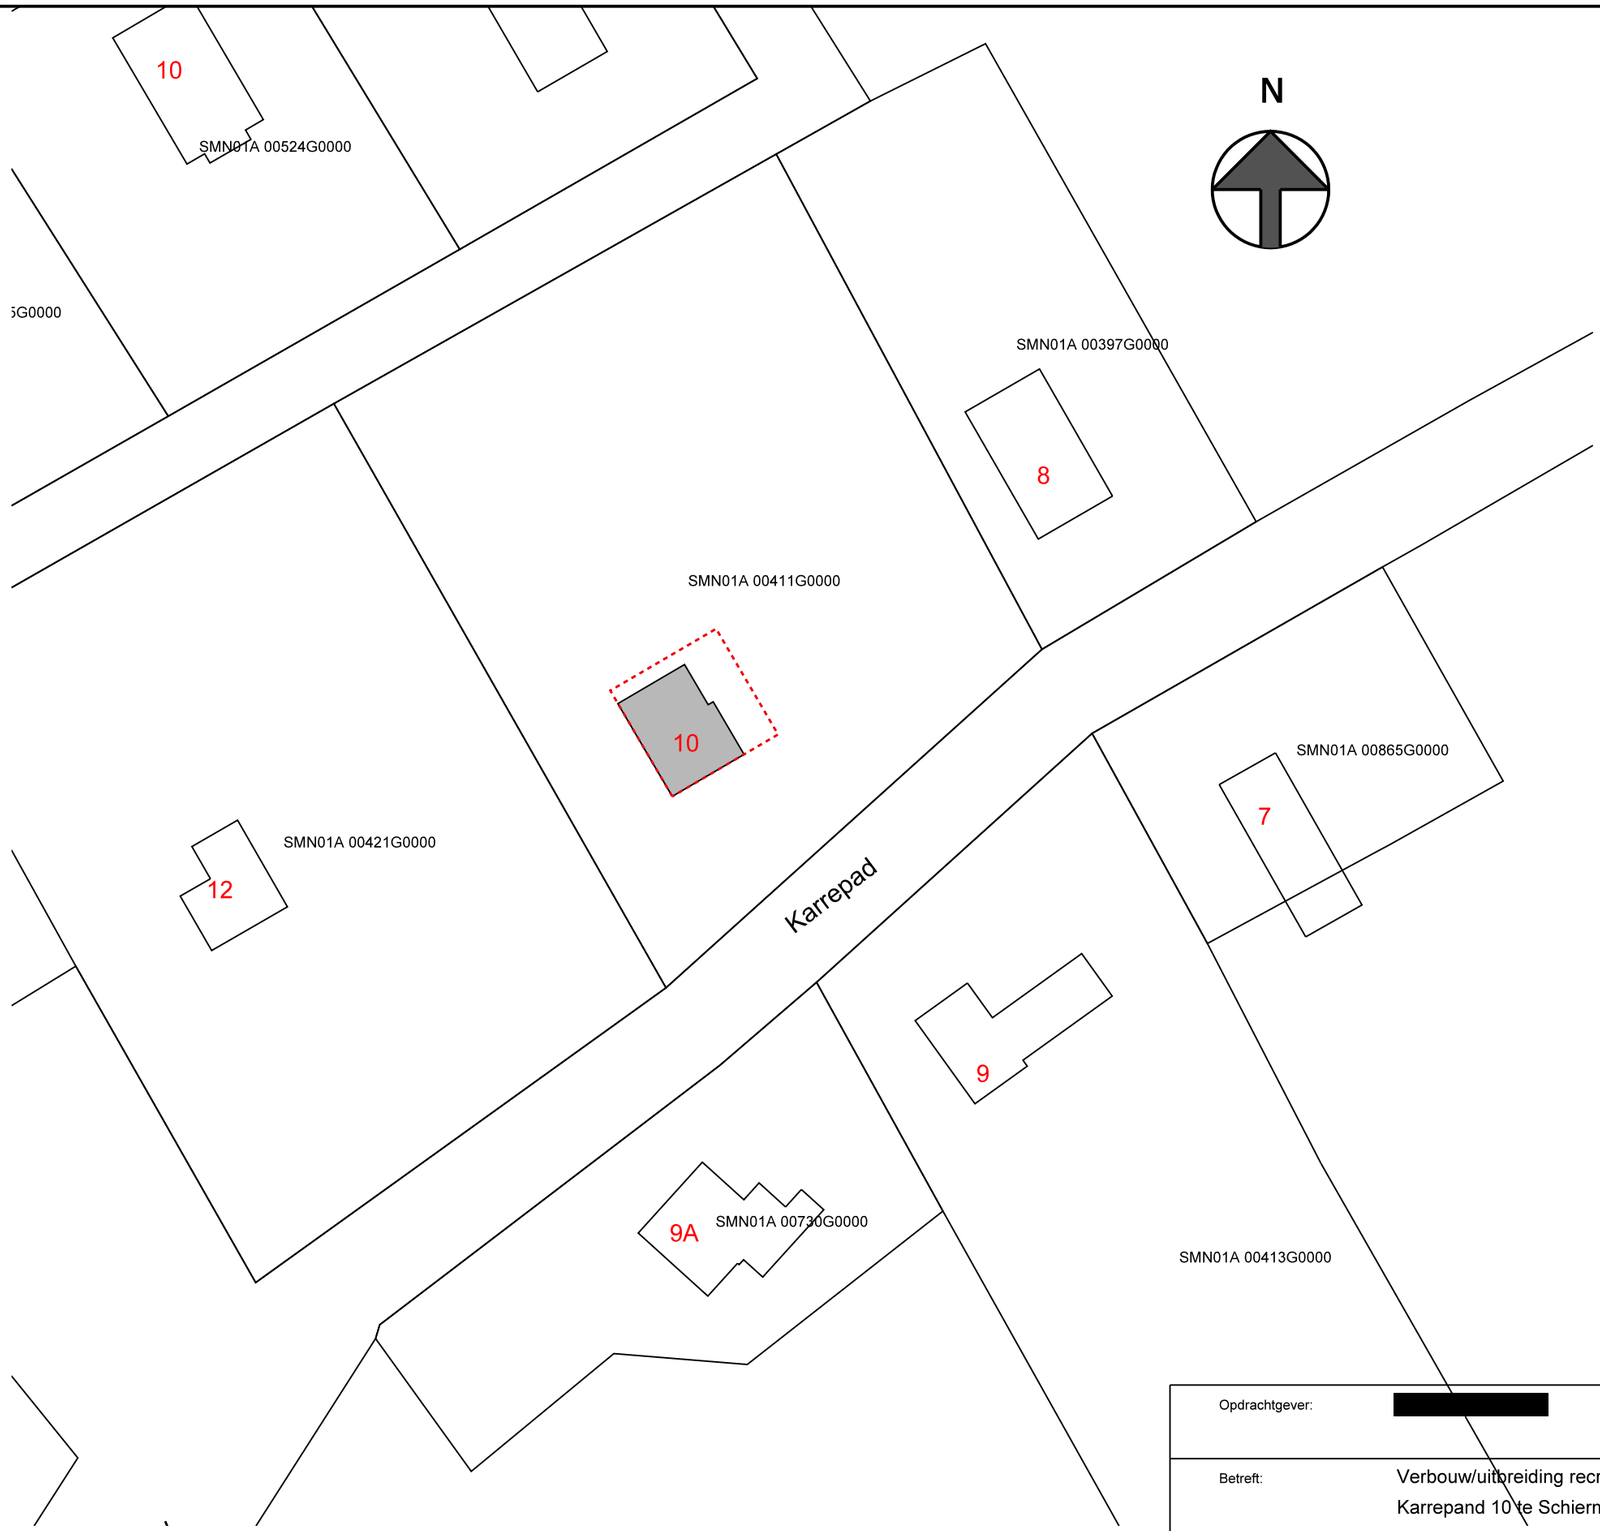


Situatie schaal 1:500

BE-01

Opdrachtgever: [redacted]

Betreft: Verbouw/uitbreiding recreatiewoning aan het Karrepand 10 te Schiermonnikoog


Onderdeel: Bestaande situatie

Get. : B.O.M.	Schaal : 1:100	Gew. : -
Tek.nr. : 25-190	Datum : 18-06-2026	Gew. : -
Werknr.: 0000	Gew. : -	Gew. : -

BOUWBEDRIJF
R. DIJKSTRA
SCHIERMONNIKOOG

adres : Melle Grietjespad 7
9166 LT Schiermonnikoog
telefoon: 0519-531762
e-mail : info@bouwenopschier.nl
website : www.bouwenopschier.nl


Deze tekening is eigendom van Bouwbedrijf R. Dijkstra Schiermonnikoog
Het is verboden om deze te kopieren en te verstrekken aan derden zonder toestemming

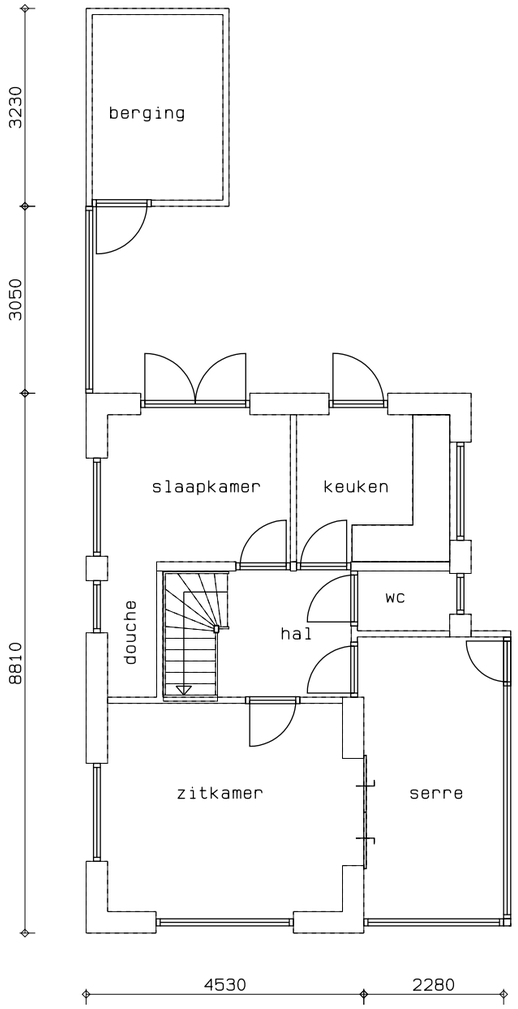

Begane grond


(bestaand)

Huidige oppervlakte: 58,3 m2 hoofdgebouw + 7,5 m2 bijgebouw

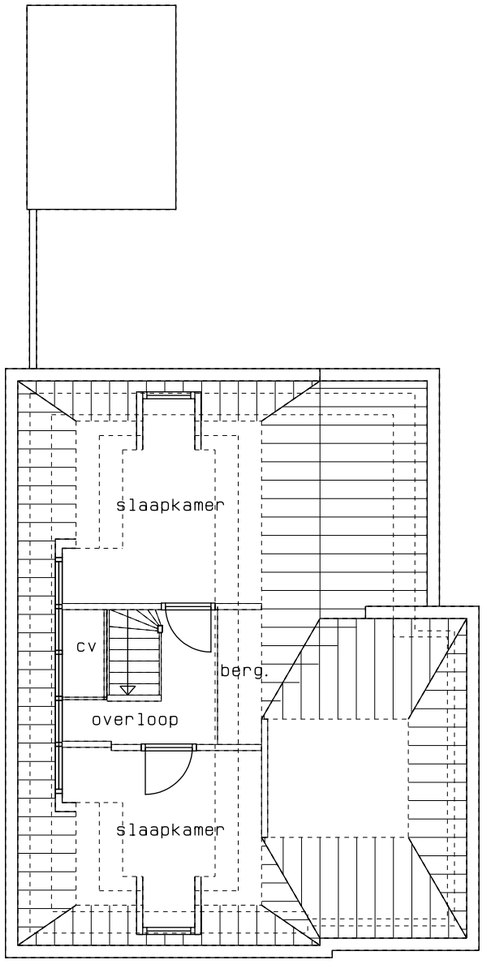

Verdieping

(bestaand)

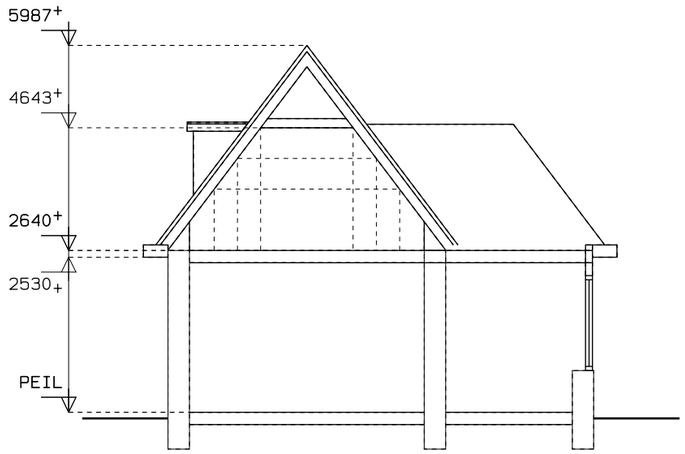

Doorsnede

(bestaand)

Gegevens bestemmingsplan:

Max. 85 m2 hoofdgebouw + 10 m2 bijgebouw
goothoogte: max. 3,5 m
nokhoogte: 7,5 m
minimaal 75% binnen het bouwvlak

BE-01
Tek.nr. : 25-190
Datum : 18-06-2026

BOUWBEDRIJF
R. DIJKSTRA
SCHIERMONNIKOOG



Voorgevel
(bestaand)



Rechter zijgevel
(bestaand)



Achtergevel
(bestaand)



Linker zijgevel
(bestaand)

BE-01
Tek.nr. : 25-190
Datum : 18-06-2026

BOUWBEDRIJF
R. DIJKSTRA
SCHIERMONNIKOOG