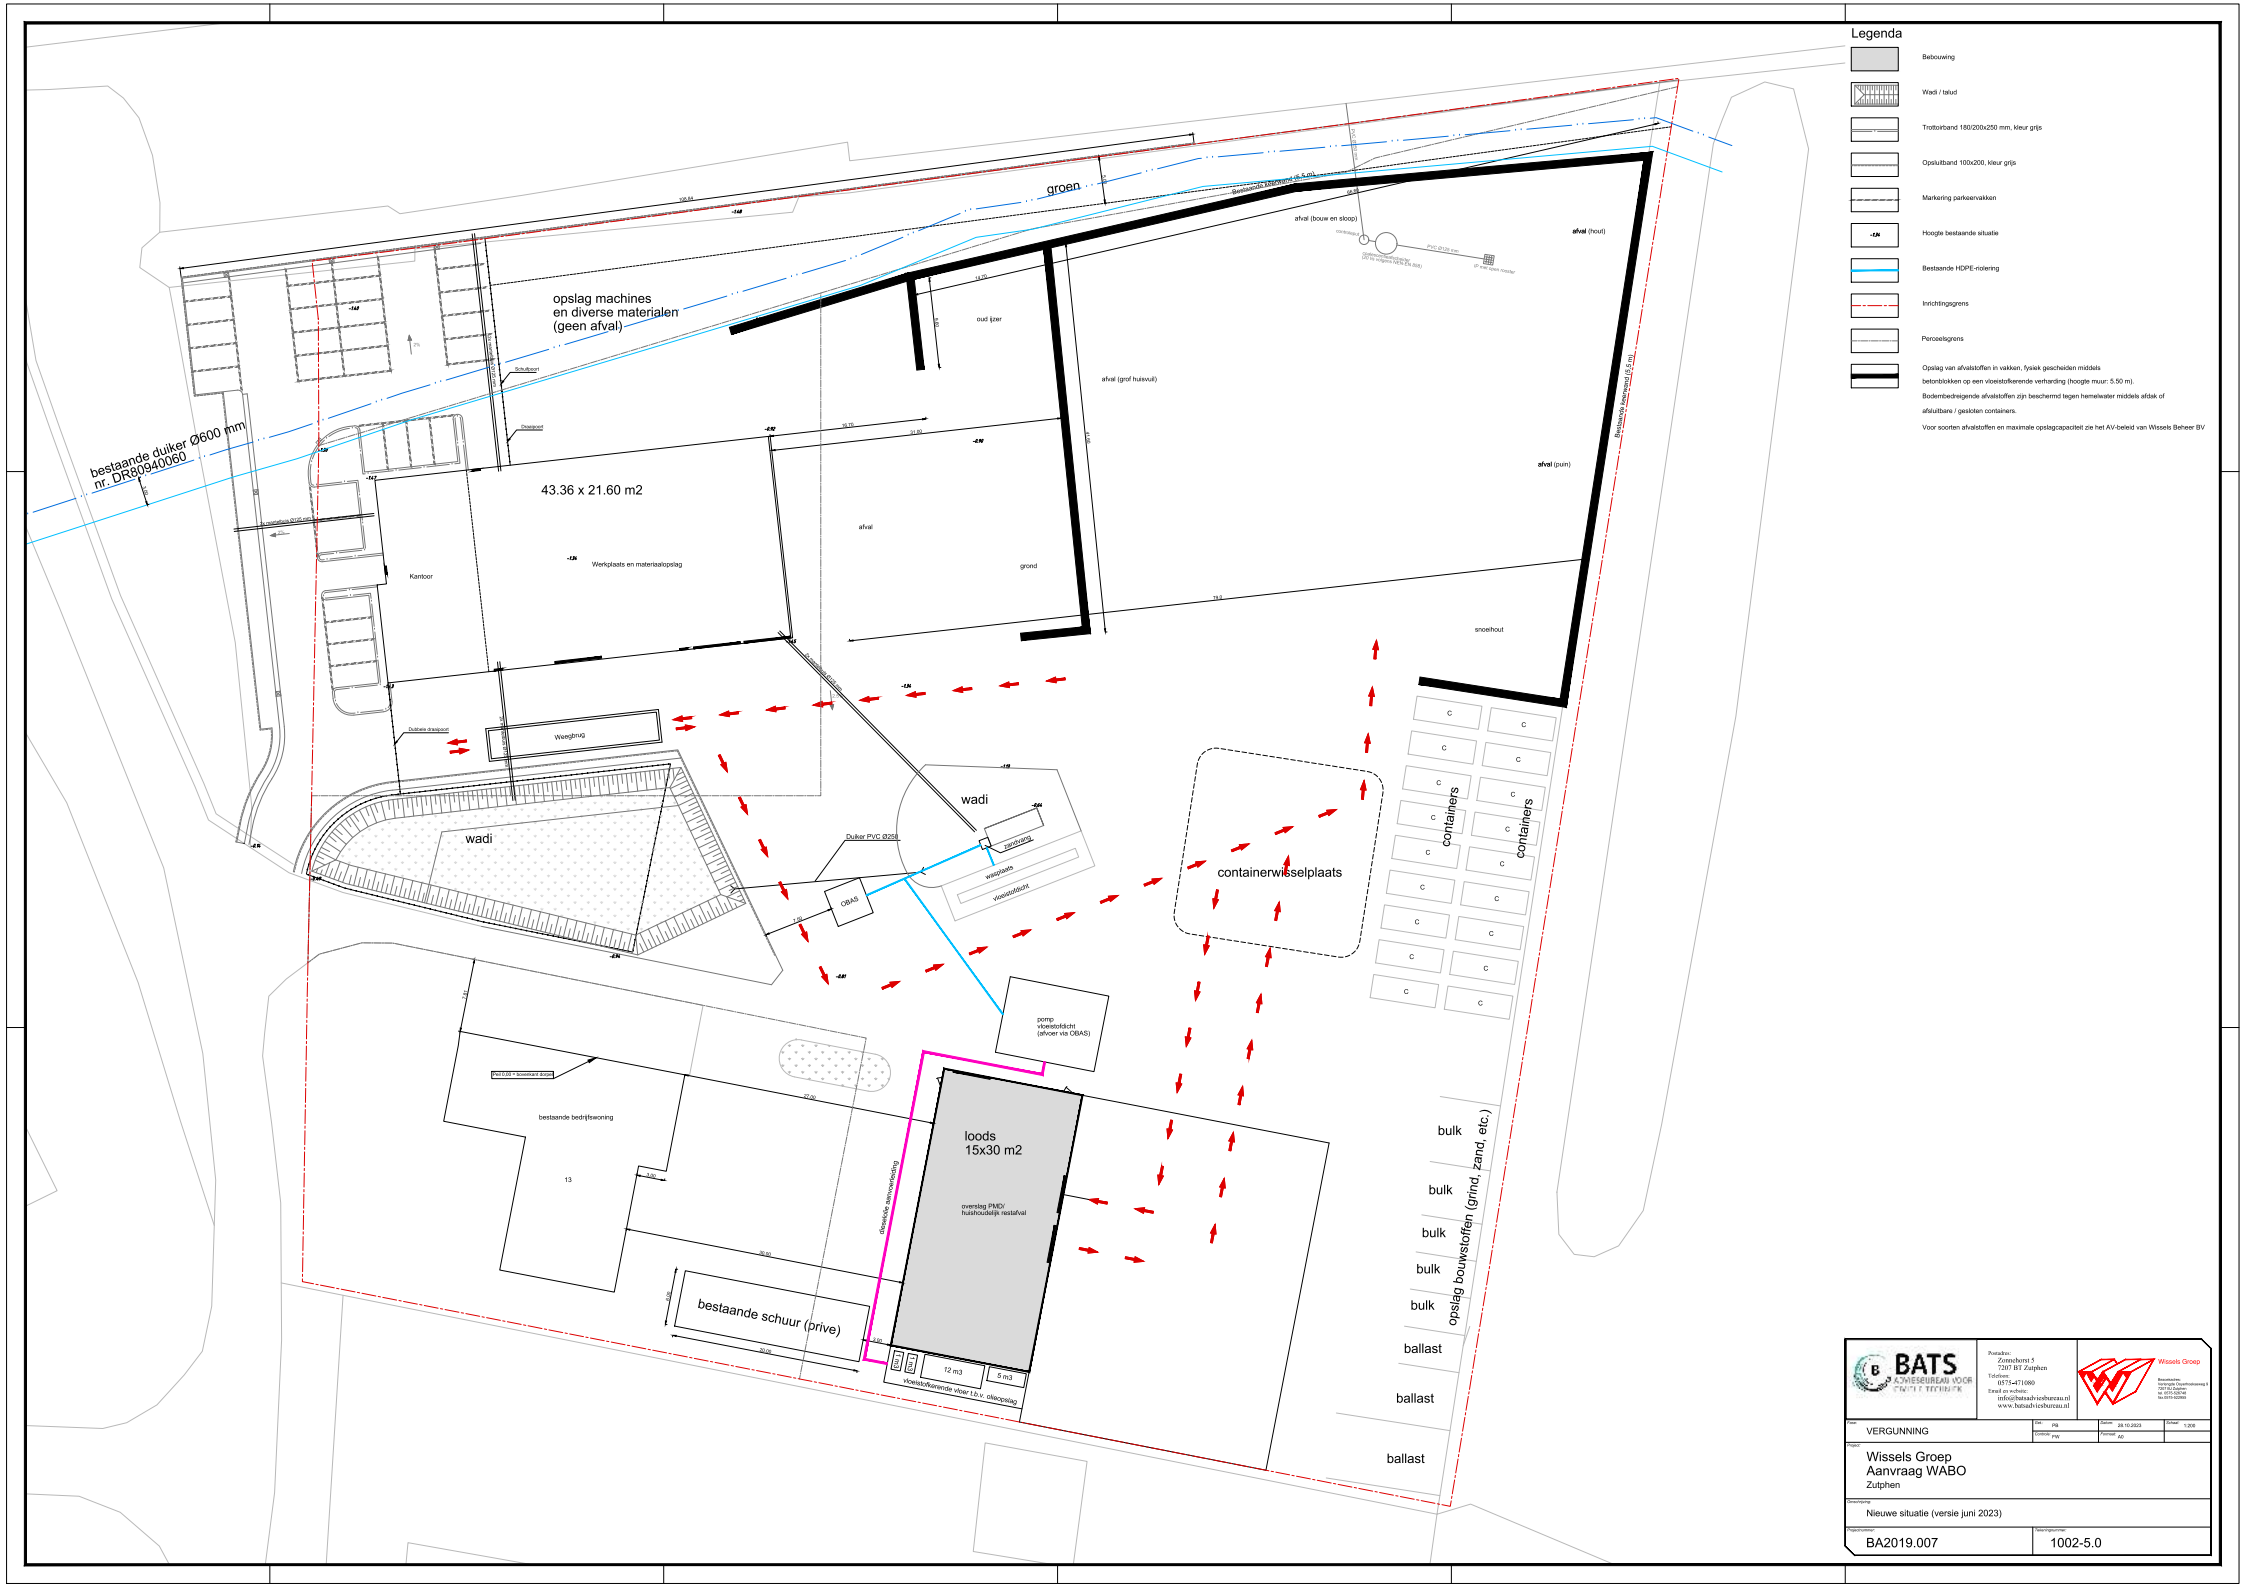

Legenda
Bebouwing
Wadi / talud
Trottoirband 180/200x250 mm, kleur grijs
Opsluitband 100x200, kleur grijs
Markering parkeervakken
Hoogte bestaande situatie
Bestaande HDPE-riolering
Inrichtingsgrens
Perceelsgrens
Opslag van afvalstoffen in vakken, fysiek gescheiden middels betonblokken op een vloeistofkerende verharding (hoogte muur: 5.50 m). Bodembedreigende afvalstoffen zijn beschermd tegen hemelwater middels afdak of afsluitbare / gesloten containers.
Voor soorten afvalstoffen en maximale opslagcapaciteit zie het AV-beleid van Wissels Beheer BV
bestaande duiker Ø600 mm nr. DR80940060
opslag machines en diverse materialen (geen afval)
groen
afval (bouw en sloop)
afval (hout)
oud ijzer
afval (grof huisvuil)
afval (puin)
Bestaande beplanting (6,5 m)
43.36 x 21.60 m2
afval
grond
snoeihout
Kantoor
Werkplaats en materiaalopslag
Weegbrug
wadi
wadi
Duiker PVC Ø250
OBAS
containerwisselplaats
containers
containers
pomp vloeistofdicht (afvoer via OBAS)
bestaande bedrijfswoning
13
loods 15x30 m2
overslag PMD/ huishoudelijk restafval
bestaande schuur (prive)
12 m3
5 m3
vloeistofkerende vloer t.b.v. oliedopslag
bulk
bulk
bulk
bulk
bulk
opslag bouwstoffen (grind, zand, etc.)
ballast
ballast
ballast
BATS ADVIESBUREAU VOOR MILIEUTECHNIEK
Postadres: Zonnehorst 5 7207 BT Zutphen
Telefoon: 0575-471080
Email en website: info@batsadviesbureau.nl www.batsadviesbureau.nl
Wissels Groep
VERGUNNING
Wissels Groep
Aanvraag WABO
Zutphen
Nieuwe situatie (versie juni 2023)
BA2019.007
1002-5.0