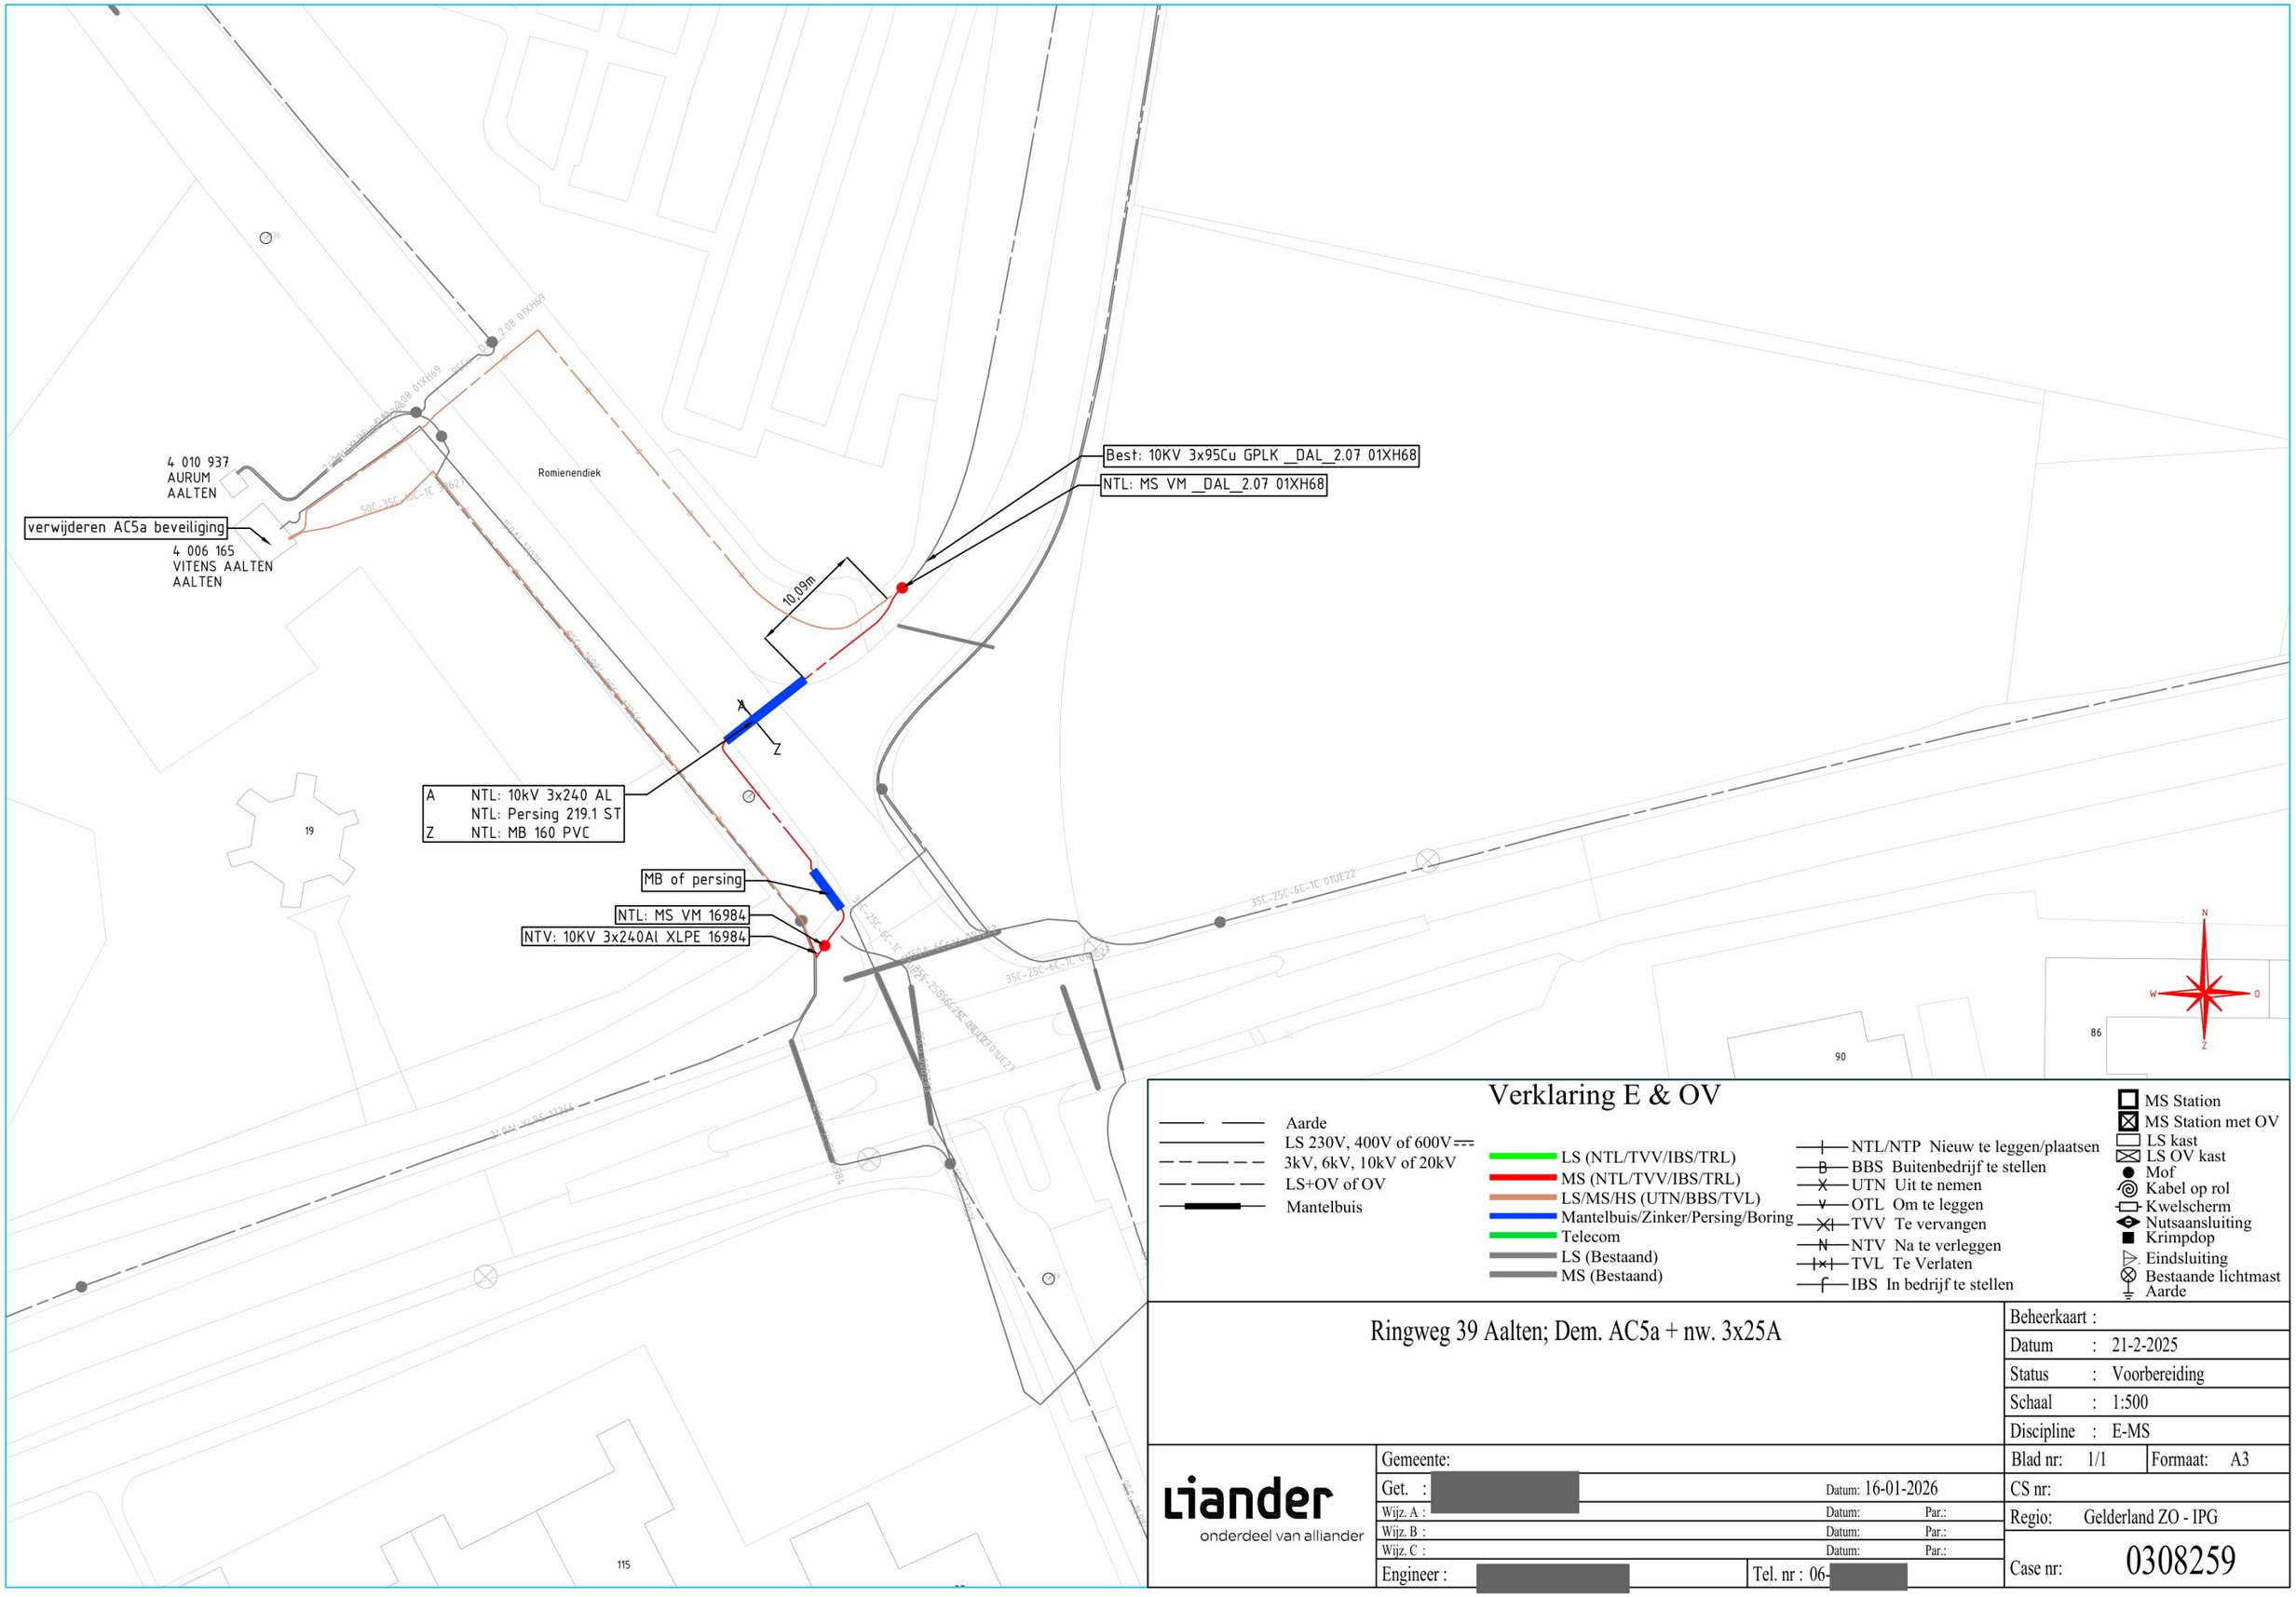

Verklaring E & OV

- Aarde
- LS 230V, 400V of 600V
- 3kV, 6kV, 10kV of 20kV
- LS+OV of OV
- Mantelbuis

- LS (NTL/TVV/IBS/TRL)
- MS (NTL/TVV/IBS/TRL)
- LS/MS/HS (UTN/BBS/TVL)
- Mantelbuis/Zinker/Persing/Boring
- Telecom
- LS (Bestaand)
- MS (Bestaand)

- NTL/NTP Nieuw te leggen/plaatsen
- BBS Buitenbedrijf te stellen
- UTN Uit te nemen
- OTL Om te leggen
- TVV Te vervangen
- NTV Na te verleggen
- TVL Te Verlaten
- IBS In bedrijf te stellen

- MS Station
- MS Station met OV
- LS kast
- LS OV kast
- Mof
- Kabel op rol
- Kwelscherm
- Nutsaansluiting
- Krimpdop
- Eindsluiting
- Bestaande lichtmast
- Aarde

Ringweg 39 Aalten; Dem. AC5a + nw. 3x25A

Beheerkaart :	
Datum	: 21-2-2025
Status	: Voorbereiding
Schaal	: 1:500
Discipline	: E-MS
Blad nr: 1/1	Formaat: A3
CS nr:	
Regio:	Gelderland ZO - IPG
Case nr:	0308259

Liander
onderdeel van alliander

Gemeente:		
Get. : [redacted]	Datum: 16-01-2026	
Wijz. A :	Datum:	Par.:
Wijz. B :	Datum:	Par.:
Wijz. C :	Datum:	Par.:
Engineer : [redacted]	Tel. nr : 06-[redacted]	