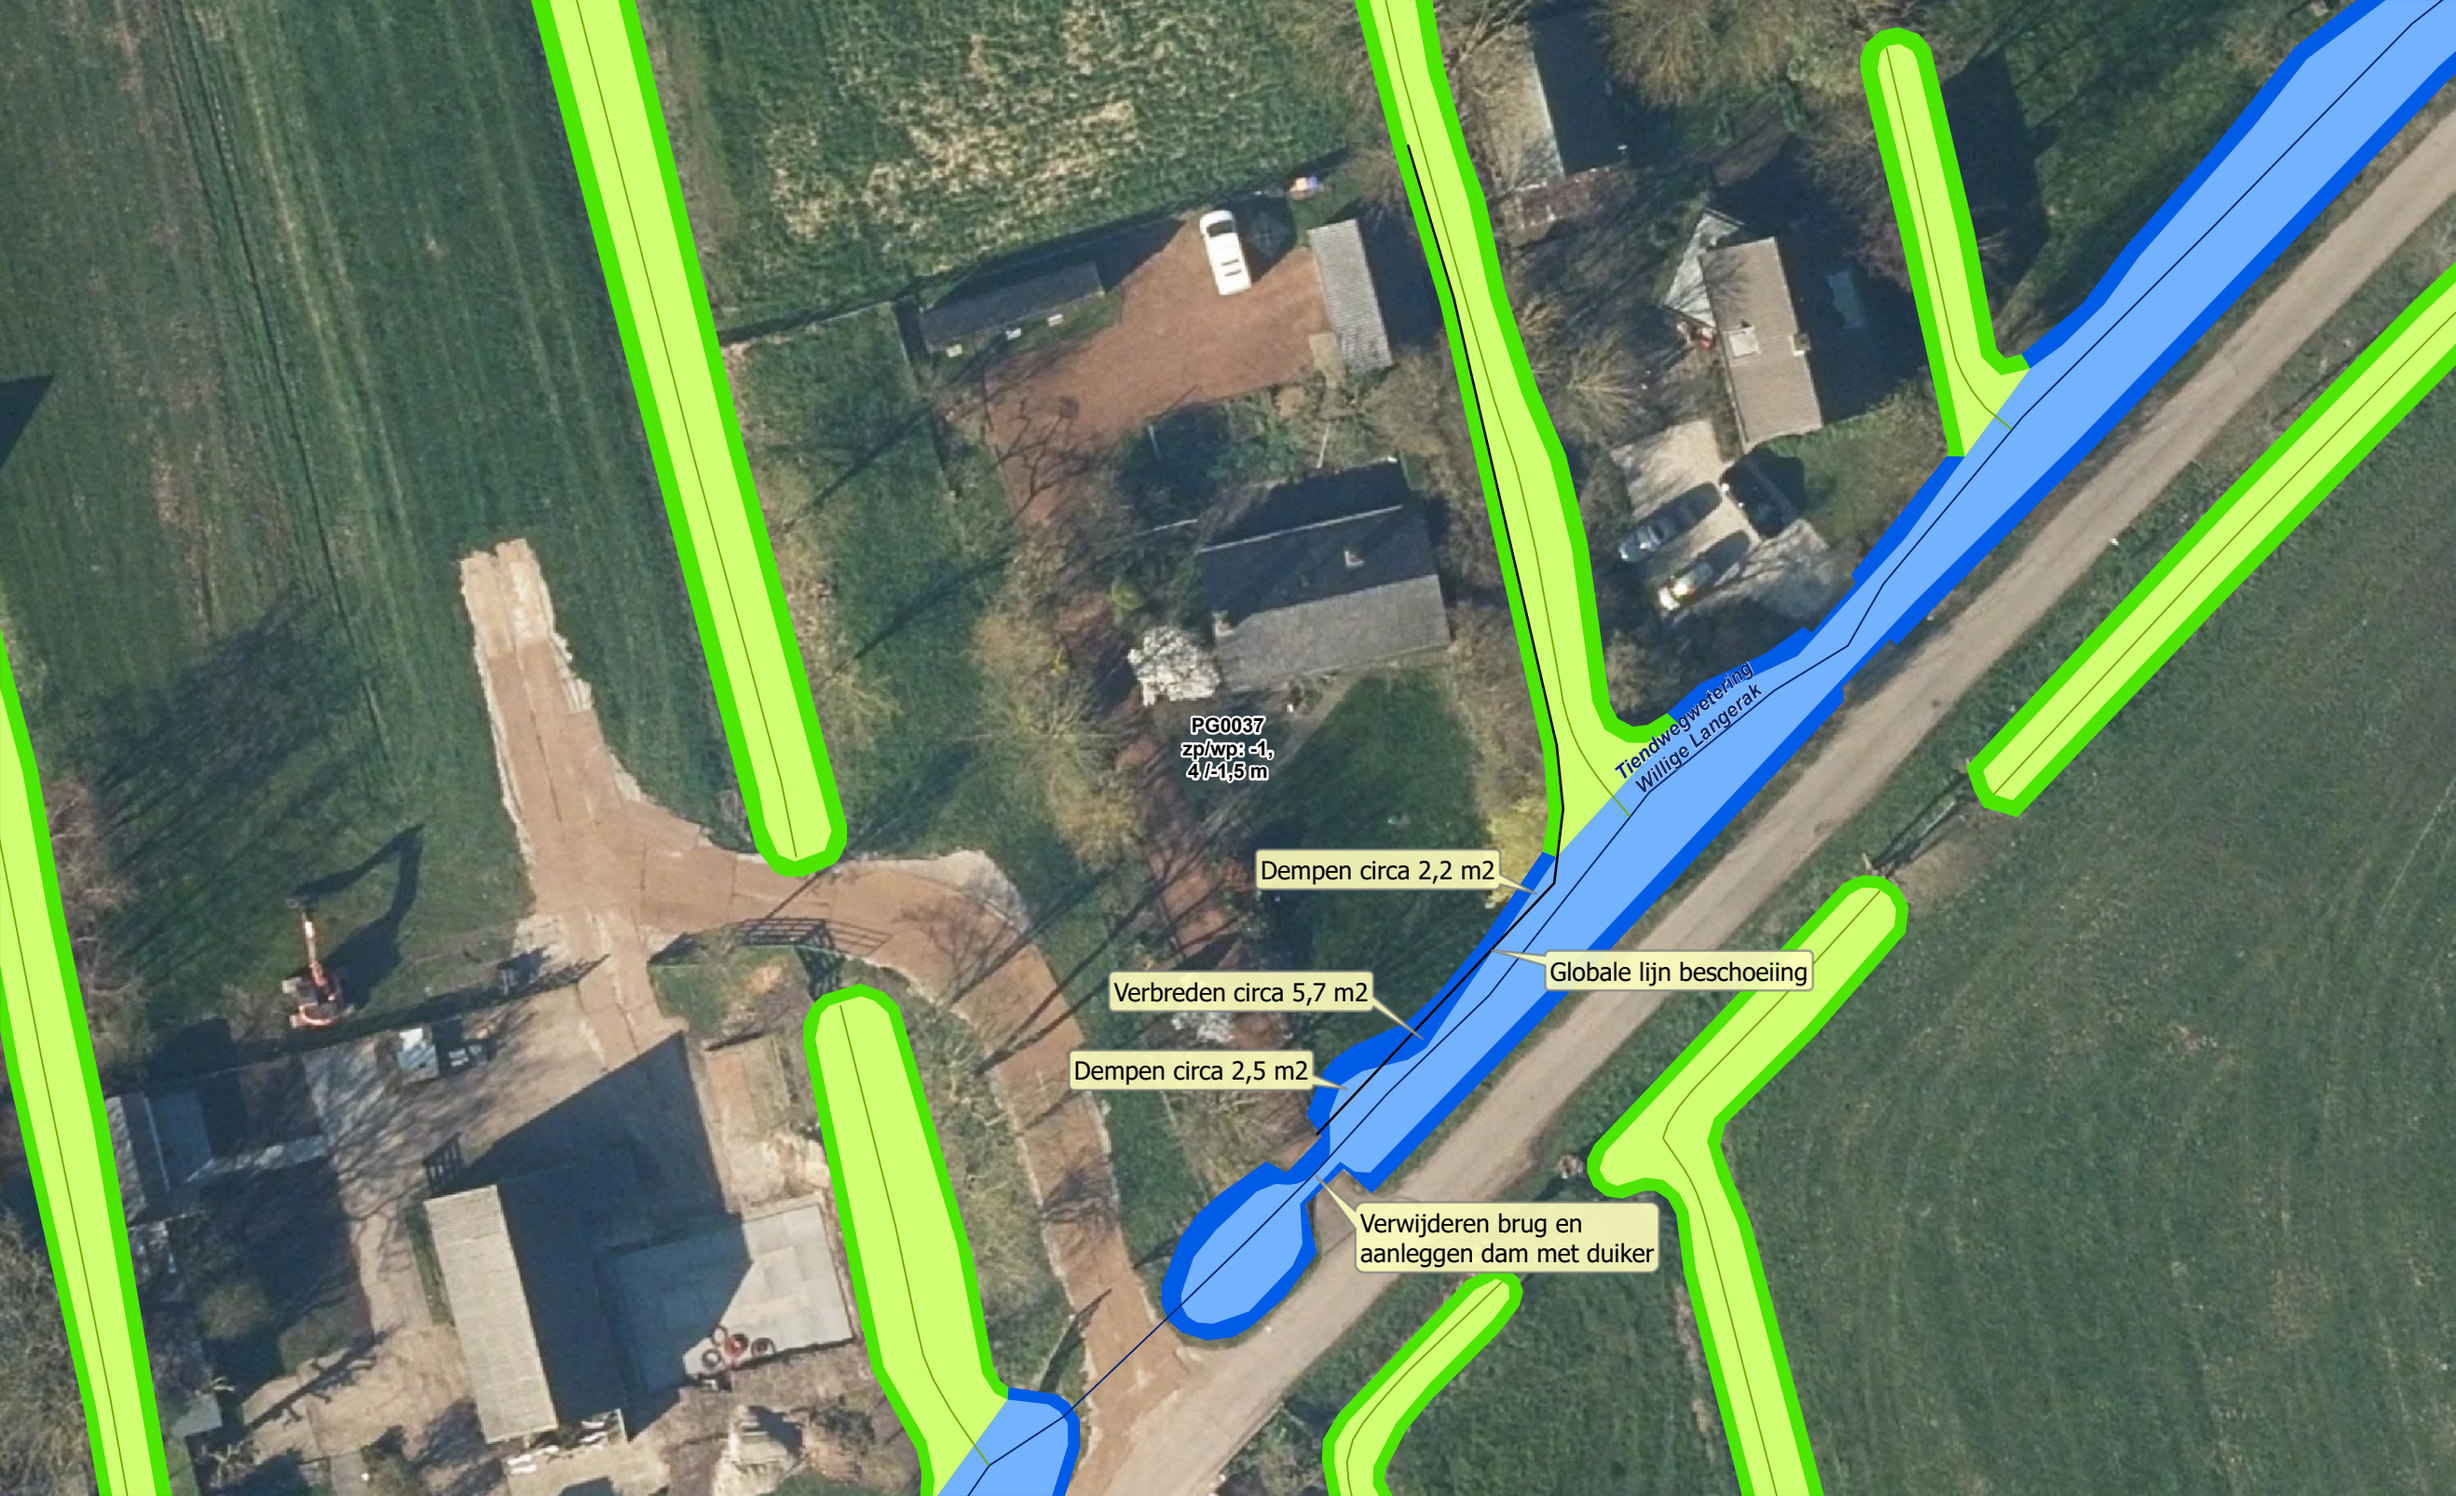

PG0037
zp/wp: -1,
4 /-1,5 m
Tiendwegwetering
Willige Langerak
Dempen circa 2,2 m2
Globale lijn beschoeiing
Verbreden circa 5,7 m2
Dempen circa 2,5 m2
Verwijderen brug en
aanleggen dam met duiker