
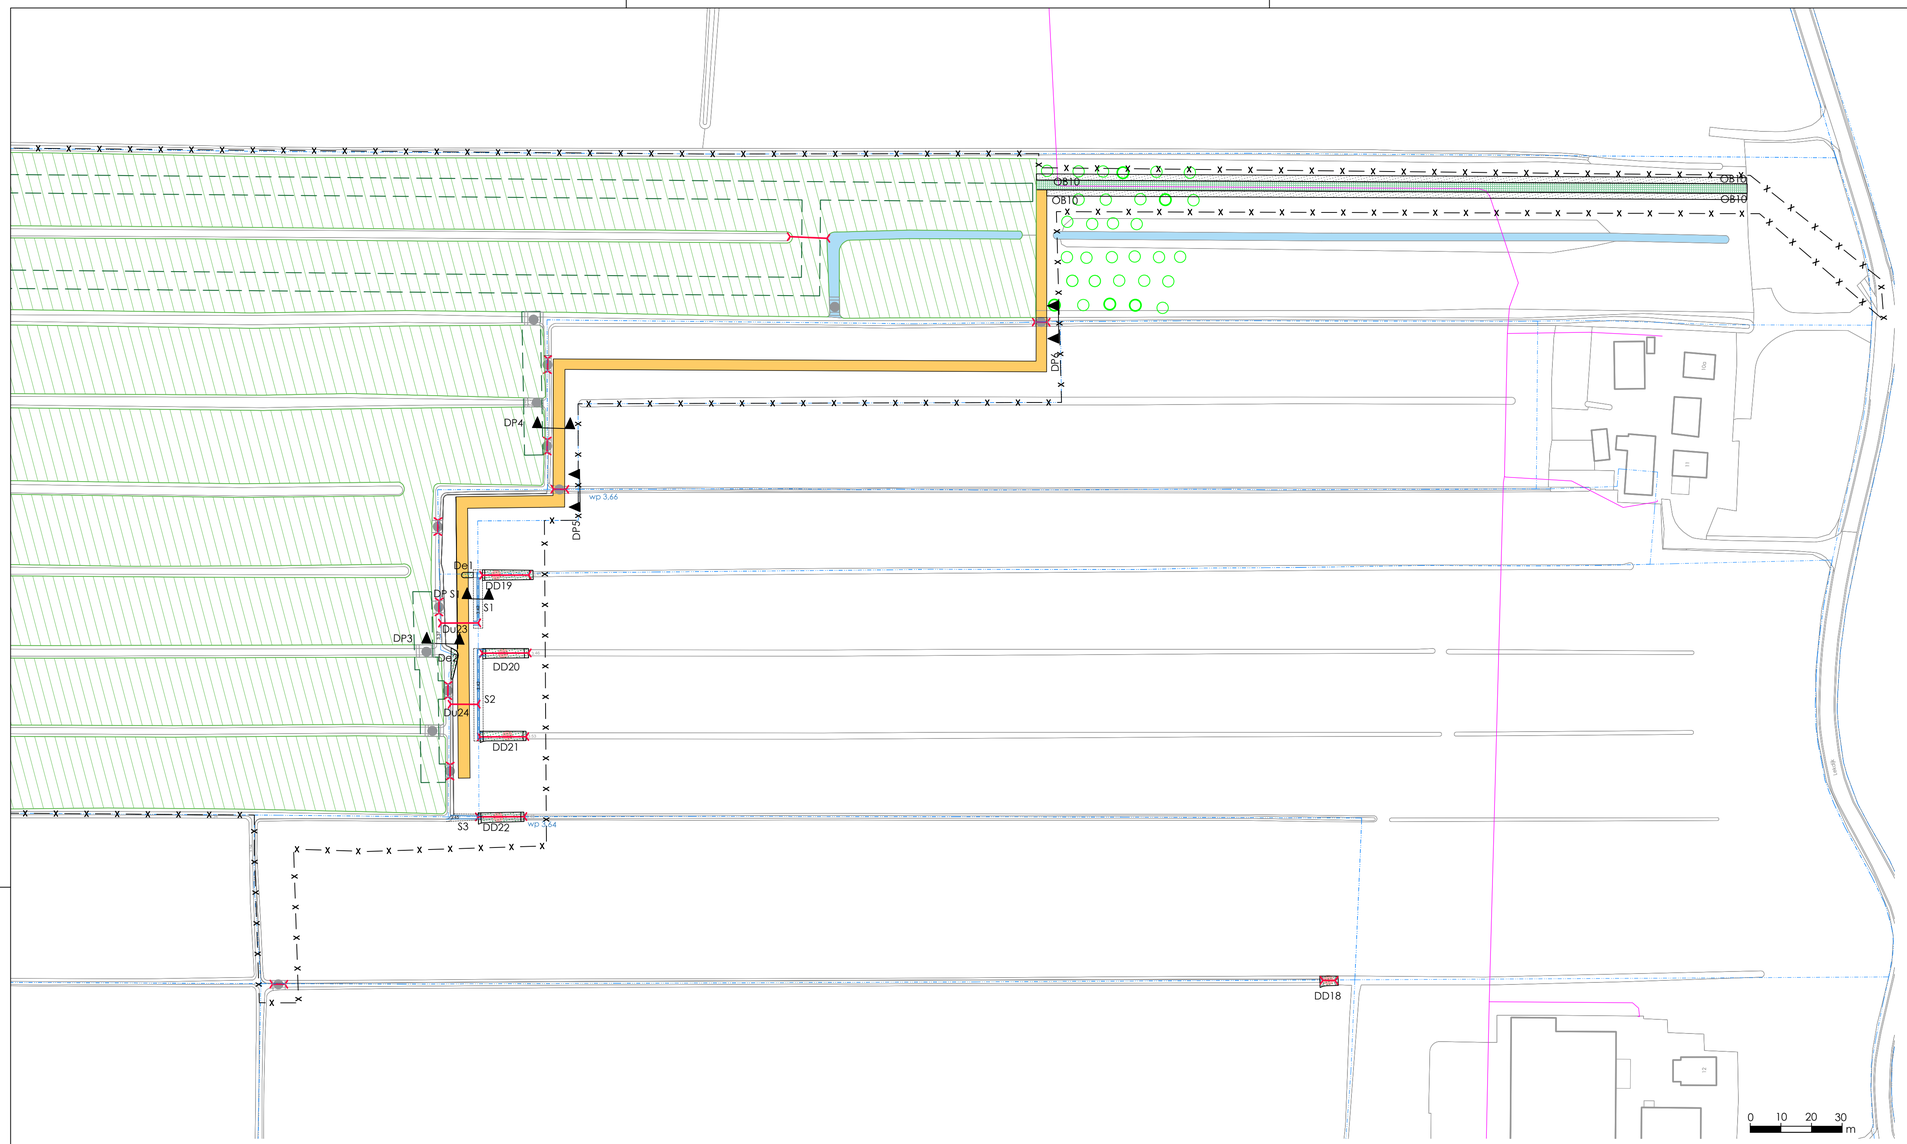


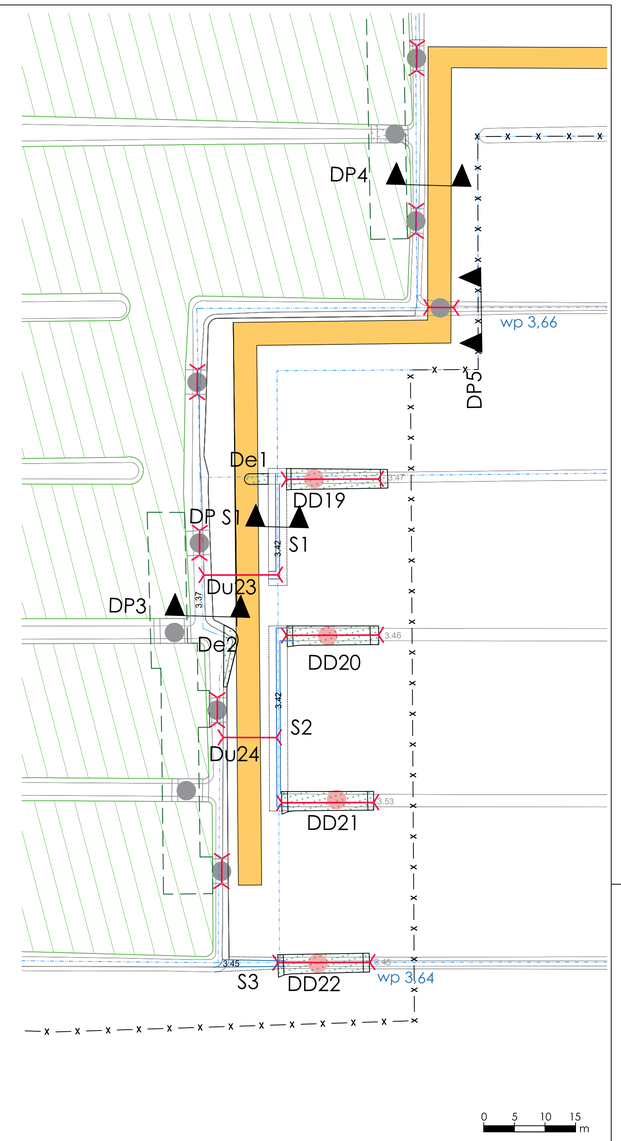


- bestaande ondergrond
- bestaand bos
- bestaande sloten in het bos
- bestaande fruitbomen
- bestaande onderhoudsroutes
- grondwal aanbrengen tot 4,30m NAP
- dam conform vergunning 733644
- dam met duiker conform vergunning 733644
- beheerroute
- verwijderen opslag
- aanbrengen beheerpad, grasbetonstenen 400 x 600 x 120 mm
- OB10 — aanbrengen opsluitband 200 x 100 x 1.000 mm
- afwerken + inzaaien bermen verhardingen/dammen

Nieuwe aanvraag vergunning:


- DD18 — aanleggen dam hoogte in het werk te bepalen aanbrengen PE-duiker, Ø 500mm lengte 8,0 meter
- DD19 — aanleggen dam hoogte in het werk te bepalen aanbrengen PE-duiker, Ø 400 mm lengte 15,0 meter
- DD20 — aanleggen dam hoogte in het werk te bepalen aanbrengen PE-duiker, Ø 400 mm lengte 15,0 meter
- DD21 — aanleggen dam hoogte in het werk te bepalen aanbrengen PE-duiker, Ø 400 mm lengte 15,0 meter
- DD22 — aanleggen dam hoogte in het werk te bepalen aanbrengen PE-duiker, Ø 500 mm lengte 15,0 meter
- D23 — aanbrengen PE-duiker, Ø 500 mm lengte 12,0 meter
- D24 — aanbrengen PE-duiker, Ø 500 lengte 9,0 meter
- De1 — dempen greppel 7m2
- De1 — dempen sloot 15m2
- S1 — S1 graven verbindende greppel 18m, 18m2
- S2 — S2 graven verbindende greppel 28,5m, 44m2
- S3 — S3 graven verbindende sloot 9,5m, 15m2
- insteek talud nieuwe sloot
- slootbodem nieuwe sloot

- bestaande drukriolering
- bestaande elektra hoogspanning
- bestaande elektra middenspanning
- bestaande elektra laagspanning
- bestaande leidingen warmtenet
- bestaande buisleiding gas
- bestaande datakabel
- kadastrale grenzen
- werkgrens

Ontgraven klei (1,7m2/m)

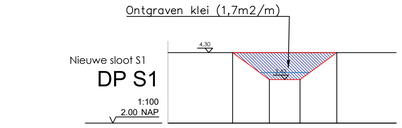

0 1 2 3 m

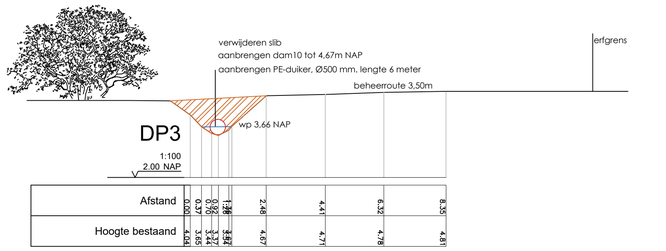

0 1 2 3 m

alle hoogten in meters t.o.v. NAP

0 10 20 30 m

Wijz.	Omschrijving	Datum	Get.	Gec.
1				
2				
3				

Accoord projectleider:	Accoord opdrachtgever:



Opdrachtgever:
Provincie Utrecht

Datum:	02-10-2026
Schaal:	1:1.000/1:500/1:100
Formaat:	A1
Tekenaar:	JvM
Blad van bladen:	1/2

Projektomschrijving:
Natuurontwikkeling Ous Kolland Oost

Projekt 24046

Teknr. UT1

Tekeningomschrijving:
Aanvraag vergunning activiteit water

Status: CONCEPT

ADVIESBURO R.I.E.T
RUIMTELIJKE INRICHTING EN TECHNIEK

Burg. v.d. Weijerstraat 80
3981 EK Bunnik
Tel: (030) 657 06 36
Website: www.adviesburoriet.nl
E-mail: info@adviesburoriet.nl

F:\Documenten algemeen\