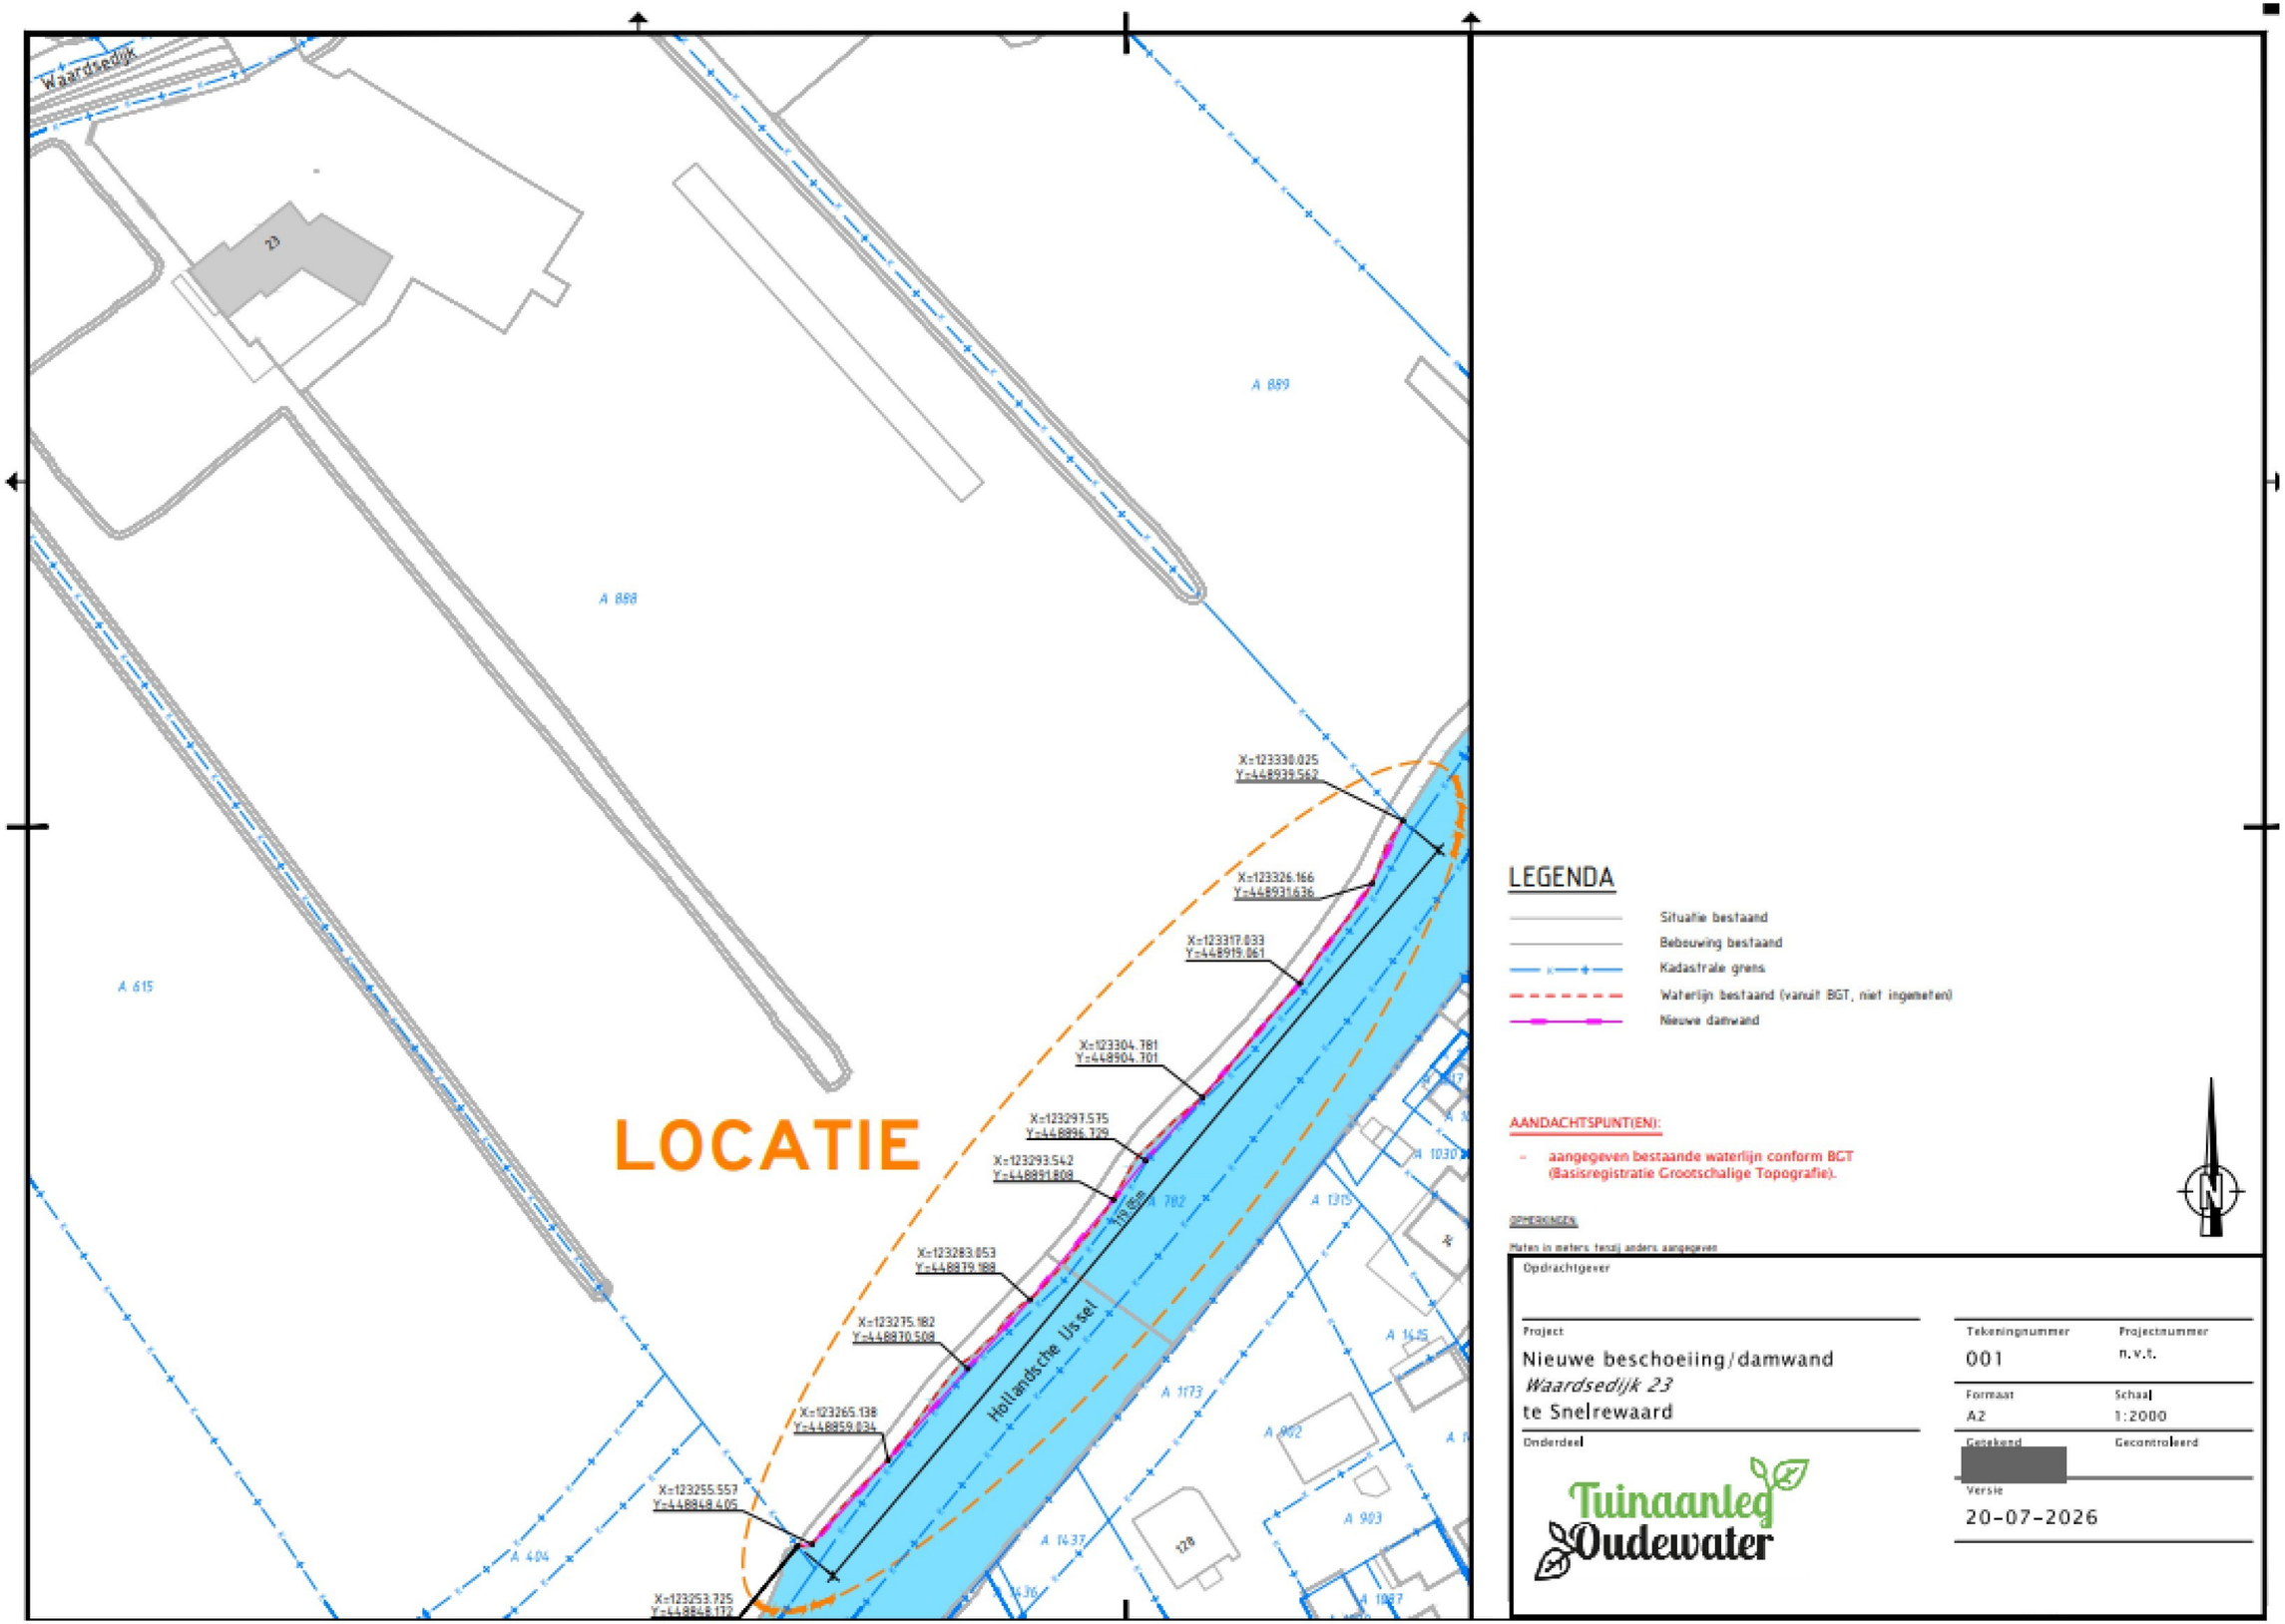


LEGENDA

- Situatie bestaand
- Bebouwing bestaand
- Kadastrale grens
- Waterlijn bestaand (vanuit BGT, niet ingemeten)
- Nieuwe damwand

AANDACHTSPUNT(EN):

- aangegeven bestaande waterlijn conform BGT (Basisregistratie Grootschalige Topografie).

OPMERKINGEN

Maten in meters, tenzij anders aangegeven

Opdrachtgever

Project
Nieuwe beschoeiing/damwand
Waardsedijk 23
te Snelrewaard

Onderdeel

Tekeningnummer: 001
Projectnummer: n.v.t.
Formaat: A2
Schaal: 1:2000
Getekend: [redacted]
Gecontroleerd:
Versie: 20-07-2026

Tuinaanleg Oudewater