



Doorsnede B-B1

Gearceerde gedeelte ter indicatie maar valt buiten scope
aanvraag

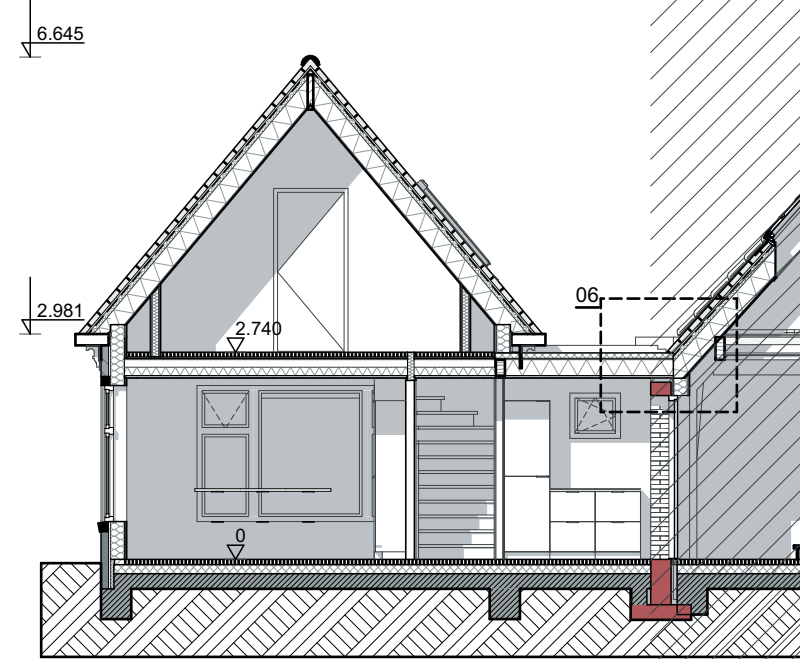

Doorsnede B-B2

Gearceerde gedeelte ter indicatie maar valt buiten scope
aanvraag

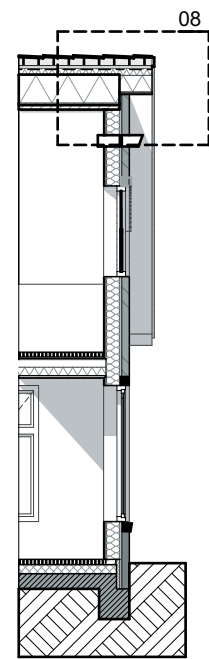

Doorsnede A-A1

Dak	
D-01 Systeemkap Rc > 6,3	<ul style="list-style-type: none">- Keramische dakpan- Panlat- Tengel- dampopen folie- Pavatex multiplex top 30mm- Daksporen 235mm- vv. Knauf naturol 035- Dampdichte folie- Onderplaat 12mm- Gipsplaat 12,5mm
Vloer	
V-01 BGG - RO Rc > 3,7	<ul style="list-style-type: none">- Cementdekvloer 70mm- Pir isolatie 120mm (Lambda 0.022)- IWG gewapende betonvloer- wapening/dim. volgens nadere opgave cst
V-02 Verdieping	<ul style="list-style-type: none">- Cementdekvloer 70mm- Veerlaag minerale wol 30mm- Constructieplaat 18mm- Balklaag dim. volgens opgave cst- Gipsplaat 12,5mm op Rachels 22x50
Wanden	
W-02 Buitenwand - RO Rc > 4,7	<ul style="list-style-type: none">bu - bi- metselwerk 100mm- Spouw- Dampopen folie- HSB stijl/regels 184mm- vv. Knauf naturol 032- A 0,032 wind2K- Dampdichte folie- Constructieplaat 18mm- Gipsplaat 12,5mm

Gemeente Texel .txl

Behoort bij besluit van
Burgemeester en Wethouders van Texel,
zaaknummer: 3672627
kenmerk document: bijlage 10/11
namens de burgemeester en wethouders van Texel,

mevrouw mr. A.M.T. Wezel
teamleider Vergunningen, Toezicht & Handhaving

Architectenburo
VEEGER

Project: - Verbouw woonhuis/herbouw RO - Oosterendeweg 18	Opdrachtgever:	Werk: 2442
Onderdeel: Doorsnedes Doorsnede B-B1, Doorsnede B-B2, Doorsnede A-A1	Datum: 14-07-2025 15-10-2025 Getekend: BB Schaal: 1:100 Formaat: A2	Tekening: 20.3
www.veegertexel.nl info@veegertexel.nl 0222-314037 Kogerstraat 43 1791 EP Den Burg KvK 57351570		

DO