

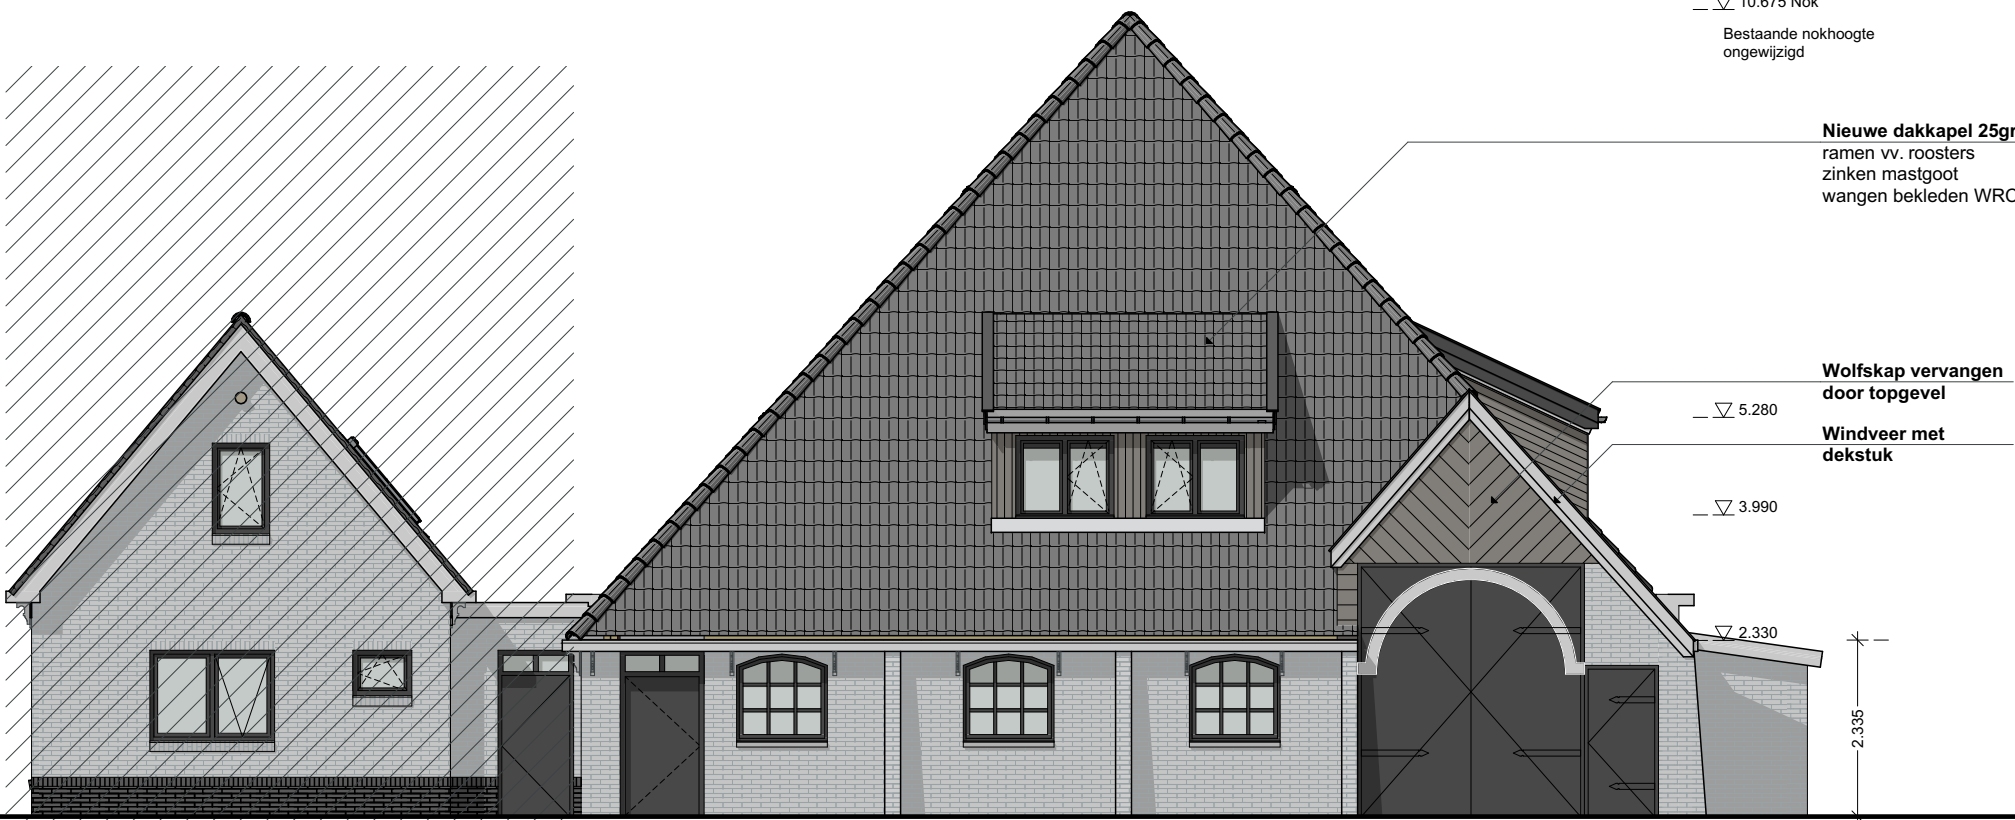
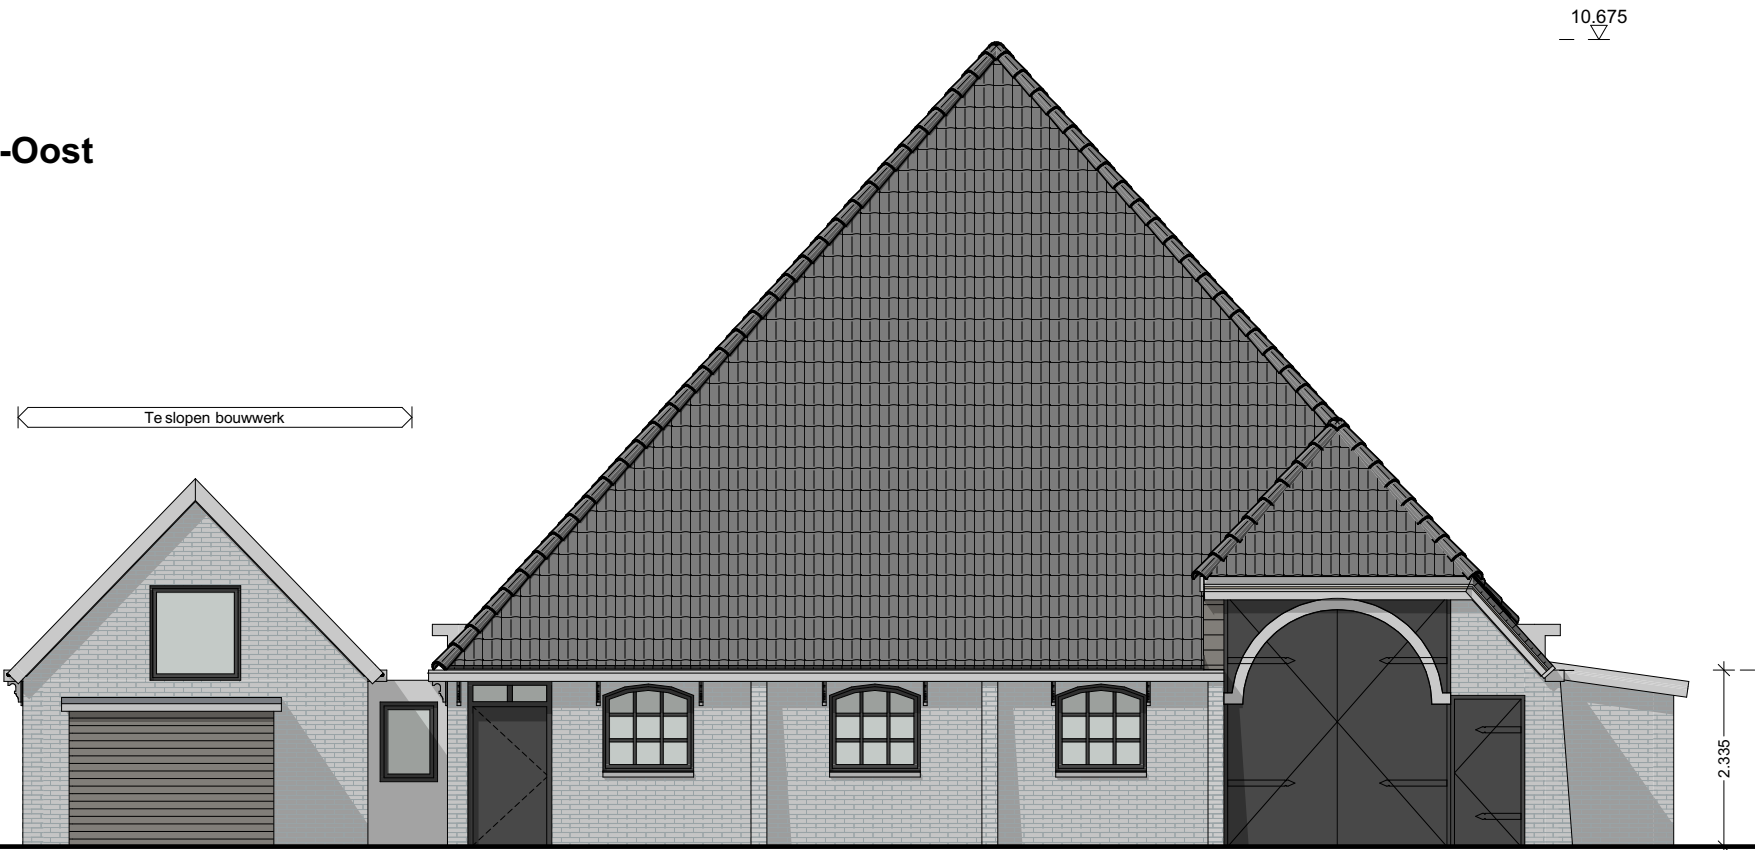


Noord-Oost

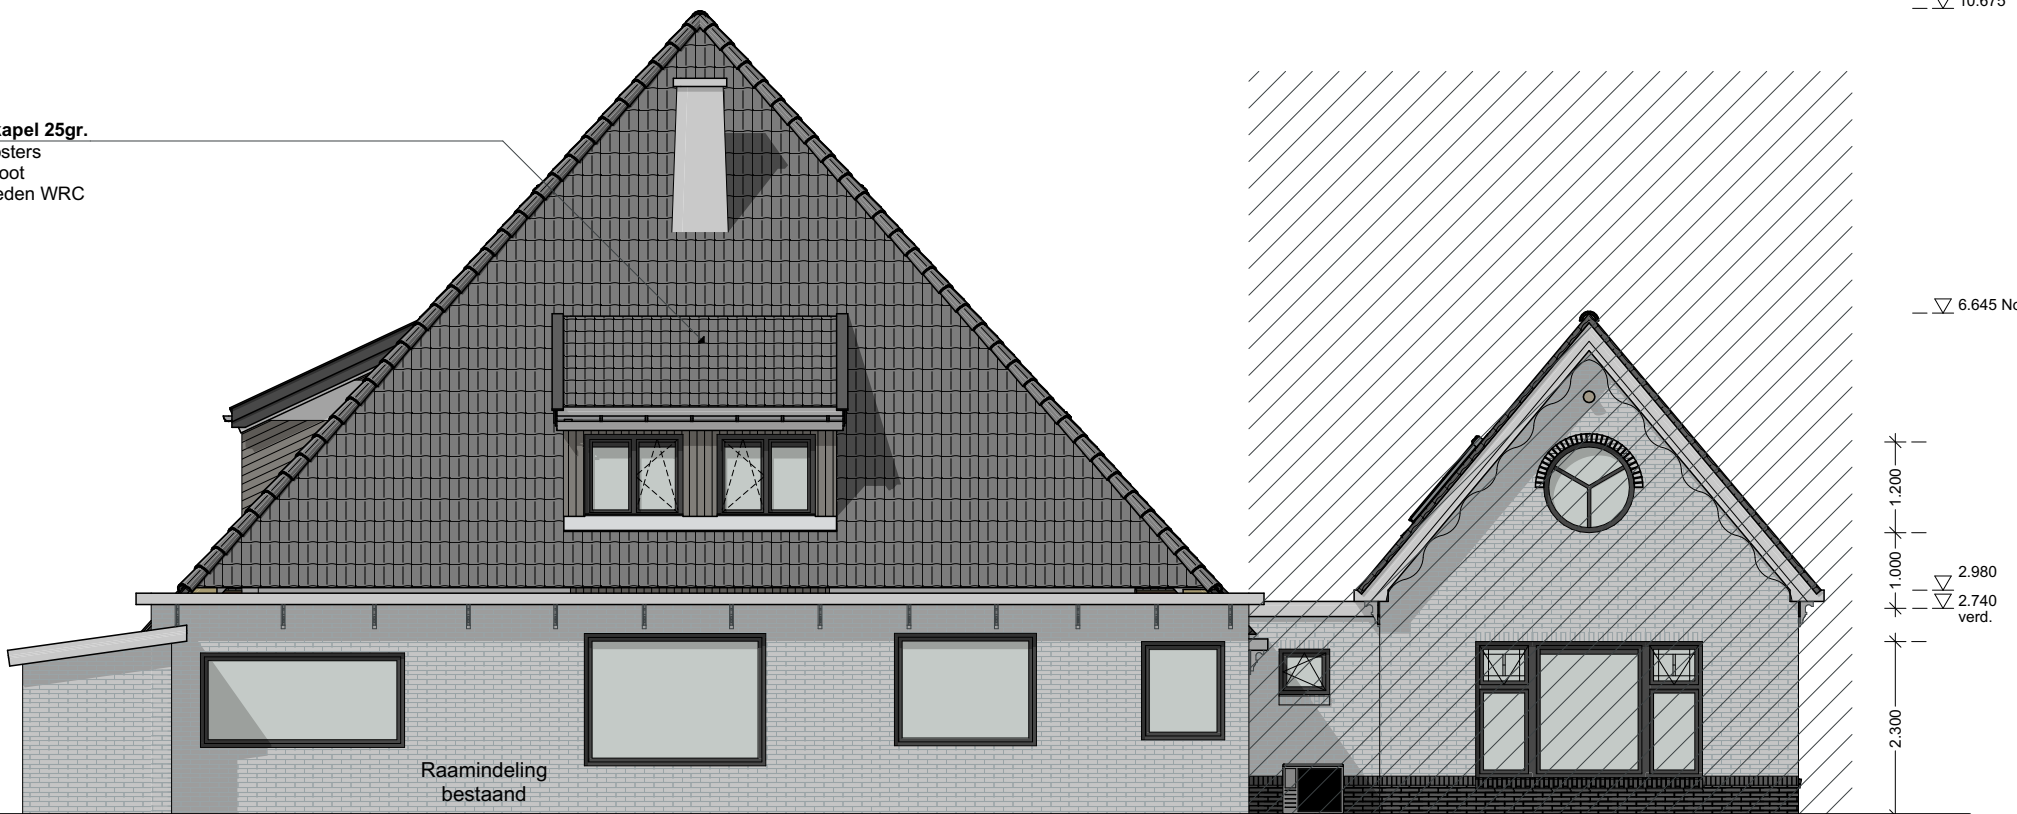


Gearceerde gedeelte ter indicatie
maar valt buiten scope aanvraag

Zuid - West

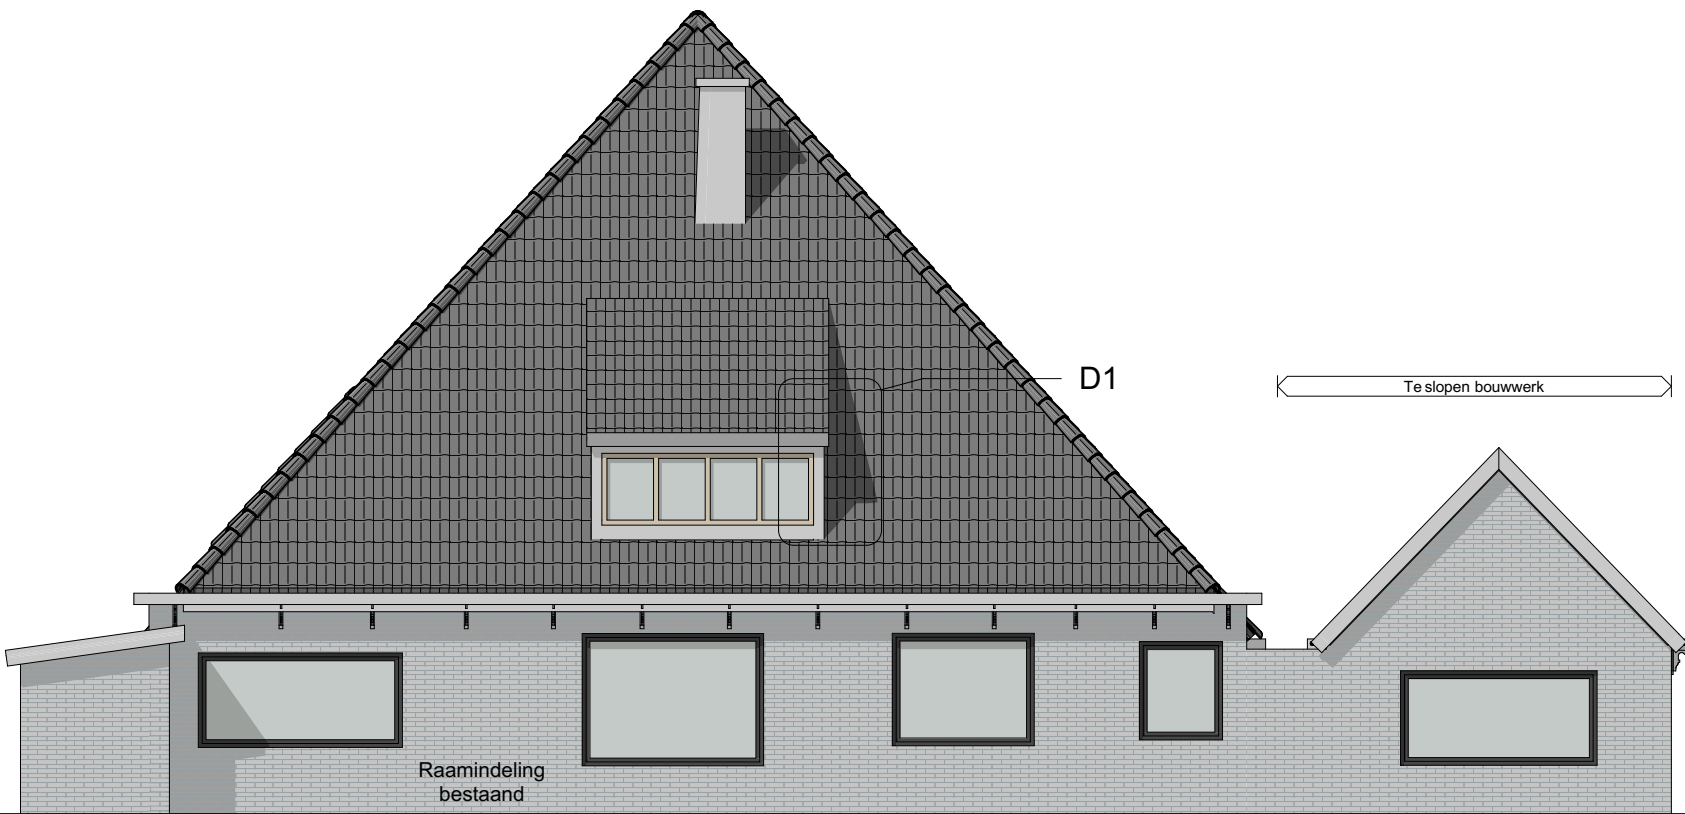


Gearceerde gedeelte ter indicatie
maar valt buiten scope aanvraag

Zuid-Oost

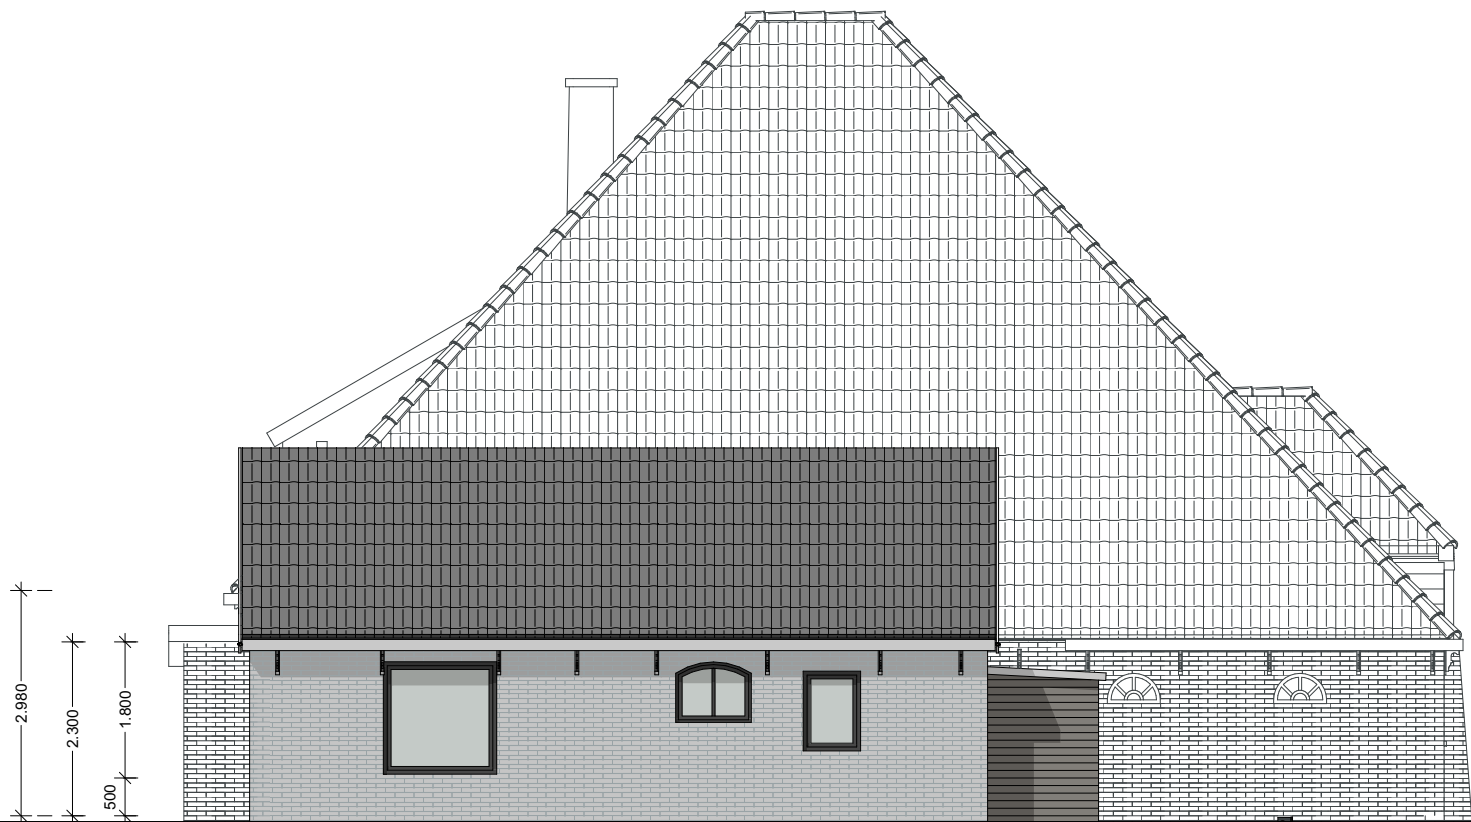

Noord-West

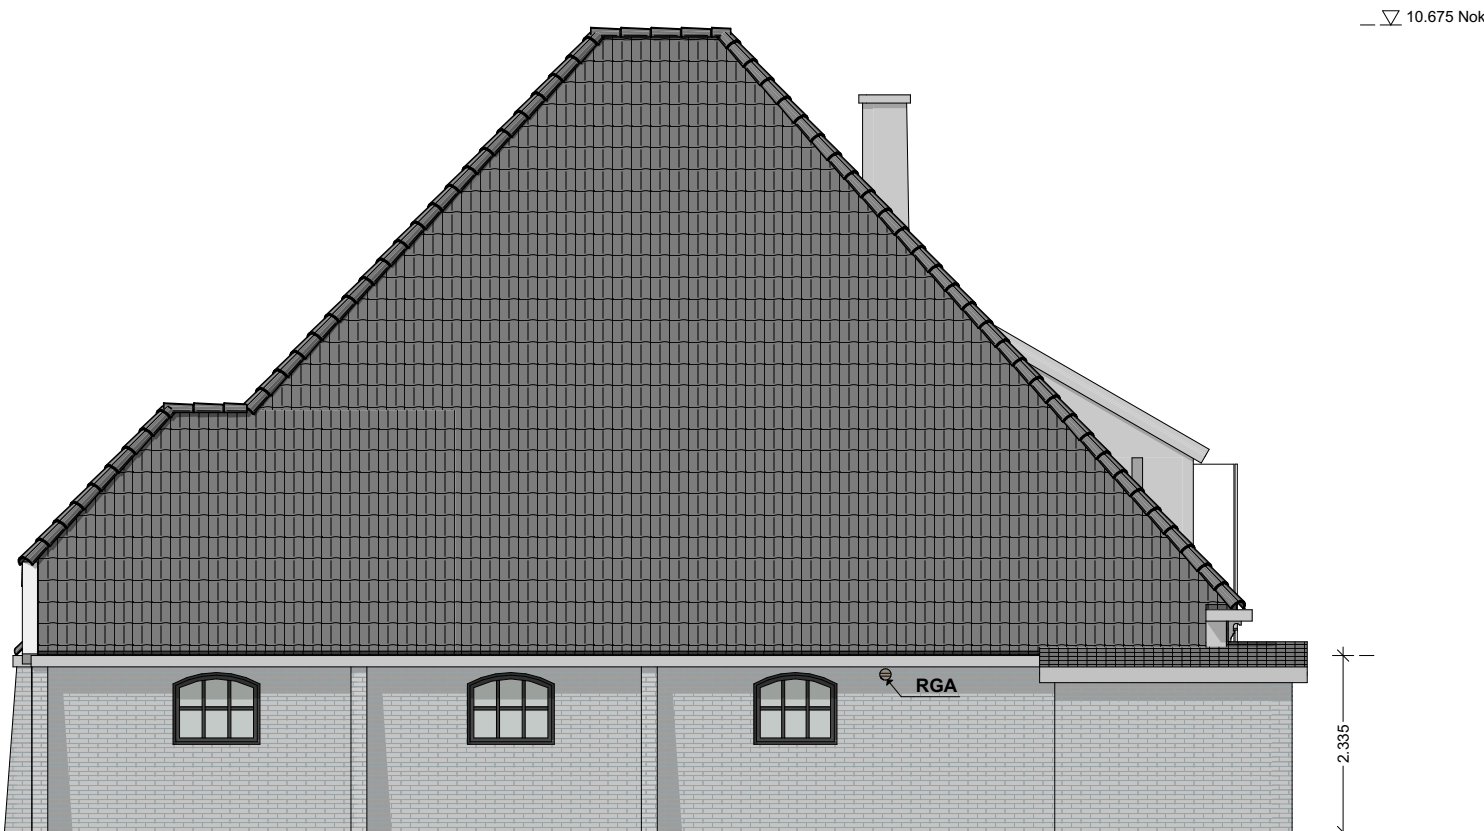

Onderdeel	Materiaal	Kleur
Gevel Bestaand	Baksteen	- Wit gekleurd MW-07
Gevel Nieuw	Baksteen	- Wit gekleurd MW-07
Gevel Plint	Baksteen	- Gitzwart Ral - 9005
Houten geveldelen	WRC	- Verkeerszwart Ral - 9017
Kozijnen	Houtstaal	- Verkeerszwart Ral - 9017
Ramen/deuren	Hout	- Verkeerszwart Ral - 9017
Beglazing	Hr++	- transparant
Dak - helling	Keramische pannen	- VHV Blauw gesmoord
Dak - plat	EPDM	- Grijs
Boeidelen	WRC	- Cremewit Ral - 9001

Gemeente Texel .txl

Behoort bij besluit van
Burgemeester en Wethouders van Texel,
zaaknummer: 3672627
kenmerk document: bijlage 3/11
namens de burgemeester en wethouders van Texel,
mevrouw mr. A.M.T. Wezel
teamleider Vergunningen, Toezicht & Handhaving

Architectenburo
VEEGER

DO

BESTAAND

VOORSTEL

Project: - Verbouw woonhuis/herbouw RO - Oosterenderweg 18	Opdrachtgever:	Werk: 2442
Onderdeel: Gevels Noord-Oost, Noord-West, P- Rechtegevel, Zuid - West, Output ramen/deuren, Zuid-Oost, Renoveren, Detail	Datum: 14-07-2025 Getekend: BB 15-01-2025 BB	Schaal: 1:200 1:200 A1 Formaat: 1:100, 1:1, Tekening: 20.2
www.veegertexel.nl	info@veegertexel.nl	0222-314037
Kopierstraat 43	1791 EP Den Burg	Kvk 57351570