


Gearceerde gedeelte ter indicatie maar valt buiten scope aanvraag

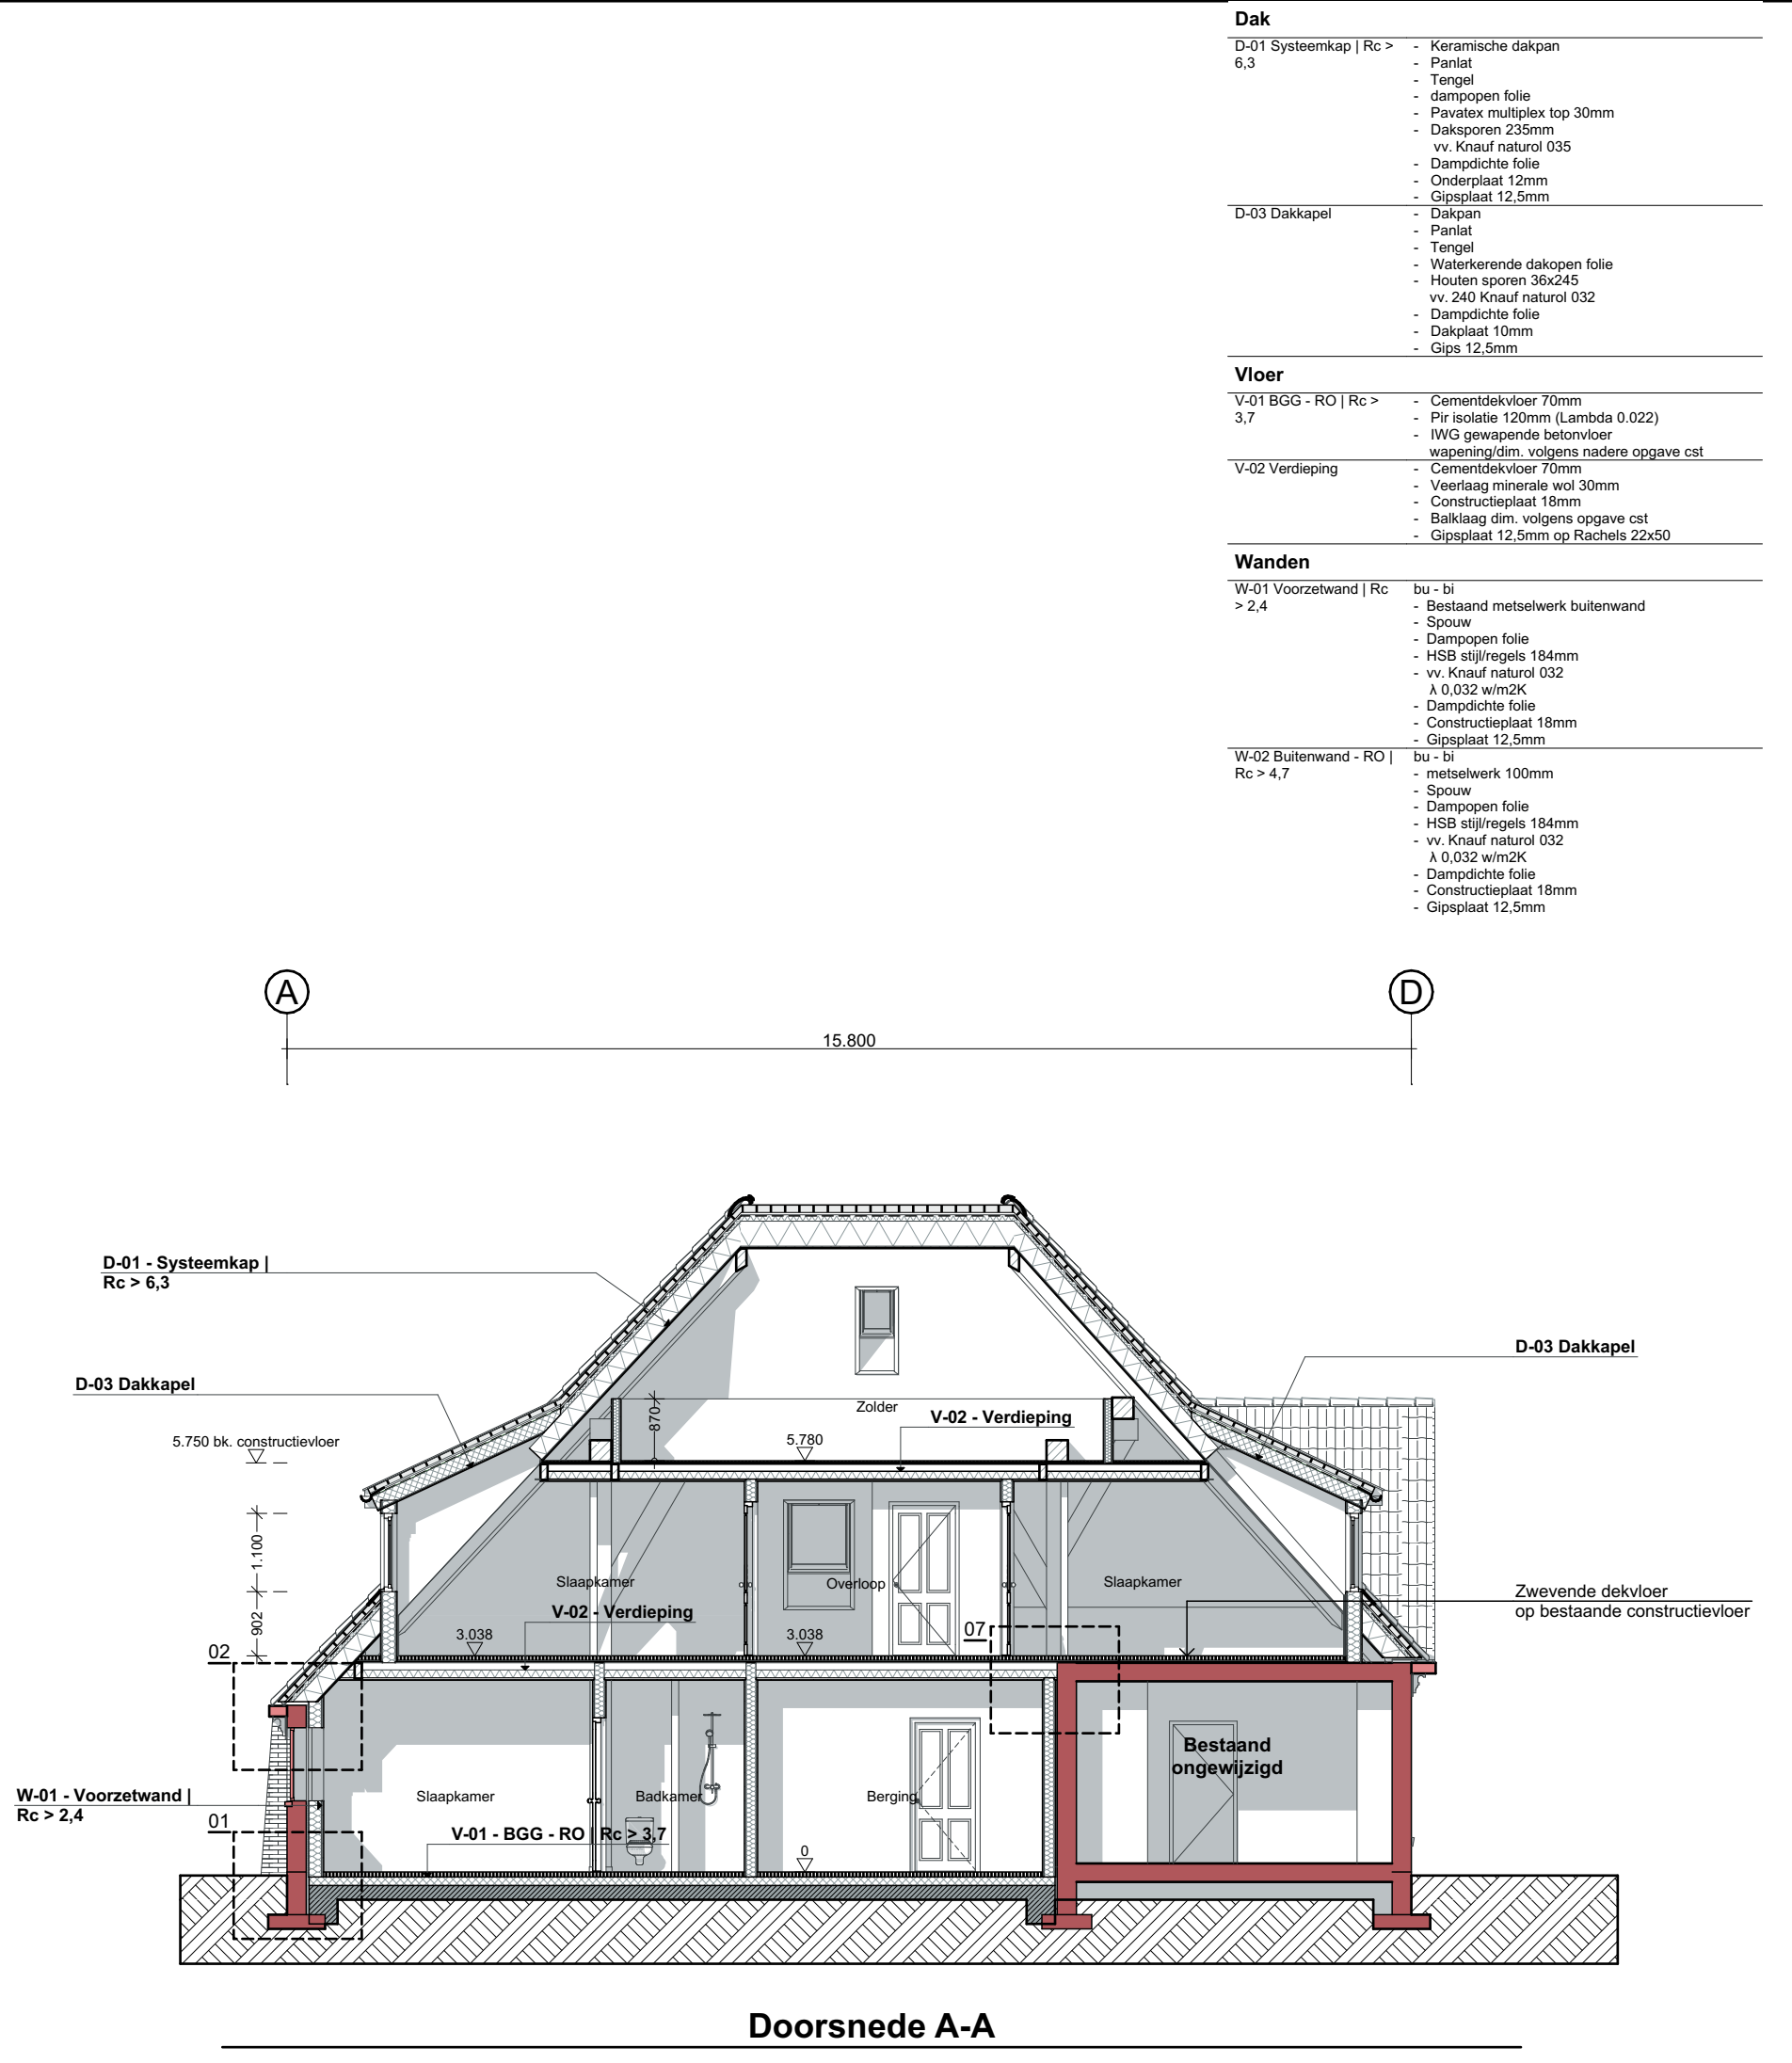

Dak	
D-01 Systeemkap Rc > 6,3	<ul style="list-style-type: none">- Keramische dakpan- Panlat- Tengel- dampopen folie- Pavatex multiplex top 30mm- Daksporen 235mm- vv. Knauf naturol 035- Dampdichte folie- Onderplaat 12mm- Gipsplaat 12,5mm
D-03 Dakkapel	<ul style="list-style-type: none">- Dakpan- Panlat- Tengel- Waterkerende dakopen folie- Houten sporen 36x245- vv. 240 Knauf naturol 032- Dampdichte folie- Dakplaat 10mm- Glips 12,5mm
Vloer	
V-01 BGG - RO Rc > 3,7	<ul style="list-style-type: none">- Cementdekvloer 70mm- Pir isolatie 120mm (Lambda 0.022)- IWG gewapende betonvloer- wapening/dim. volgens nadere opgave cst
V-02 Verdieping	<ul style="list-style-type: none">- Cementdekvloer 70mm- Veerlaag minerale wol 30mm- Constructieplaat 18mm- Balklaag dim. volgens opgave cst- Gipsplaat 12,5mm op Rachels 22x50
Wanden	
W-01 Voorzetwand Rc > 2,4	<ul style="list-style-type: none">bu - bi- Bestaand metselwerk buitenwand- Spouw- Dampopen folie- HSB stijl/regels 184mm- vv. Knauf naturol 032- λ 0,032 w/m2K- Dampdichte folie- Constructieplaat 18mm- Gipsplaat 12,5mm
W-02 Buitenwand - RO Rc > 4,7	<ul style="list-style-type: none">bu - bi- metselwerk 100mm- Spouw- Dampopen folie- HSB stijl/regels 184mm- vv. Knauf naturol 032- λ 0,032 w/m2K- Dampdichte folie- Constructieplaat 18mm- Gipsplaat 12,5mm

Architectenburo
VEEGER

Project: - Verbouw woonhuis/herbouw RO - Oosterendenweg 18	Opdrachtgever:	Werk: 2442
Onderdeel: Doorsneden Doorsnede B-B1, Doorsnede A-A	Datum: 14-07-2025 Getekend: BB 15-01-2025 BB	Schaal: 1:100 Formaat: A2
www.veegertexel.nl	info@veegertexel.nl	0222-314037
Kogerstraat 43	1791 EP Den Burg	Kvk 57351570

Gemeente Texel **.txl**

Behoort bij besluit van
Burgemeester en Wethouders van Texel,
zaaknummer: 3672627
kenmerk document: bijlage 4/11
namens de burgemeester en wethouders van Texel,

mevrouw mr. A.M.T. Wezel
teamleider Vergunningen, Toezicht & Handhaving