



Begane grond

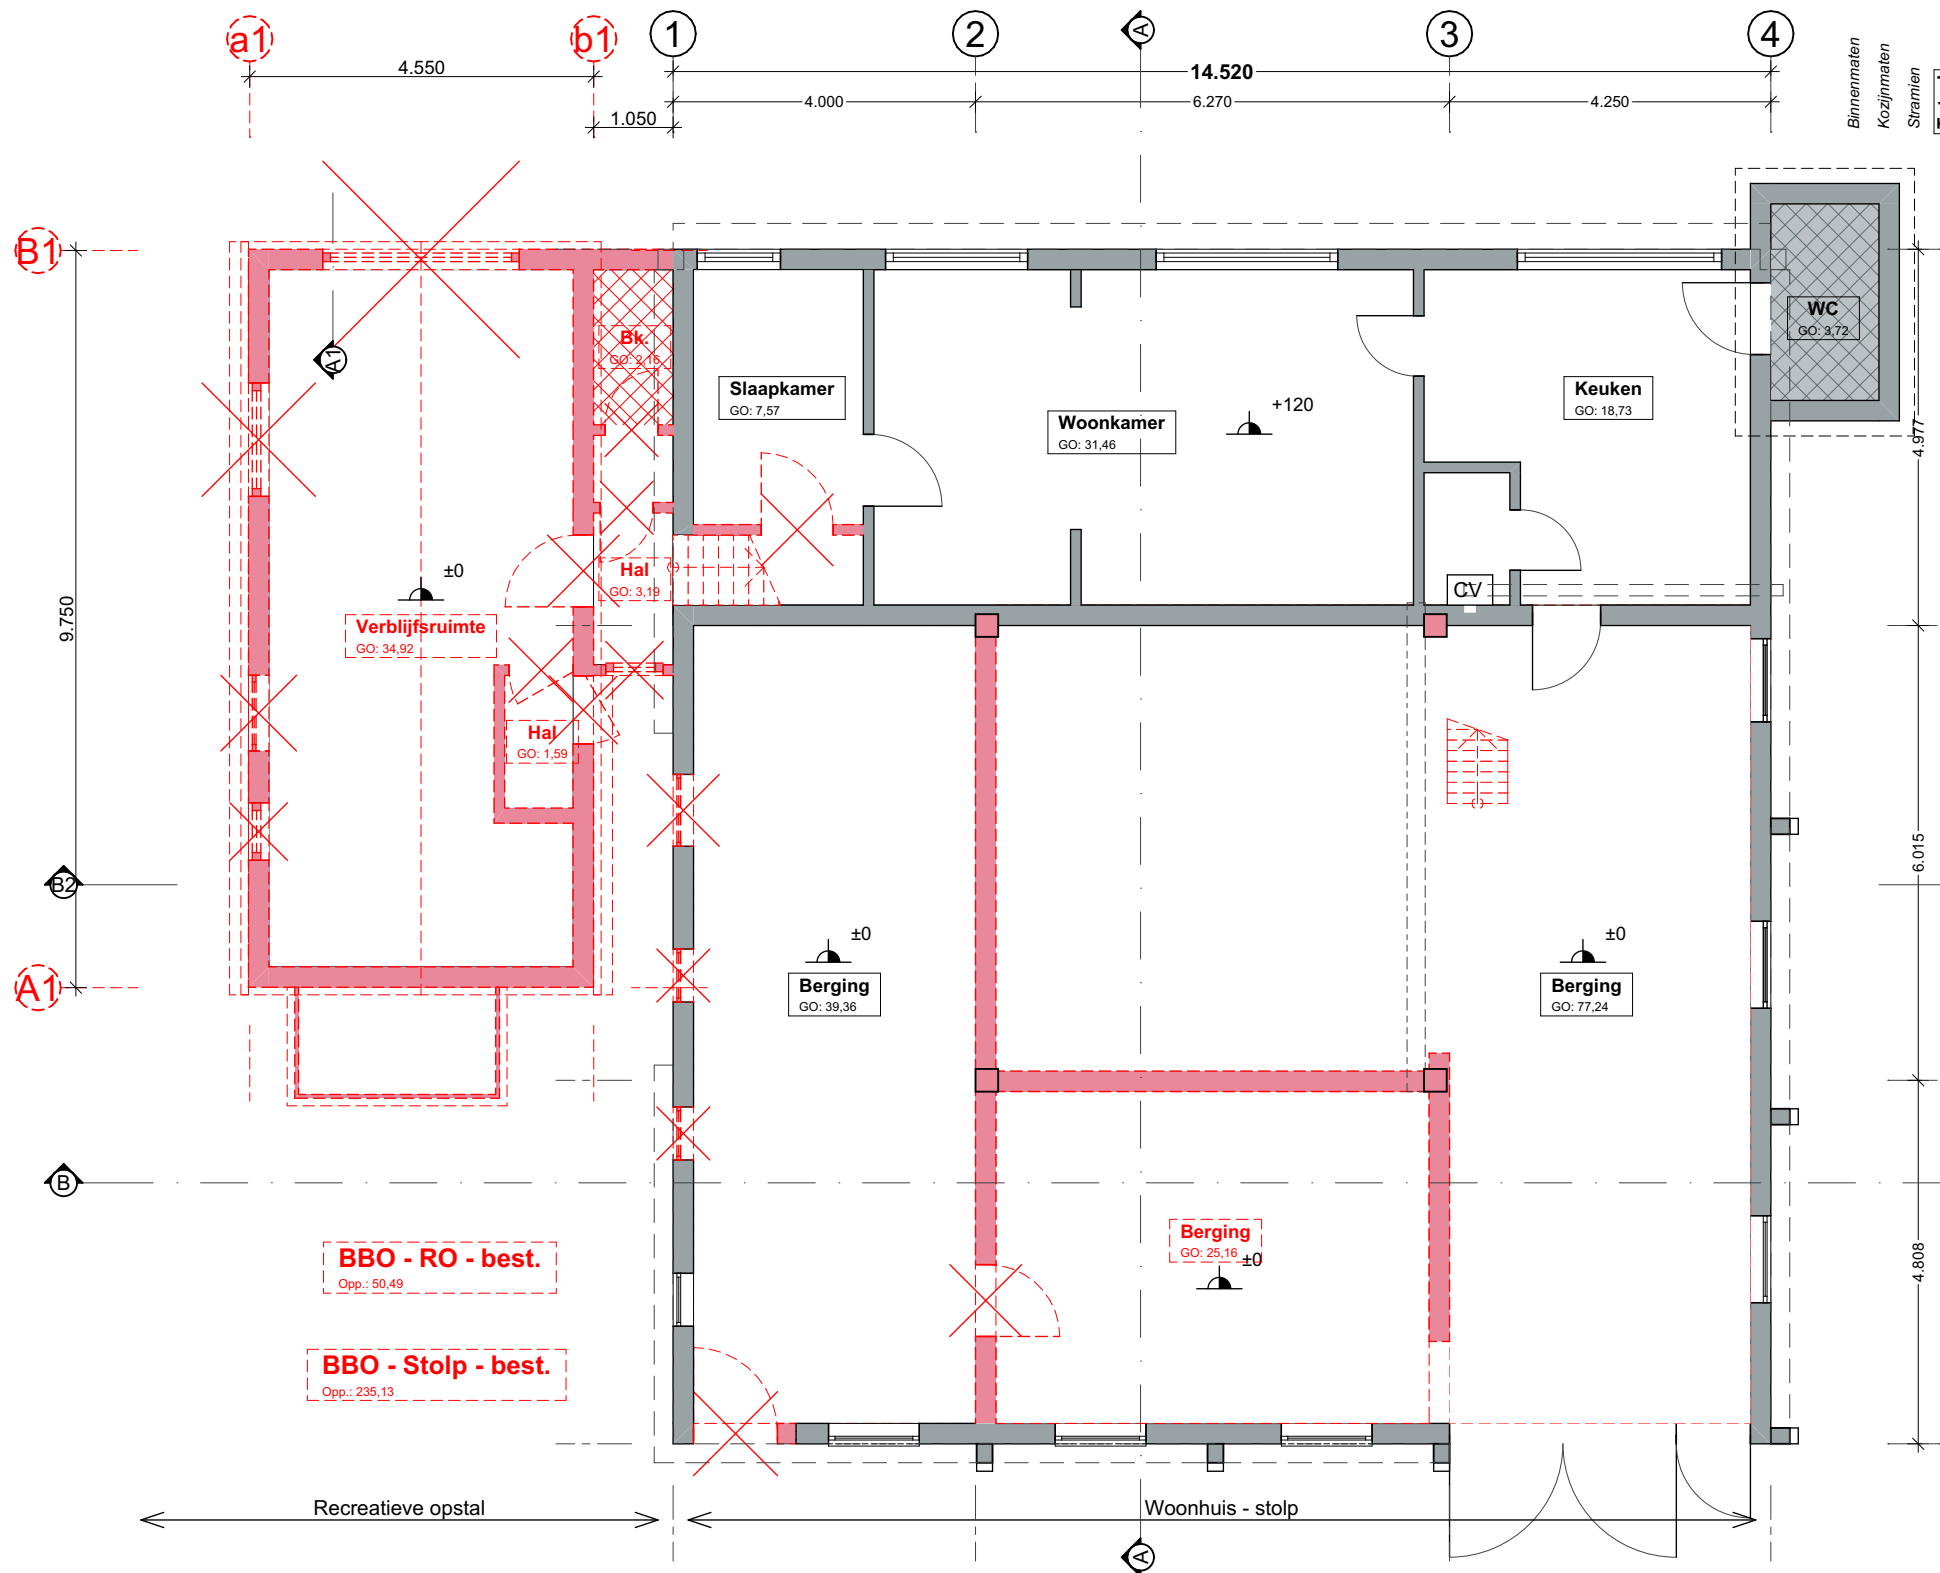


INFO
Binnenwanden verwijderen
Bestaand vierkant verwijderen
Bestaand RO slopen/vervangen

1e verdieping - huis

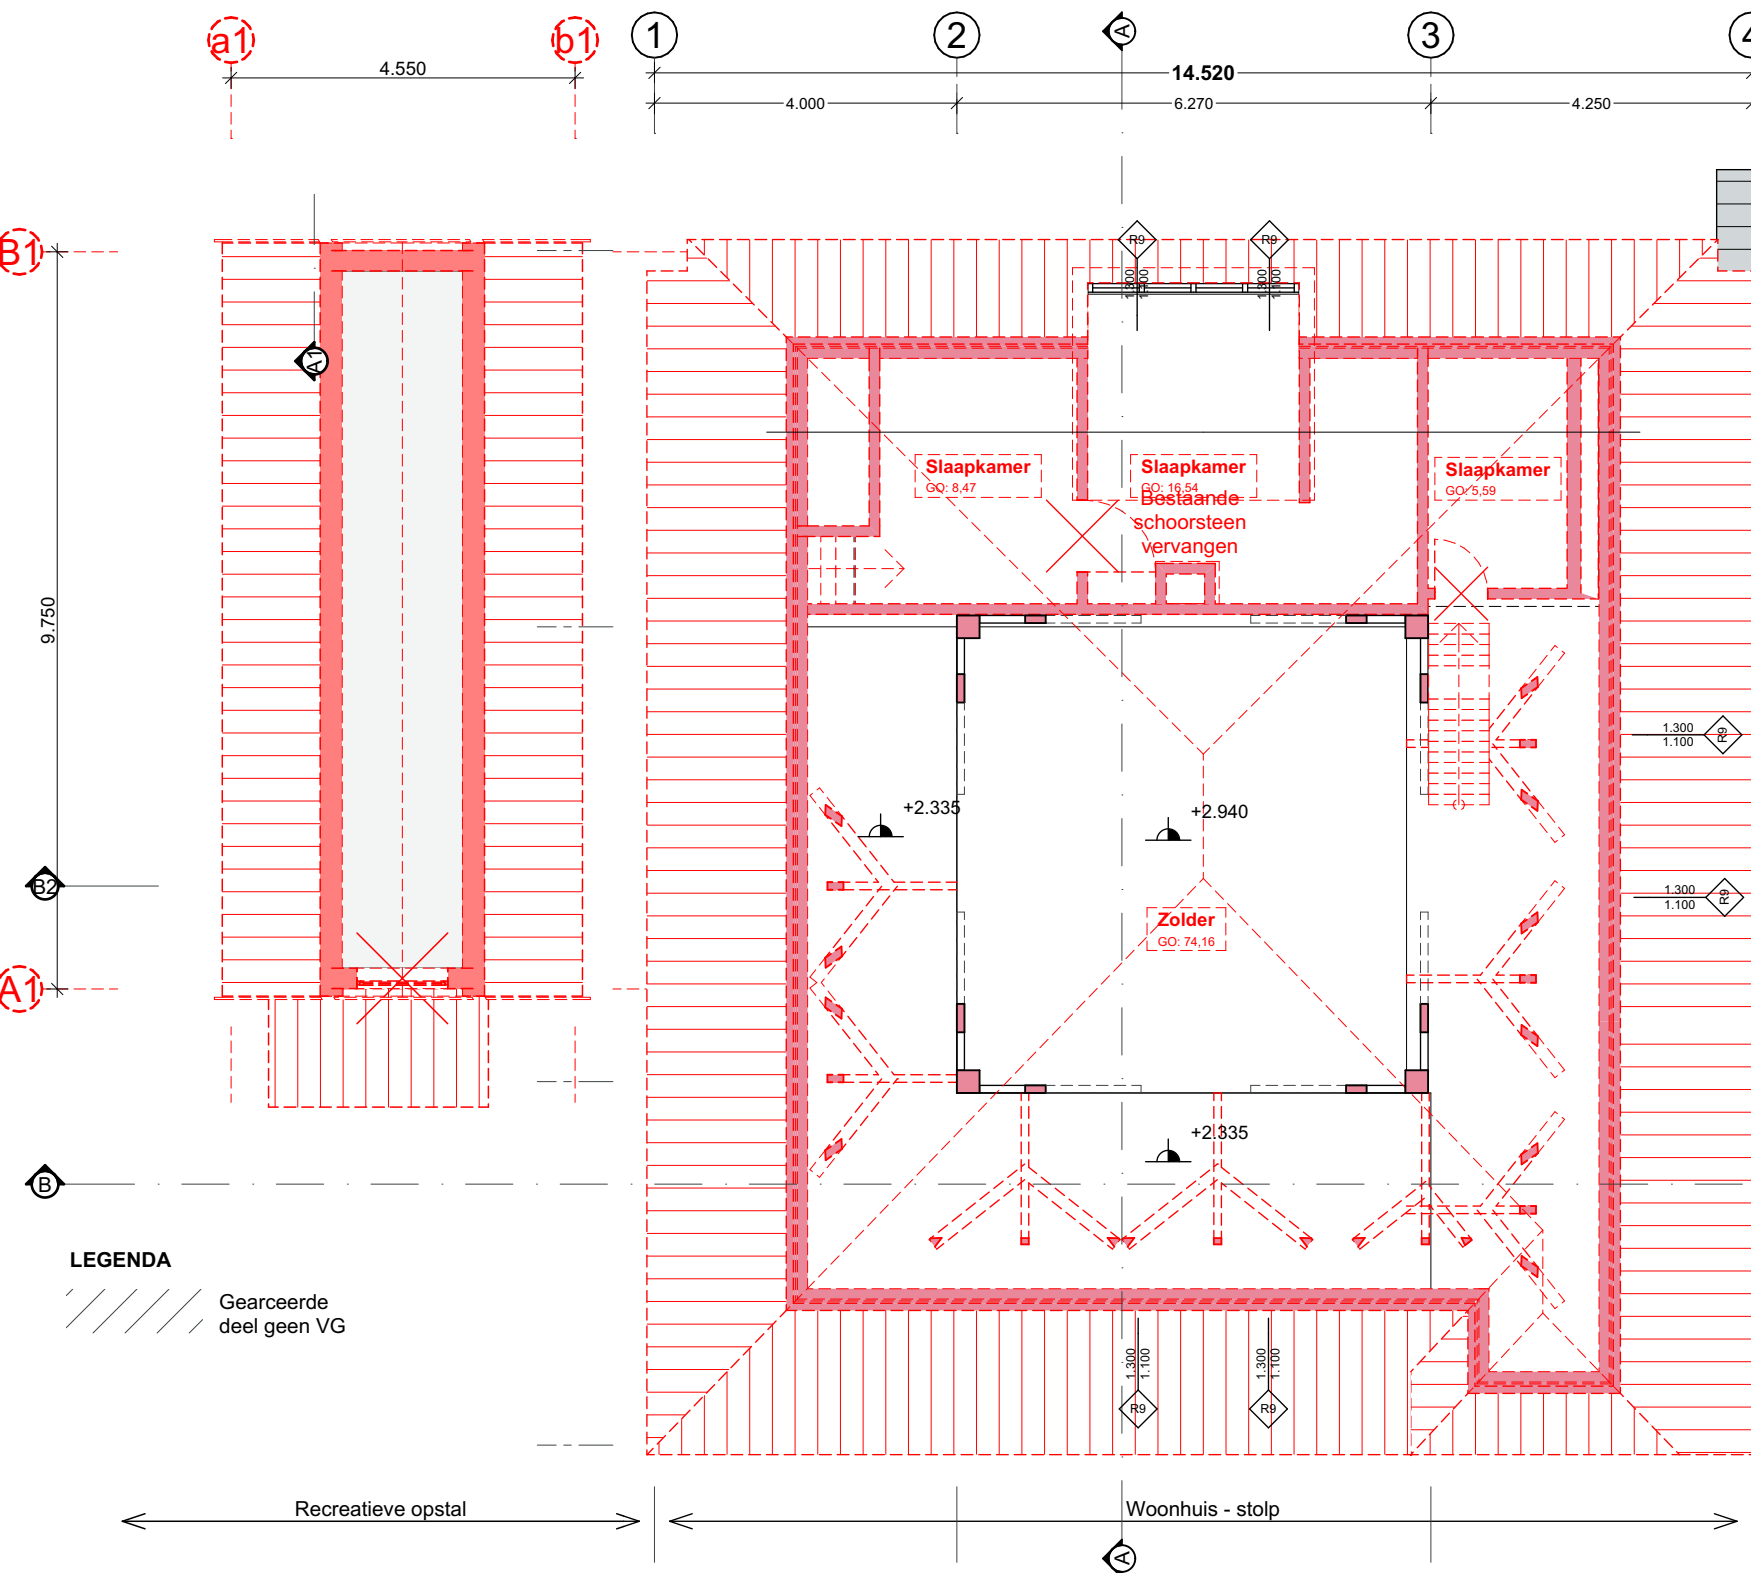


INFO
Dak vervangen


1e verdieping

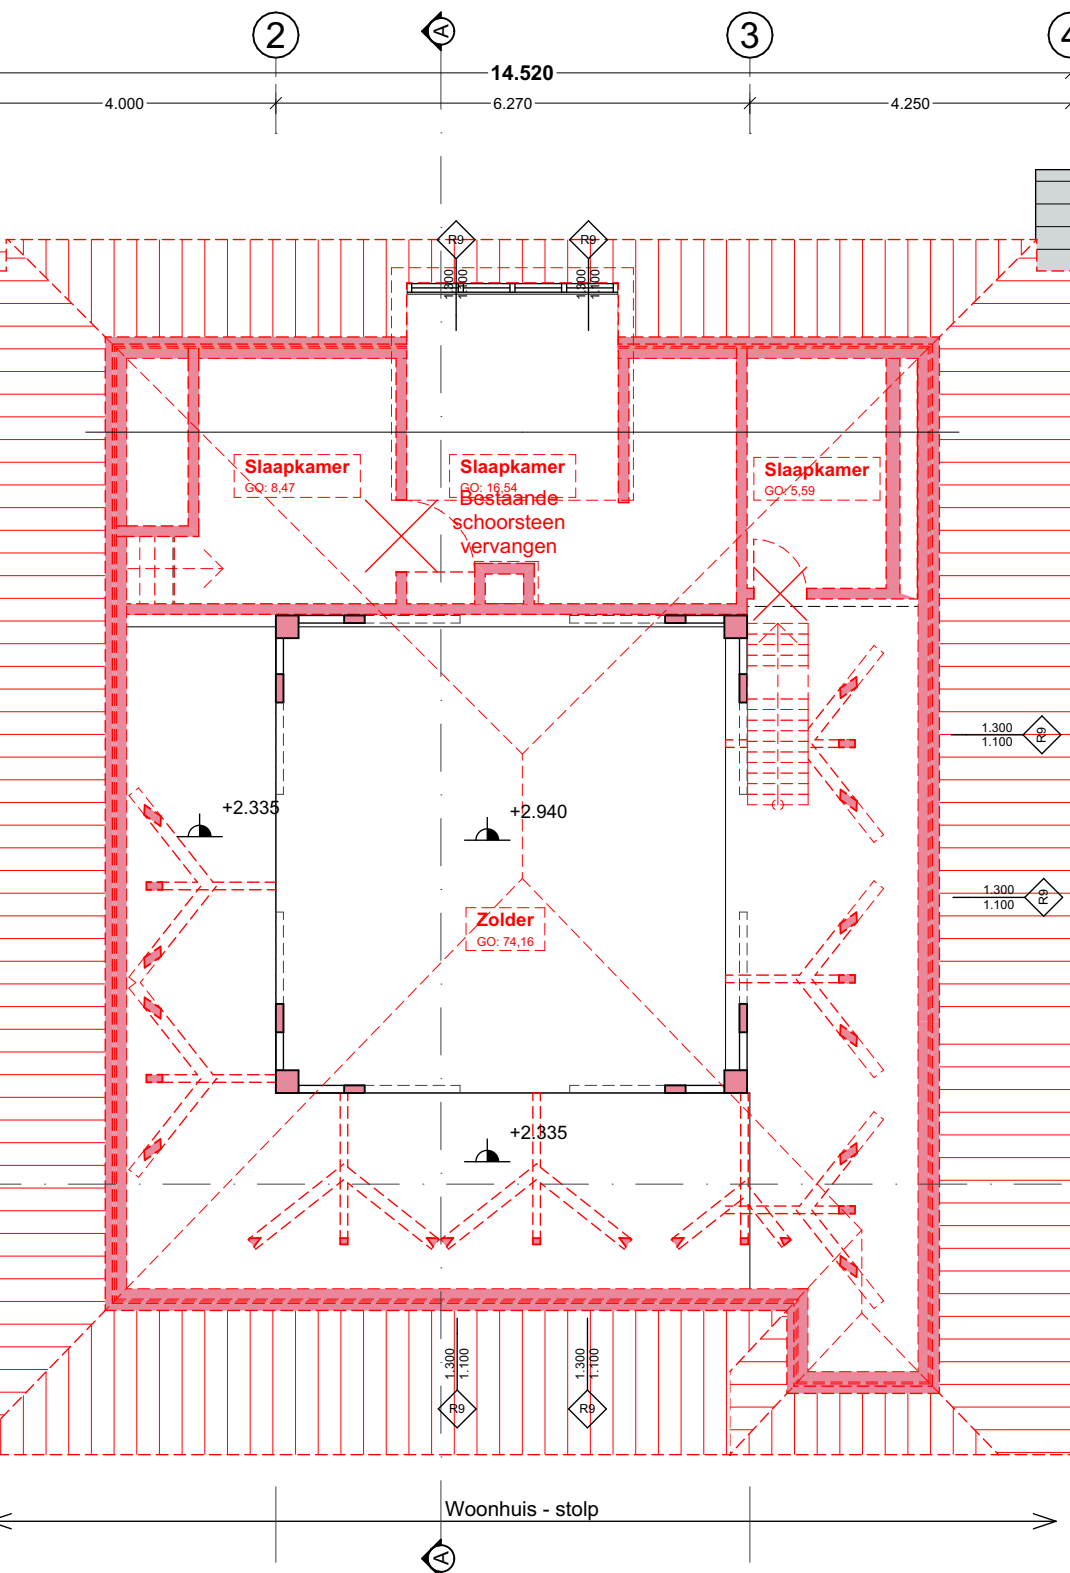

2e verdieping

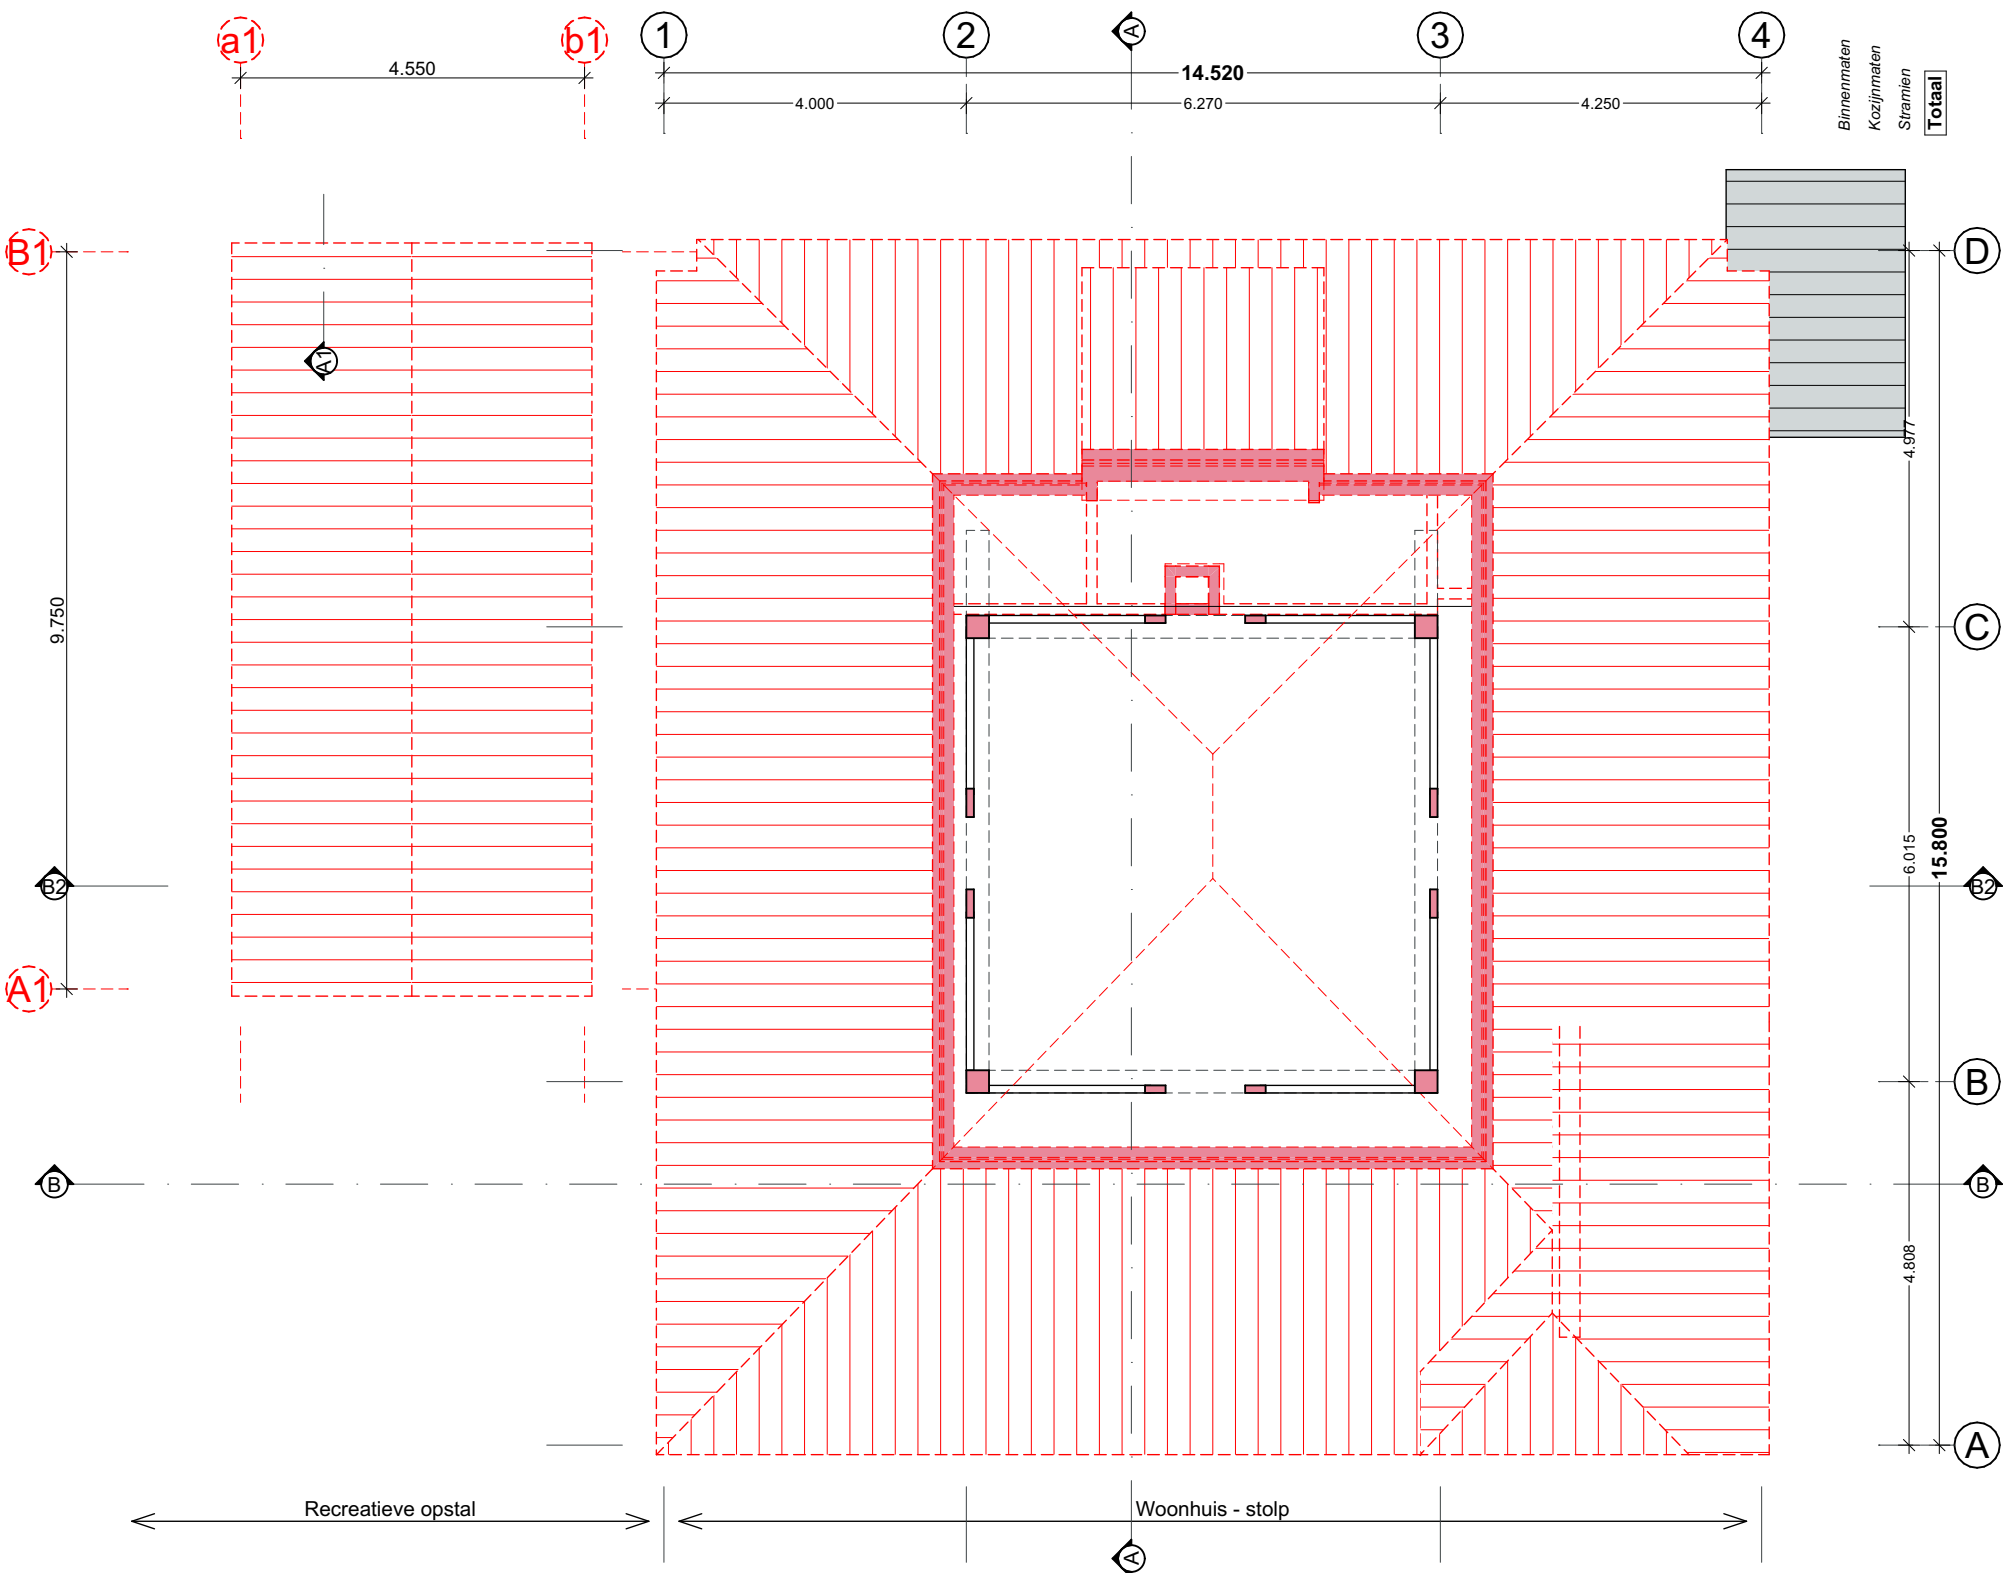


Begane grond

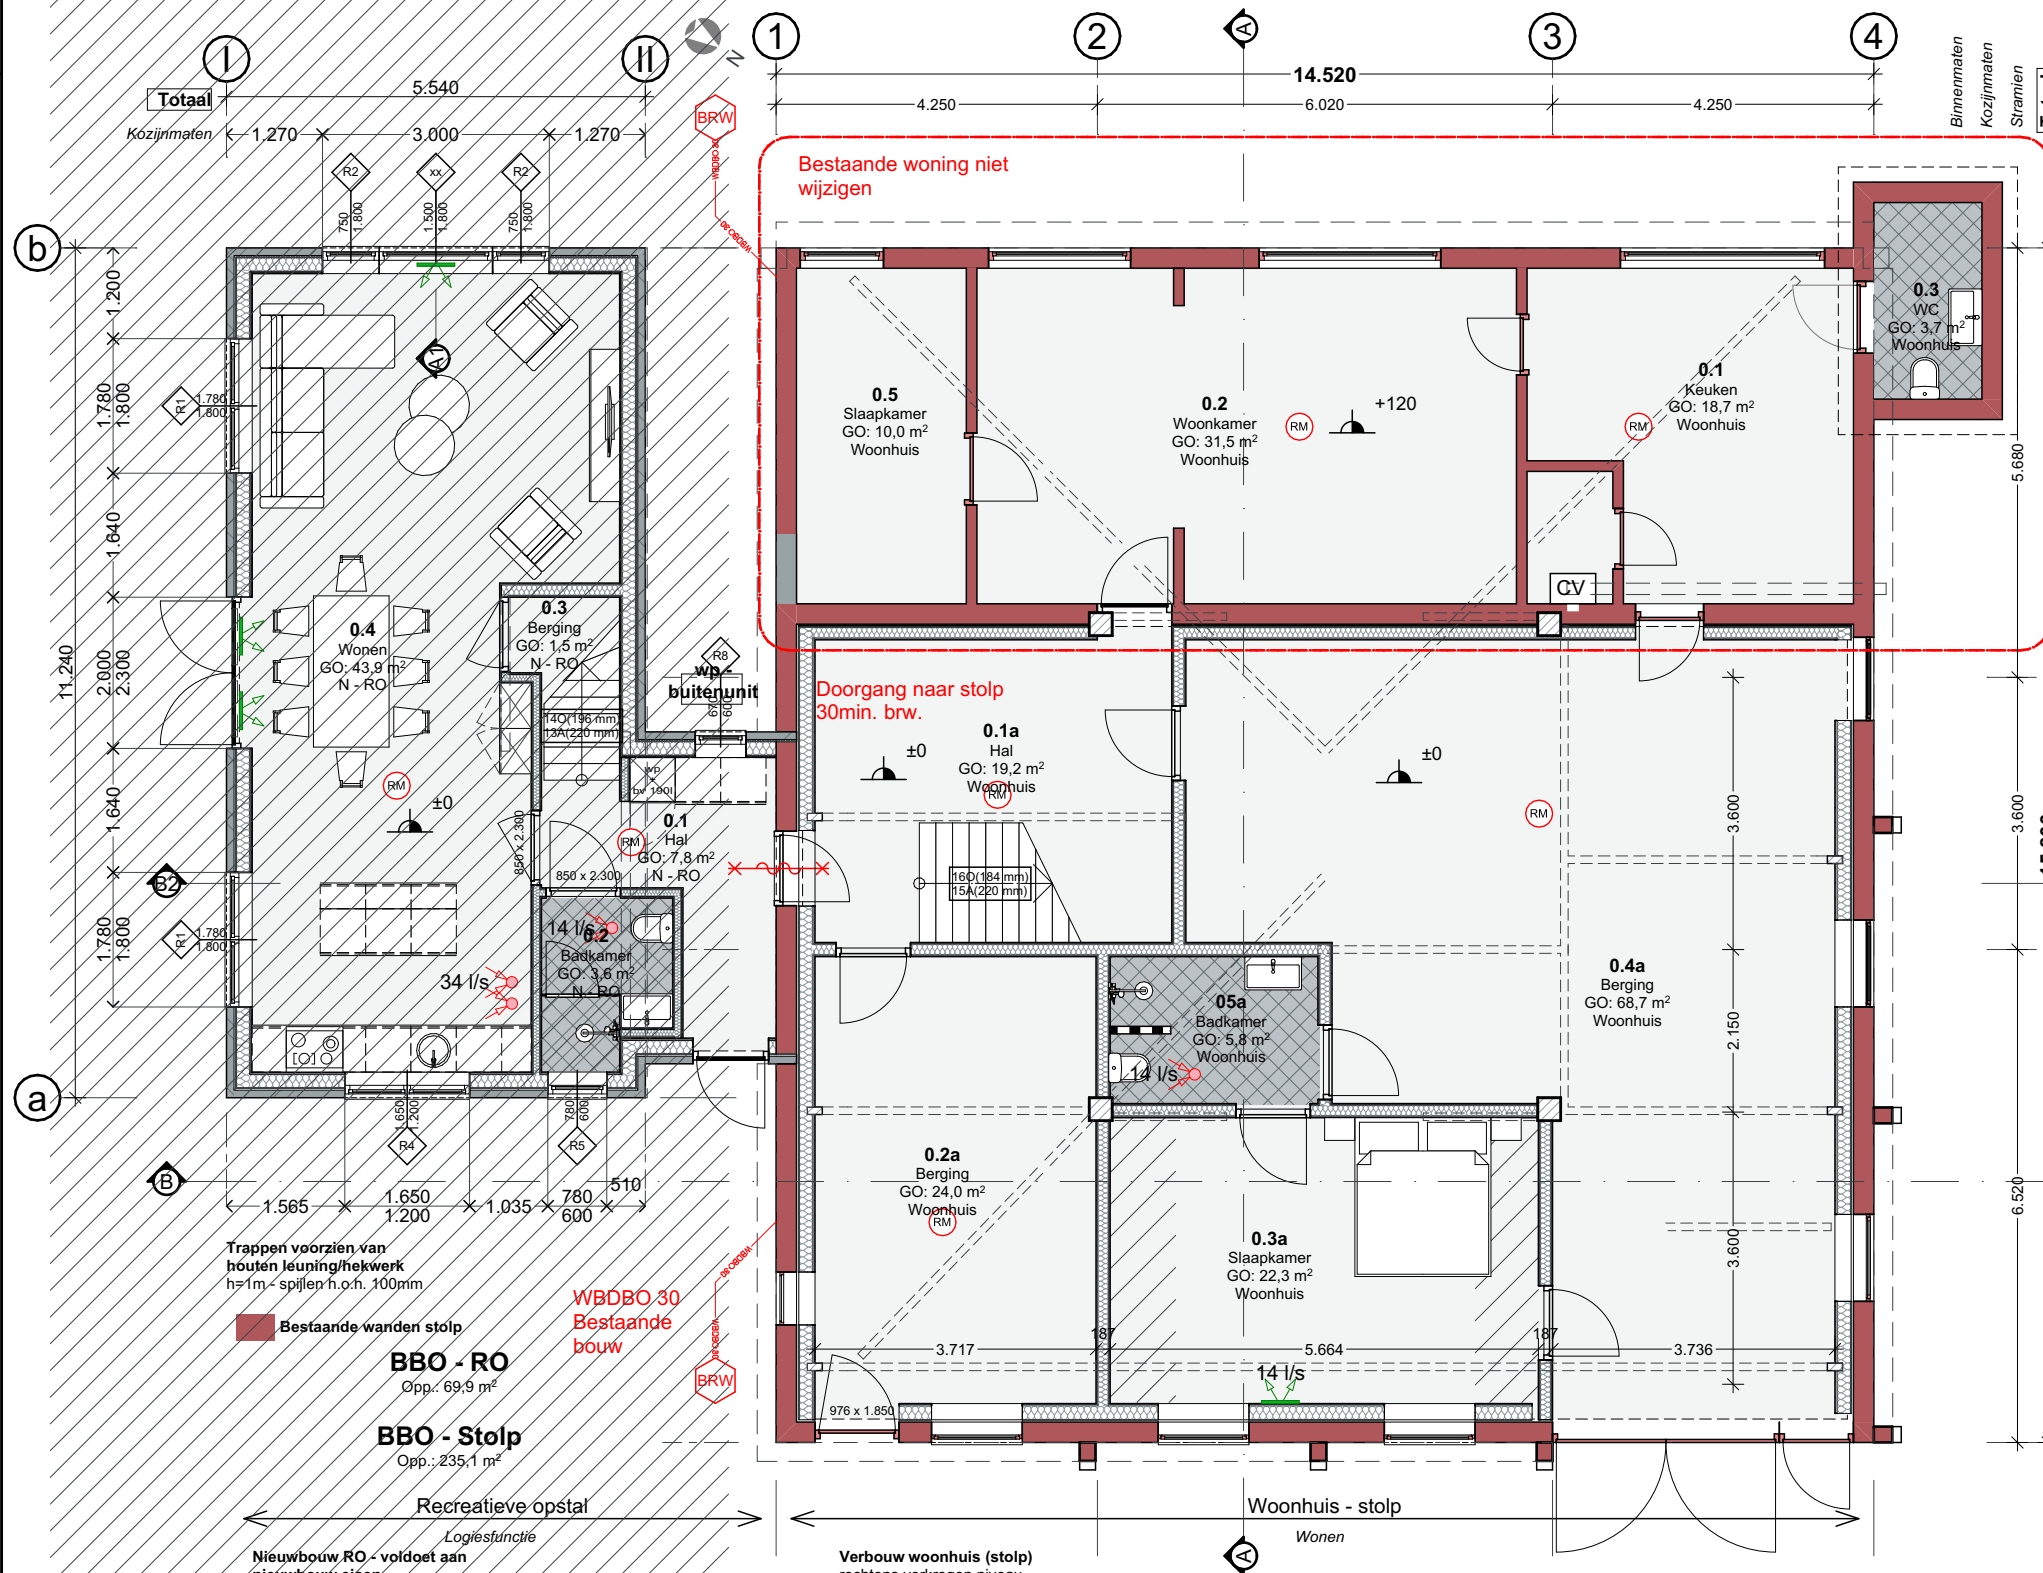

Gearceerde gedeelte ter indicatie maar valt buiten scope aanvraag

INFO - nieuwe constructies - stulp
Nieuwe betonvloer BGG vloer stulp tussen A/C - 1/4
Nieuwe indeling stulp, binnenwanden in HSB


1e verdieping - Stulp

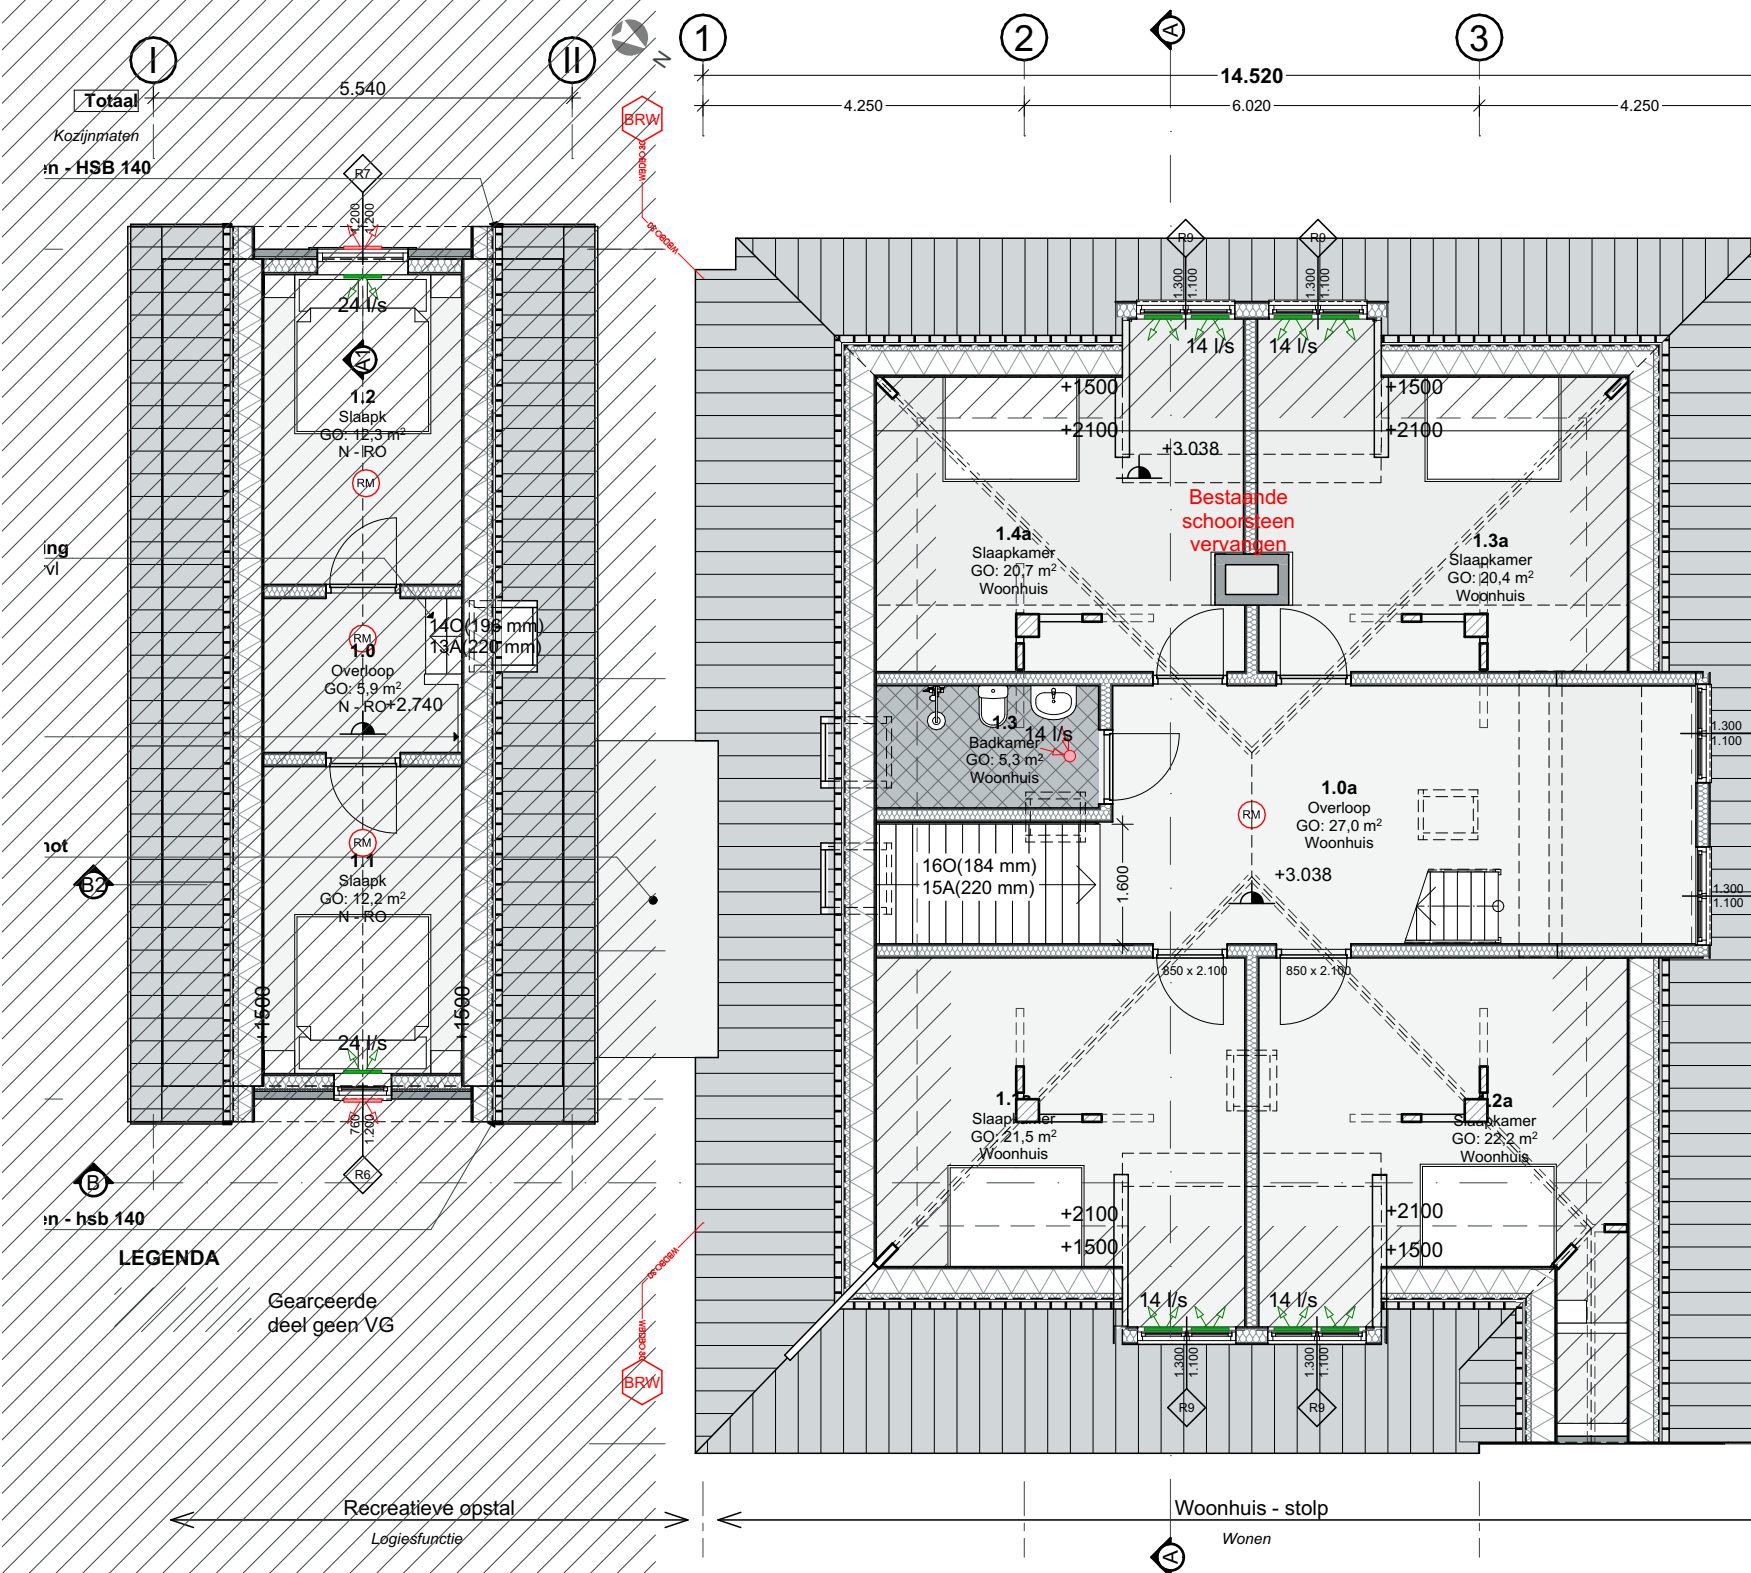

Gearceerde gedeelte ter indicatie maar valt buiten scope aanvraag

INFO
Nieuwe verdiepingvloer, balklaag
Nieuwe indeling, binnenwanden HSB
Nieuwe kap, systeemkap met Gelamineerde dakconstructie volgens constructeur

Zolder

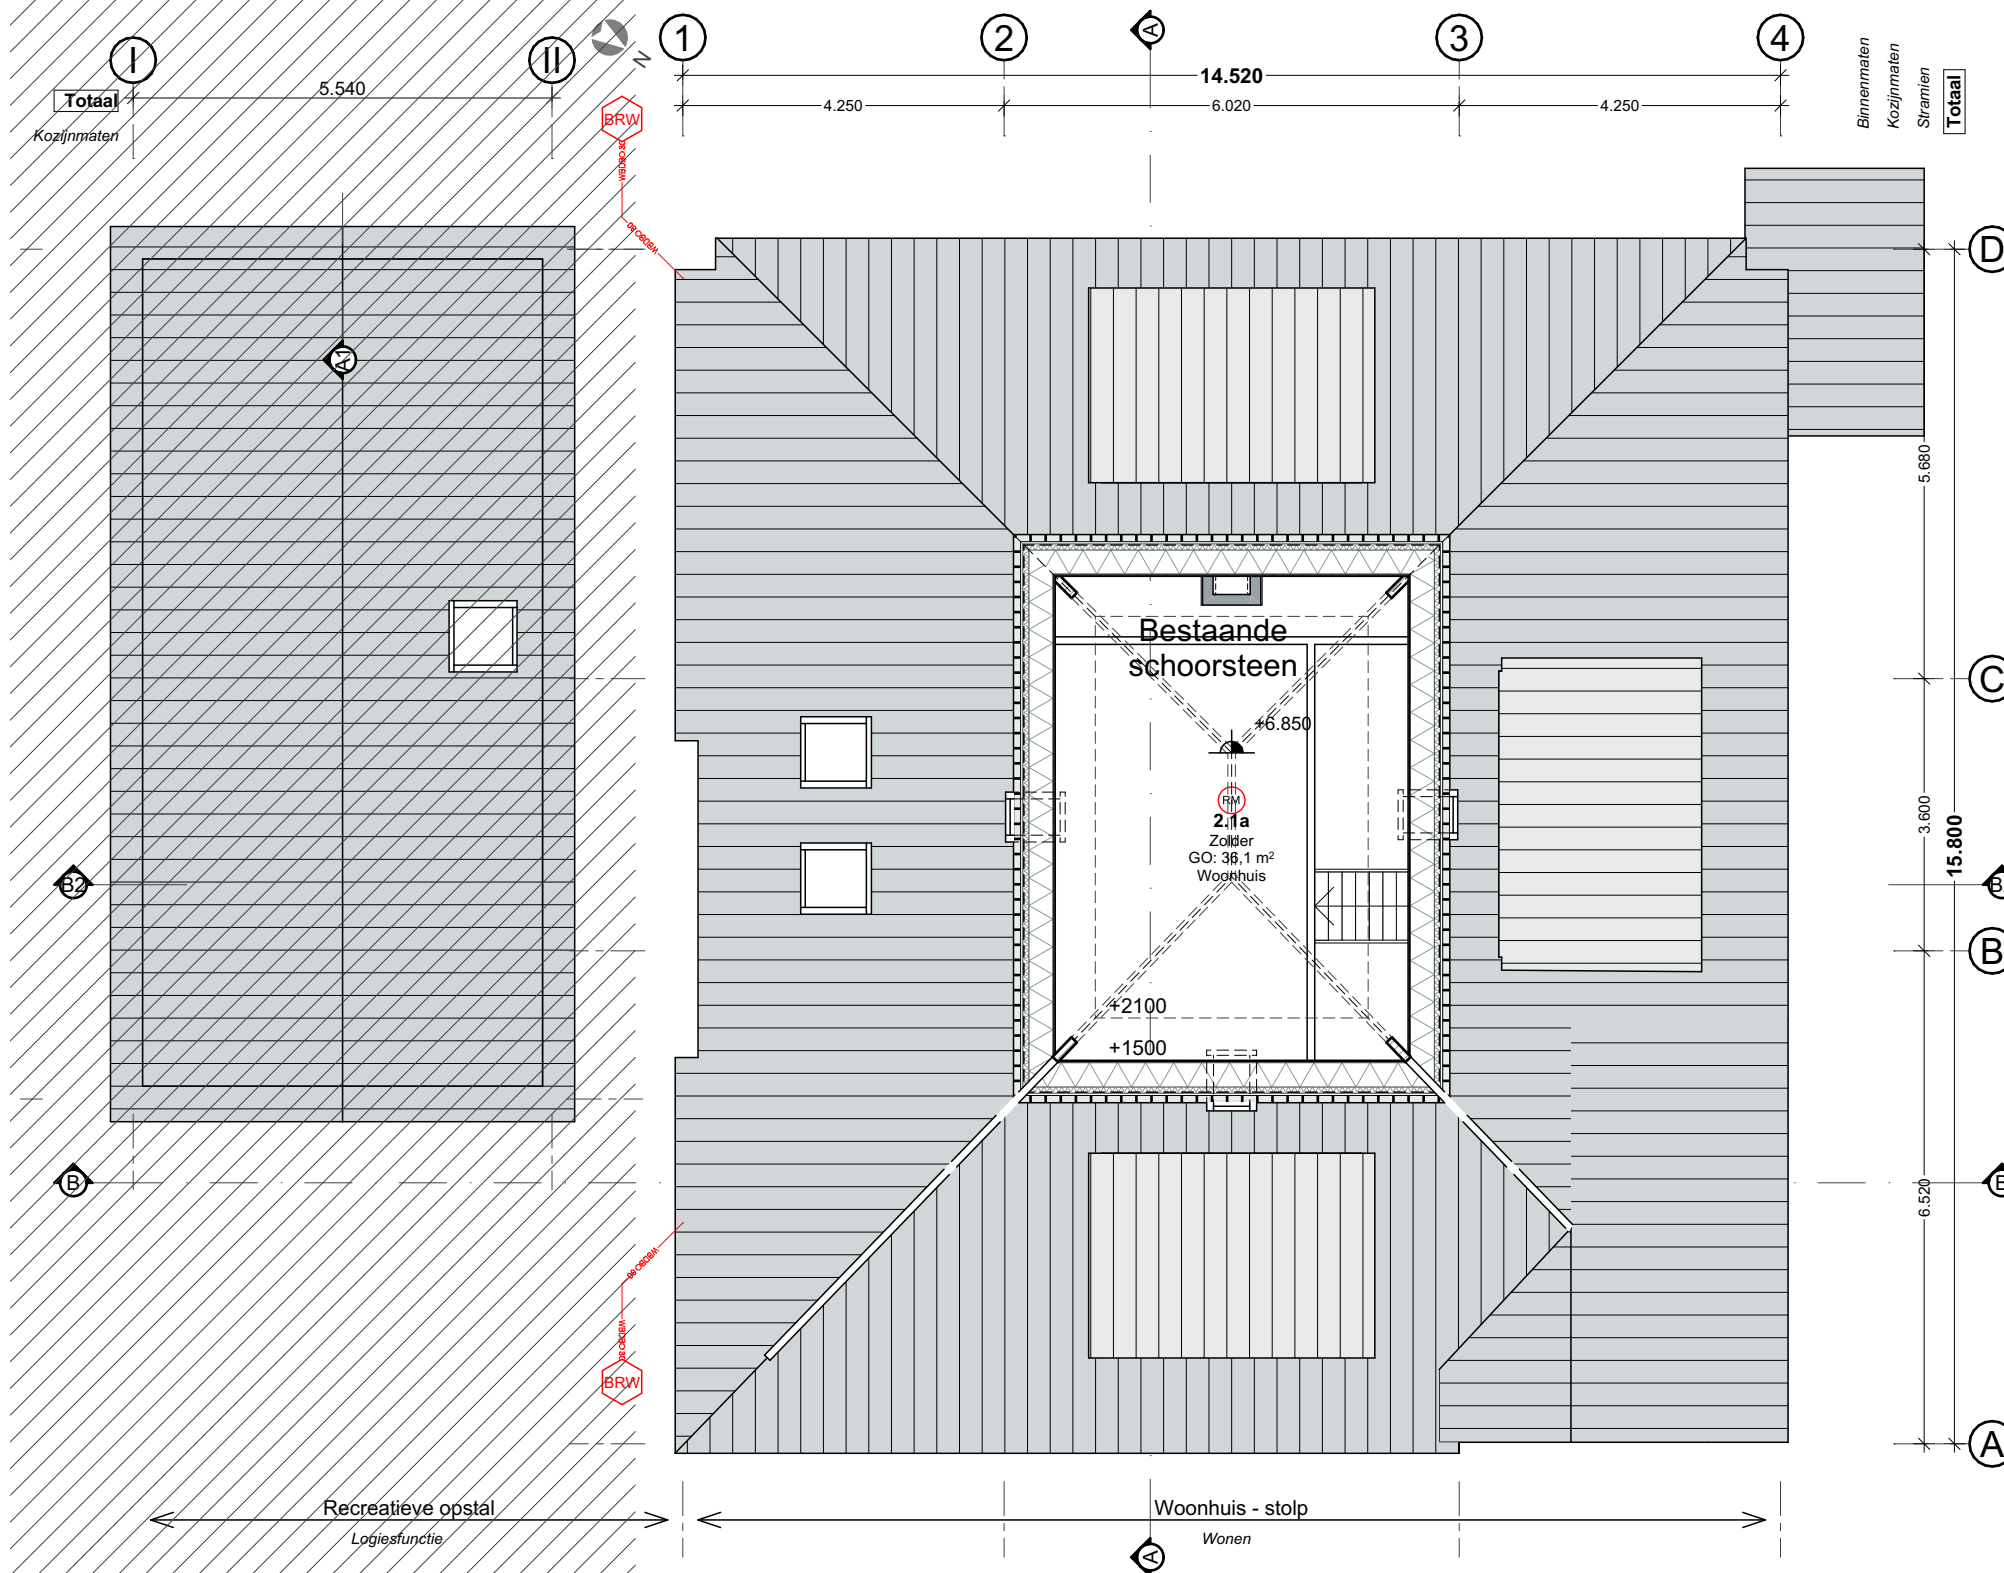

Gearceerde gedeelte ter indicatie maar valt buiten scope aanvraag

LEGENDA

57 Ventilatie

	mv box
	mv afzuigpunt
	nv - toevoer
	Rookmelder
	30 brw - brandscheiding

Architectenburo
VEEGER

Project: - Verbouw woonhuis/herbouw RO - Oosterenderweg 18	Oprachtgever:	Werk: 2442
Onderdeelt: Gewijzigde plattegrond Begane grond, 1e verdieping, 2e verdieping, 1e verdieping - huis, 1e verdieping - stulp, Zolder, Rookmelder - psg	Datum: 14-07-2025 Getekend: BB 15-10-2025 BB Formaat: A1	Tekening: 20.4
www.veegertext.nl	info@veegertext.nl	0222-314037
	Kogelstraat 43	1791 EP Den Burg
		Kvk 57351570

Gemeente Texel

.txl

Behoort bij besluit van
Burgemeester en Wethouders van Texel,
zaaknummer: 3672627
kenmerk document: bijlage 5/11
namens de burgemeester en wethouders van Texel,
mevrouw mr. A.M.T. Wezel
teamleider Vergunningen, Toezicht & Handhaving

DO