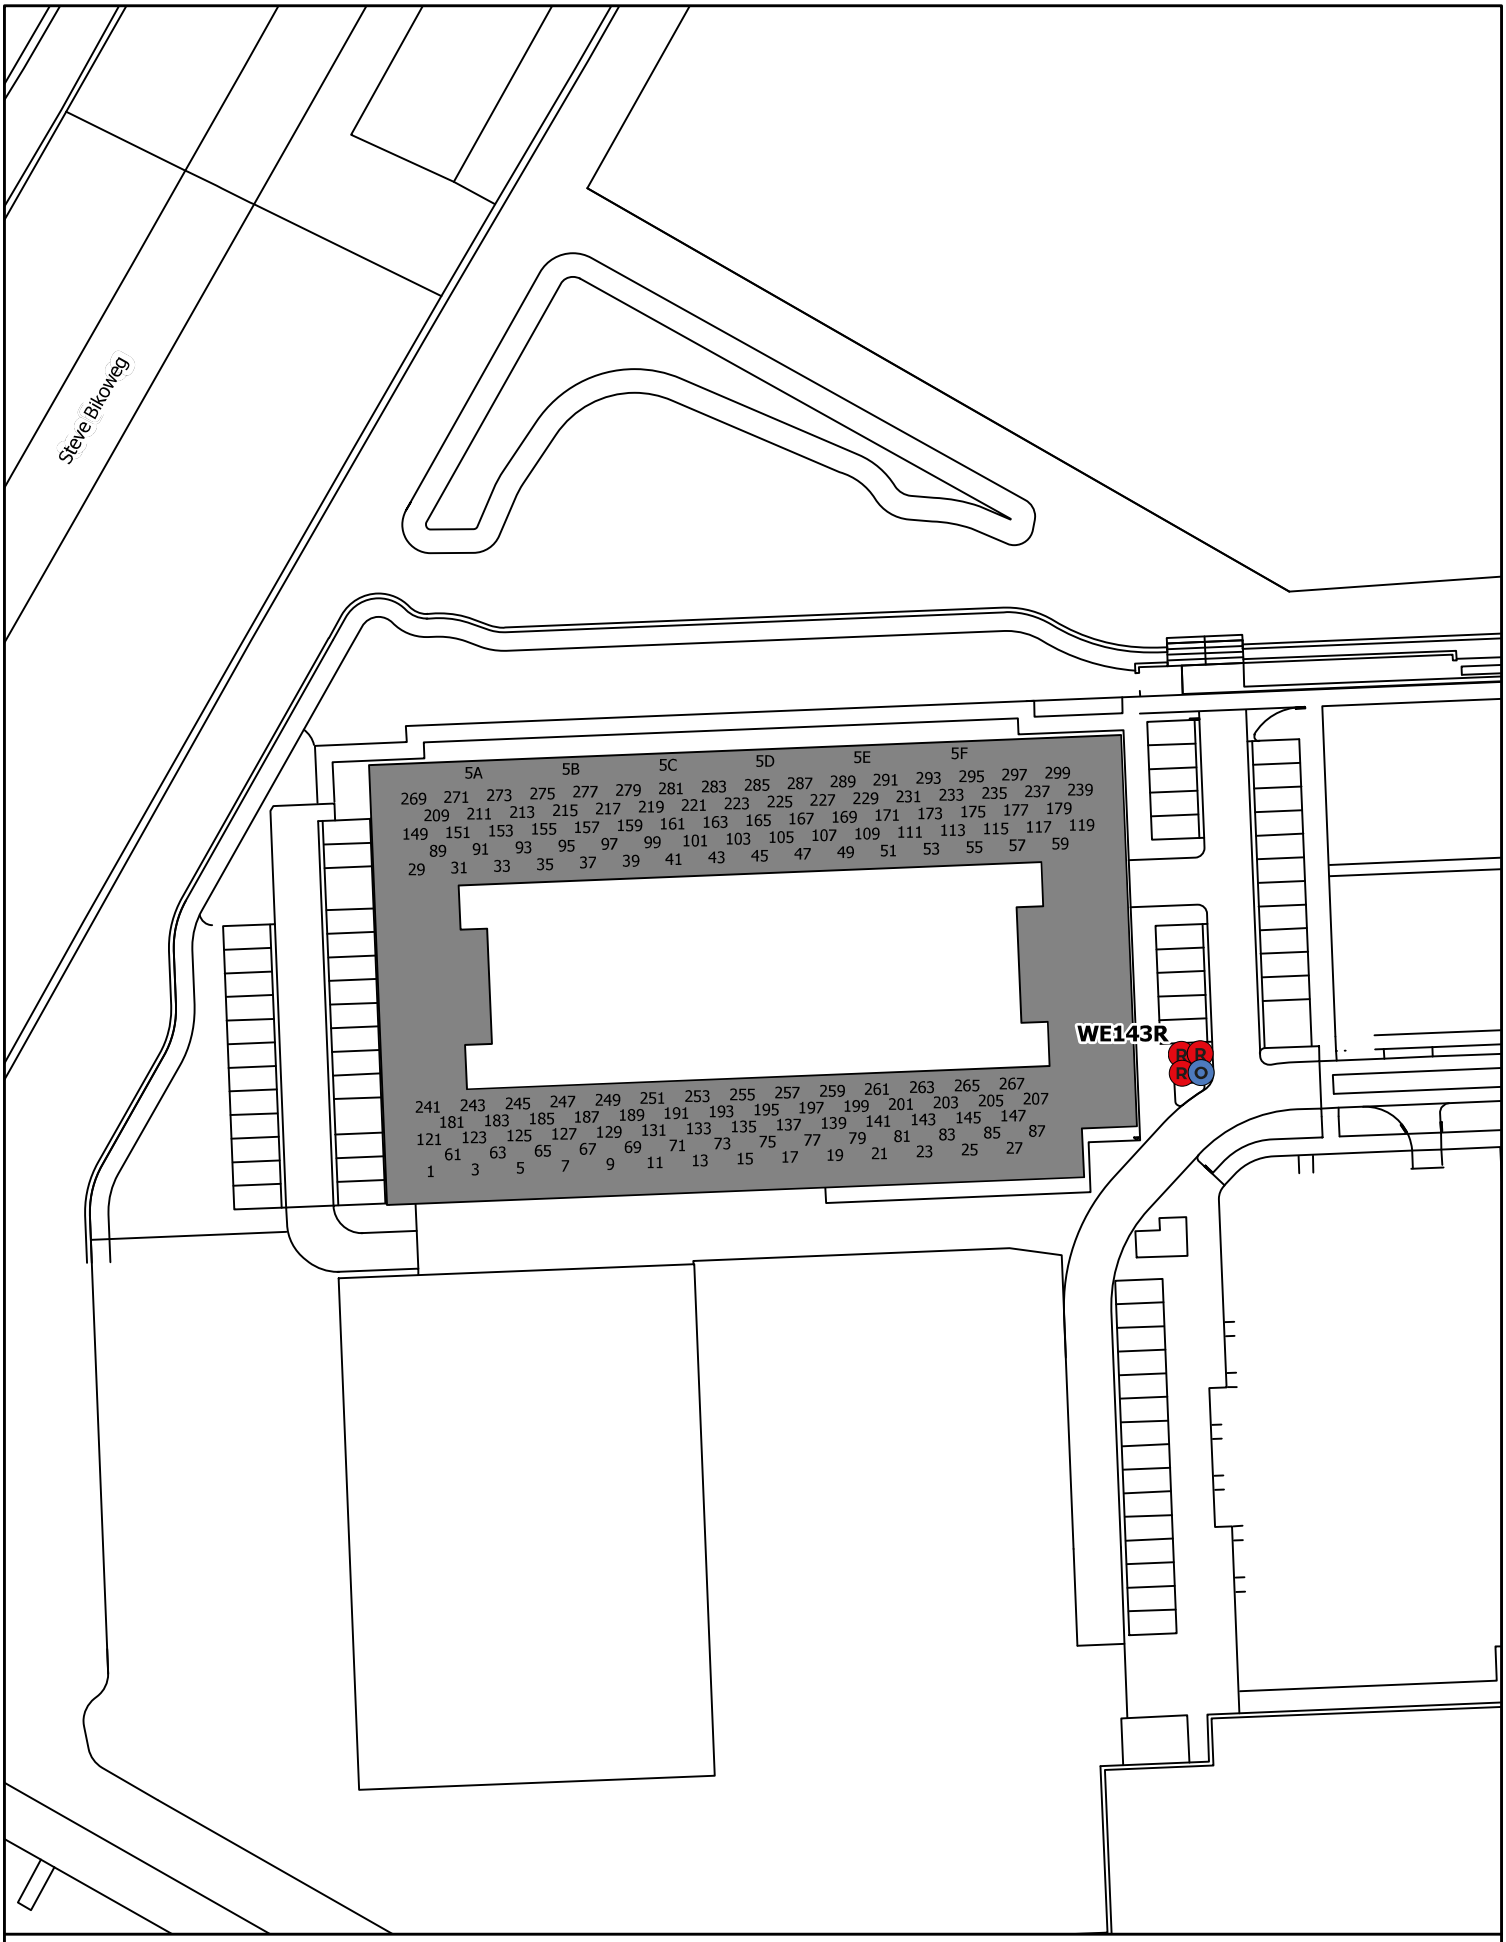


Overzichtstekening bij aanwijzingsbesluit OC 2026-09 - WE143R

De getoonde adressen zijn aangewezen op de aangegeven locatie(s)

R Restafval container ondergronds

O Papier container ondergronds

N

Schaal 1:800