
Renvooi gebouwen

A bedrijfswoning nr. 12a
B 280 stuks melkkoeien (>2jr.) A 1.100.1
141 stuks jongvee (<2jr.) A 3.100
1 stuks fokstier A 7.100
1 stuks paard K 1.100
werkplaats / tankbalsel / opslag / kantine
C opslagruimte / werktuigenberging/ ruimte t.b.v. nevenactiviteit
D opslagruimte / werktuigenberging / jongveestal
20 stuks jongvee (<2jr.) A3.100


Renvooi aan- en afvoerbewegingen

A-01 aan- / afvoer melkkoeien en jongvee
A-02 afvoer mest
A-03 aan- / afvoer veevoer / kunstmest / graan / hooi / stro
A-04 afvoer melk


doorsnede D-D

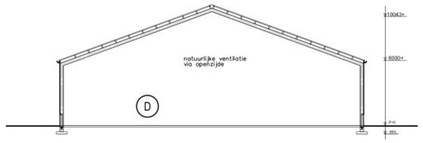

doorsnede B-B

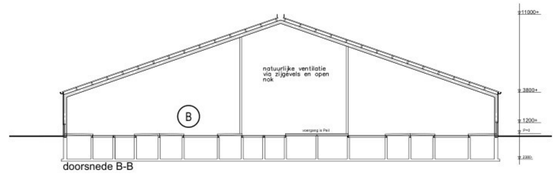

LEGENDA				
nr.	omschrijving	aantal	vermogen (kW)	inhoud
			per stuk	per stuk
1	GFT container	1	-	-
2	Grijze container	1	-	-
3	KCA container	1	65	-
4	tractor (diesel)	1	30	-
5	tractor (diesel)	1	106	-
6	mini shovel (diesel)	1	38	-
7	dieselolietank dubbelwandig + pomp	1	0,50	3000ltr.
8	melkkoeltank	1	-	20000ltr.
9	gasboiler	2	2,00	-
10	roerinrichting/menger	2	1,50	-
11	melkpomp	1	3,00	-
12	koelaggregaat	1	8,00	-
13	vacuumpomp	2	3,00	-
14	spoelpomp	2	1,00	-
15	opslag olie in vat op lekbak	3	-	60ltr.
16	opslag olie in vat op lekbak	2	-	200ltr.
17	CO2 lasapparaat	2	5ltr. gas en 50ltr. zuurstof	
18	hogedrukreiniger, verplaatsbaar	2	5,00	-
19	krachtvoerbox	10	1,00	-
20	diverse handgereedschappen	1	15,00	-
21	compressor	2	3,00	-
22	kadaverkap incl. vochtvangvoorziening	1	-	-
23	medicijnen in kast	1	-	25kg.
24	reinigings- en ontsmettingsmiddelen in kast	1	-	100ltr.
25	grasmaaier	1	16,00	-
26	meterkast	1	-	-
27	aandrijving carrousel	1	3,00	-
28	koebonstel	3	1,00	-
29	hydrofoor	2	4,00	-
30	dompelpomp	1	0,50	-
31	aandrijving liermotor	2	2,00	-
32	aandrijving mestschuif	2	3,00	-
33	koelkast	2	0,50	-
34	diepvries	1	0,50	-
35	drinkautomaat kalveren	1	1,50	-
36	opslag grondstoffen veehouderij	1	-	-
37	opslag zaagsel	1	-	-
38	vijzel	5	0,75	-
39	vijzel	1	1,10	-
40	waterpomp	1	3,00	-
41	c.v. ketel	1	40,00	-
42	ruimte ventilator	23	1,00	-
43	AdBlue IBC container	1	-	1000ltr.
44	gewasbeschermingsmiddelen in kast	1	-	200ltr.
45	mestrobot	1	1,00	-
46	rondpomp unit drinkwater	1	0,20	-
47	boiler	1	2,00	-
48	ventilator diam. 320mm (in de zolder)	1	0,35	-
49	compressor op zolder	1	7,00	-
50	melktapinstallatie	1	1,50	-
51	tractor (diesel)	1	114,00	-
52	tractor (diesel)	2	133,00	-
53	tractor (diesel)	2	167,00	-
54	shovel (diesel)	2	130,00	-
55	heftruc	2	46,00	-
56	waterbron met pomp	1	30,00	-
57	erfveegmachine, accu	1	-	-
58	kolomboormachine	1	7,50	-
59	omvormers zonnepanelen	15	-	-
60	vijzel	3	2,00	-
MP	mixerput, afsluitbaar			
P12	poederblusser	-	-	12kg.

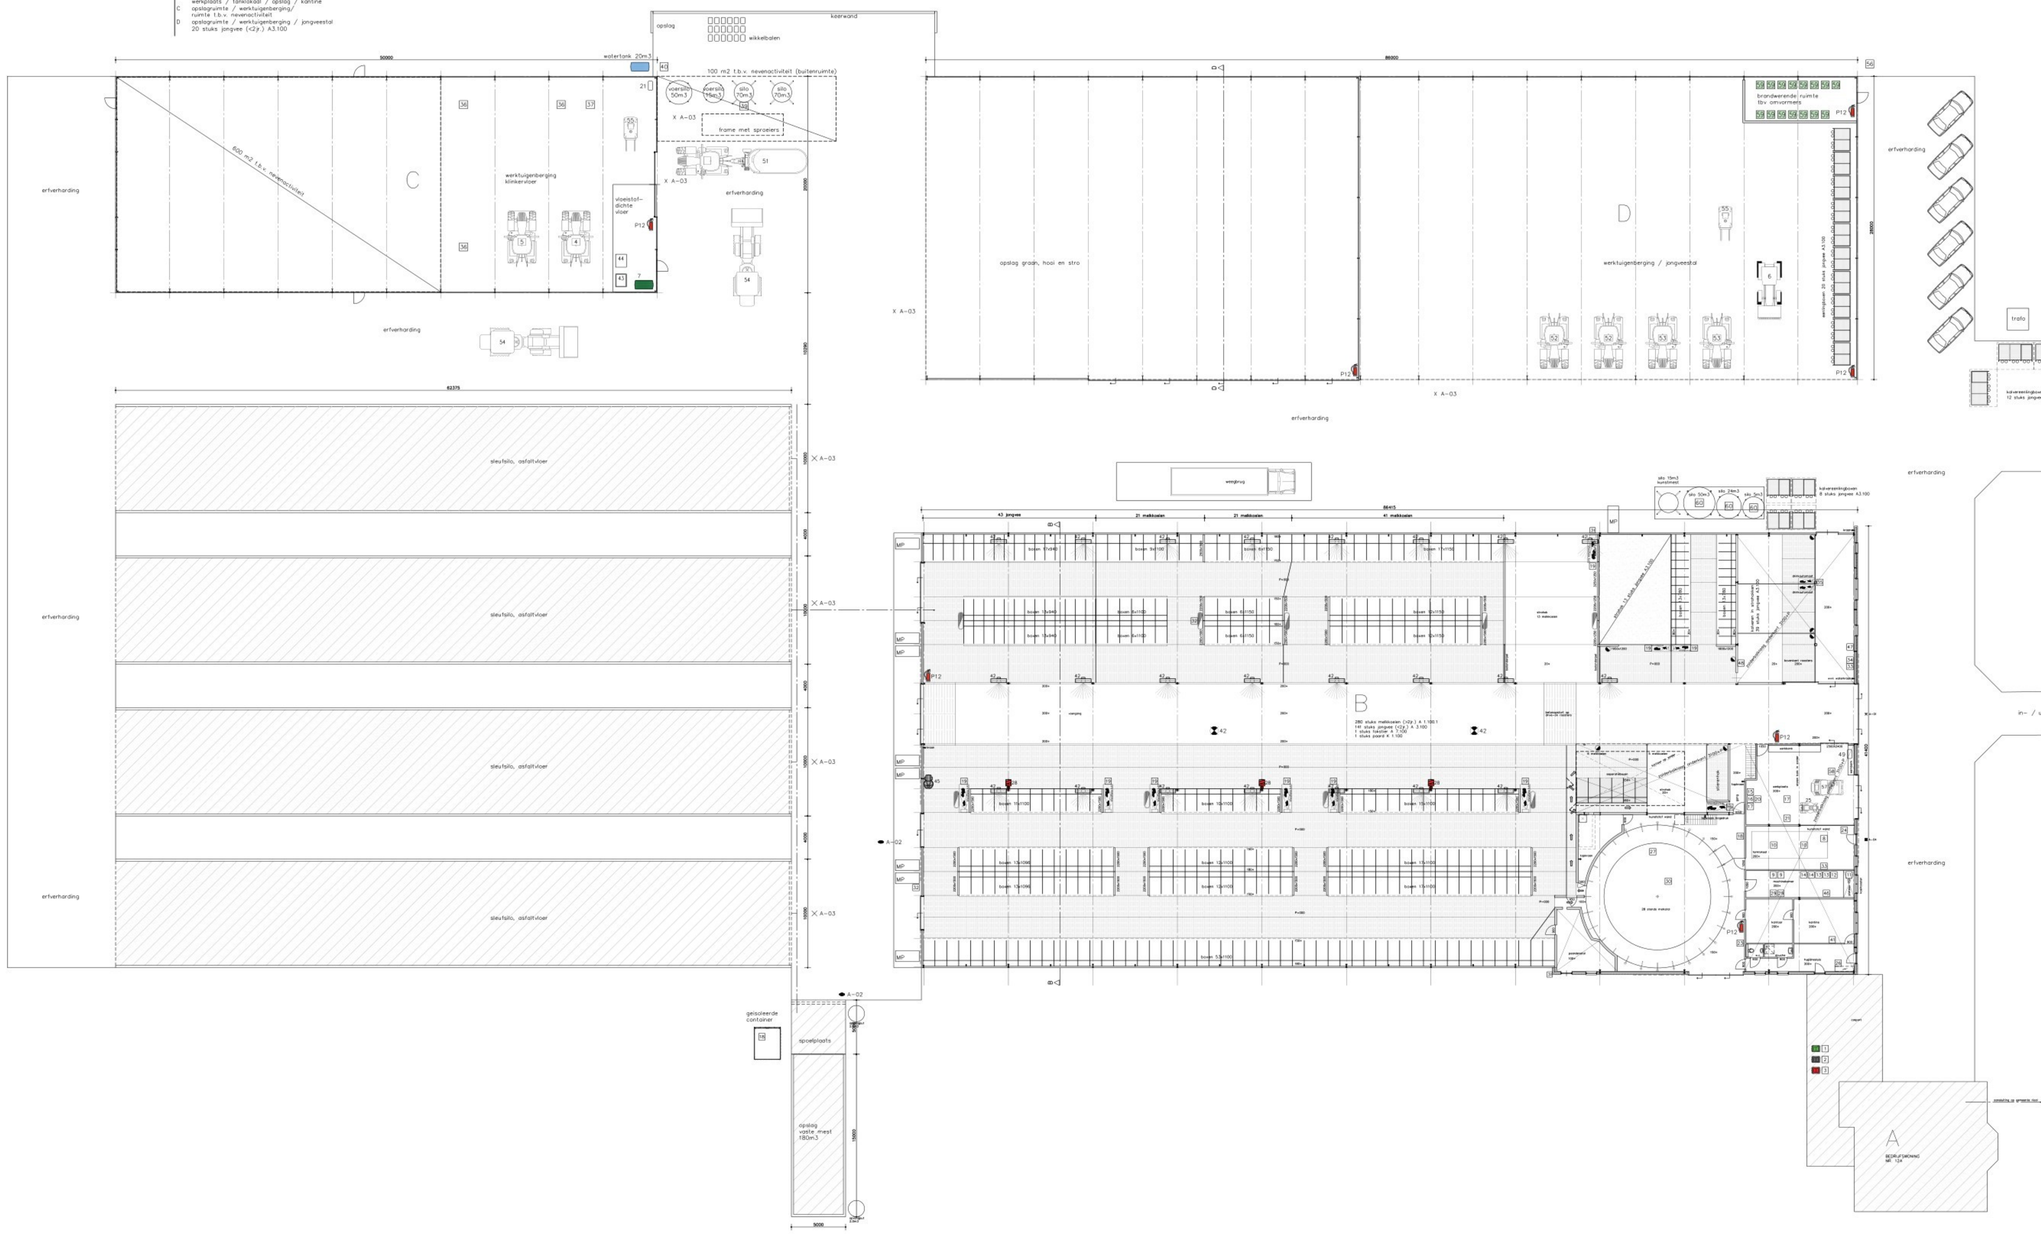



Gert-Jan Vliem
Adviseur Bedrijfsontwikkeling
Bedrijfsontwikkeling
M 06-53573429

LOCIS ADVISEURS
Groten Bos 3
7131 NW Lichtenvoorde
Tel: 0315 - 82 01 00
Internet: www.locisadviseurs.nl

Projectomschrijving: Actualisering milieu		Datum:	06-11-2025
		Wijzigingsdatum 1:	
		Wijzigingsdatum 2:	
Fase: Indienen	Onderwerp: Plattegrondtekening	Wijzigingsdatum 3:	
		Wijzigingsdatum 4:	
Locatie: Lamstraat 12a 7227 NB TOLDIJK		Schaal:	1:200
		Adviseur / tekenaar:	RTP
Opdrachtgever: [redacted]		Formaat: A0	
		Tekeningnummer: 25-2311-M01-Wilink	

Deze tekening mag alleen vermenigvuldigd en/of aan derden verstrekt worden met toestemming van Locis Adviseurs.