




Perceel
schaal: 1:200

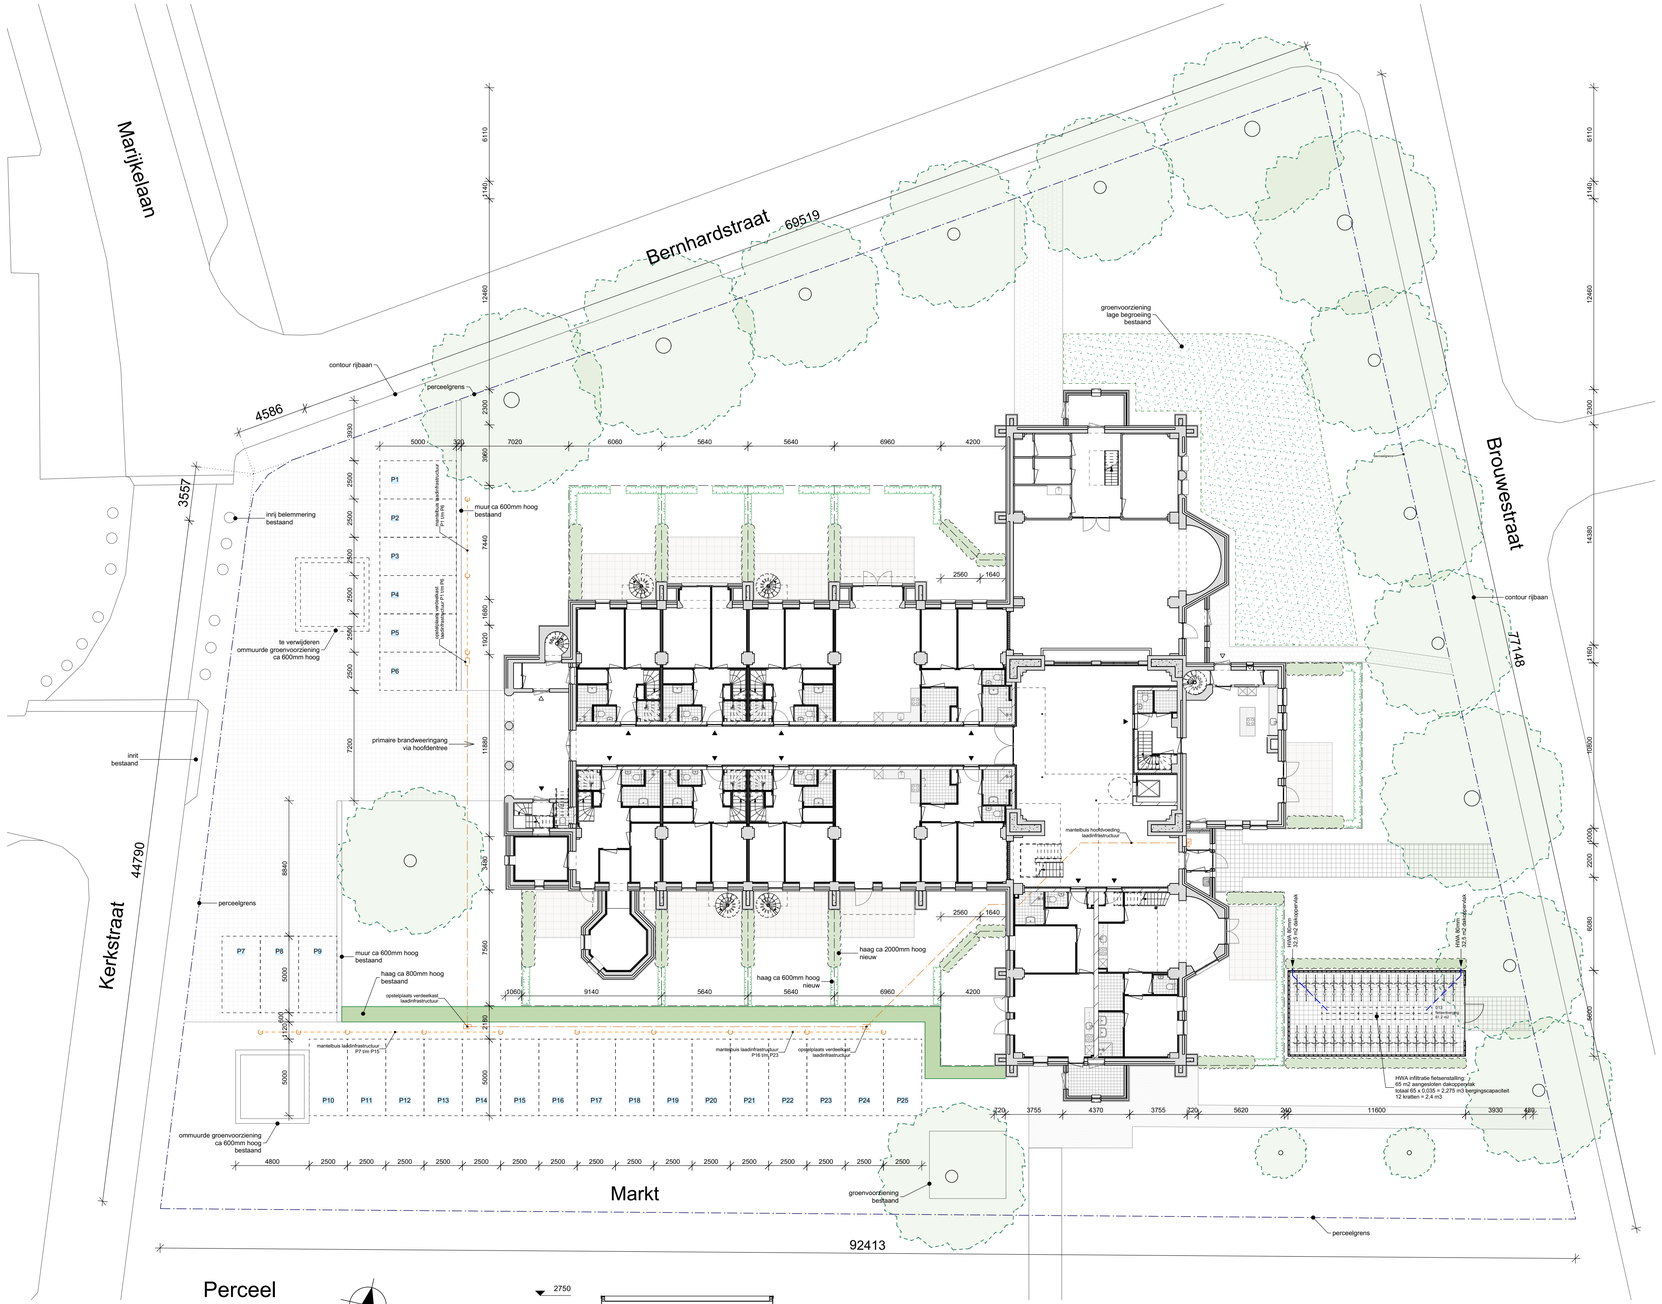

doorsnede
schaal: 1:100

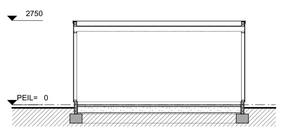

fietsenstalling links
schaal: 1:100

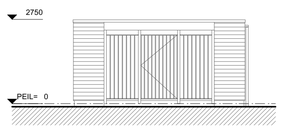


fietsenstalling voor
schaal: 1:100



fietsenstalling rechts
schaal: 1:100



fietsenstalling achter
schaal: 1:100

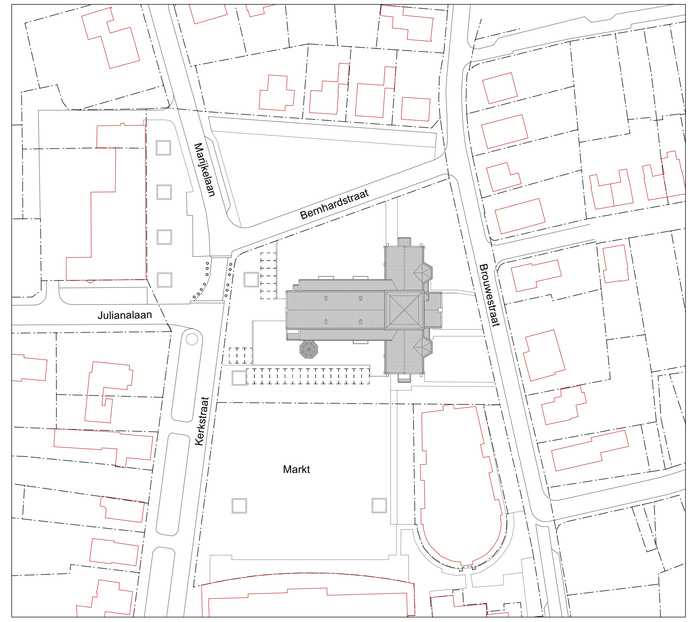

Situatie
schaal: 1:1000

kadastrale gemeente: MELICK EN HERKENBOSCH
sectie: E
perceelnummer: 4130

m.b.t. HWA:

- HWA kerkgebouw ongewijzigd.
- verloop indicatief op funderingstekeing.
- fietsenstalling aangesloten op eigen infiltratie

HWA infiltratie:

infiltratie op eigen terrein d/mv infiltratiekratten (o.g.):
- afmetingen en positie indicatief
- 2 meter uit funderingen van vochtgevoelige objecten en bomen
- bovenzijde min. 0,3m onder maaiveld

Eis: 35mm per m2 dakoppervlak;

enkel infiltratiekrat: 0,4 x 0,4 x 1,2m = 0,2 m3 [200 liter]

laadinfrastructuur terrein

Betreft voorzieningen voor toekomstige collectieve laadinfrastructuur met gemeenschappelijke parkeerplaatsen.

Enkel de mantelbuizen worden aangelegd.

- mantelbuis tbv hoofdvoeding laadinfrastructuur voorzien van trekkabel
- mantelbuis tbv onderverdeling laadinfrastructuur voorzien van trekkabel
- opstelplaats onderverdeelkast, indicatief
- opstelplaats laadpaal voor 2 aansluitingen, indicatief
- CAL indicatie positie Centrale Afschakelvoorziening Laadinfrastructuur, i.o.m. E-installateur


trajecten indicatief, in overleg met E-installateur

buigstralen mantelbuizen min. 900mm


diameter, type en aanlegdiepte mantelbuizen in overleg met E-installateur

Opstelplaatsen hulpverleningsdiensten

De open ligging van het gebouw tussen rondomliggende straten en parkeerterrein Markt voorziet rondom in afstanden korter dan 40m conform BB2012 Art 6.38 lid 3.

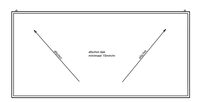

fietsenstalling dak
schaal: 1:200

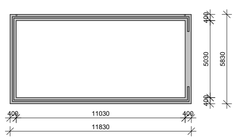

fietsenstalling fundering
schaal: 1:200

FIETSENSTALLING

fundering:	betonstroken conform opgave constructeur
vloeren:	betontegels op verdicht zand
gevels:	HSB, horizontale rabatdelen, donker gebeitst
plint:	betonsteen trasraam tot onderzijde HSB op ca 100 + maaiveld
poort:	stalen hekwerk, gegalvaniseerd
dakconstructie:	balklaag conform opgave constructeur
boei:	plaatwerk, lichtgrijs
dakrand:	aluminium trim

project X2213

Herbestemming Andreaskerk
Kerkstraat 4
6074 BA Melick

opdrachtgever

Syskon Wijen B.V.
Rentmeesterlaan 3
6002 EH Weert

blad TO-03

schaal 1:200
formaat A1

Situatie en Terrein

status vergunningstekening

datum 15-01-2026
versie D

ontwikkelaar
5.1.2e groep

BEELENCS architecten
klokgebouw 169 5617ab eindhoven 5.1.2e info@beelencs.nl

Legenda toegepaste uitzonderingsgrondslagen

In dit document zijn gegevens definitief geanonimiseerd op grond van:

Wet	Artikel	Omschrijving	Pagina's
Wet open overheid	Art. 5.1 lid 2 sub e	De eerbiediging van de persoonlijke levenssfeer	1