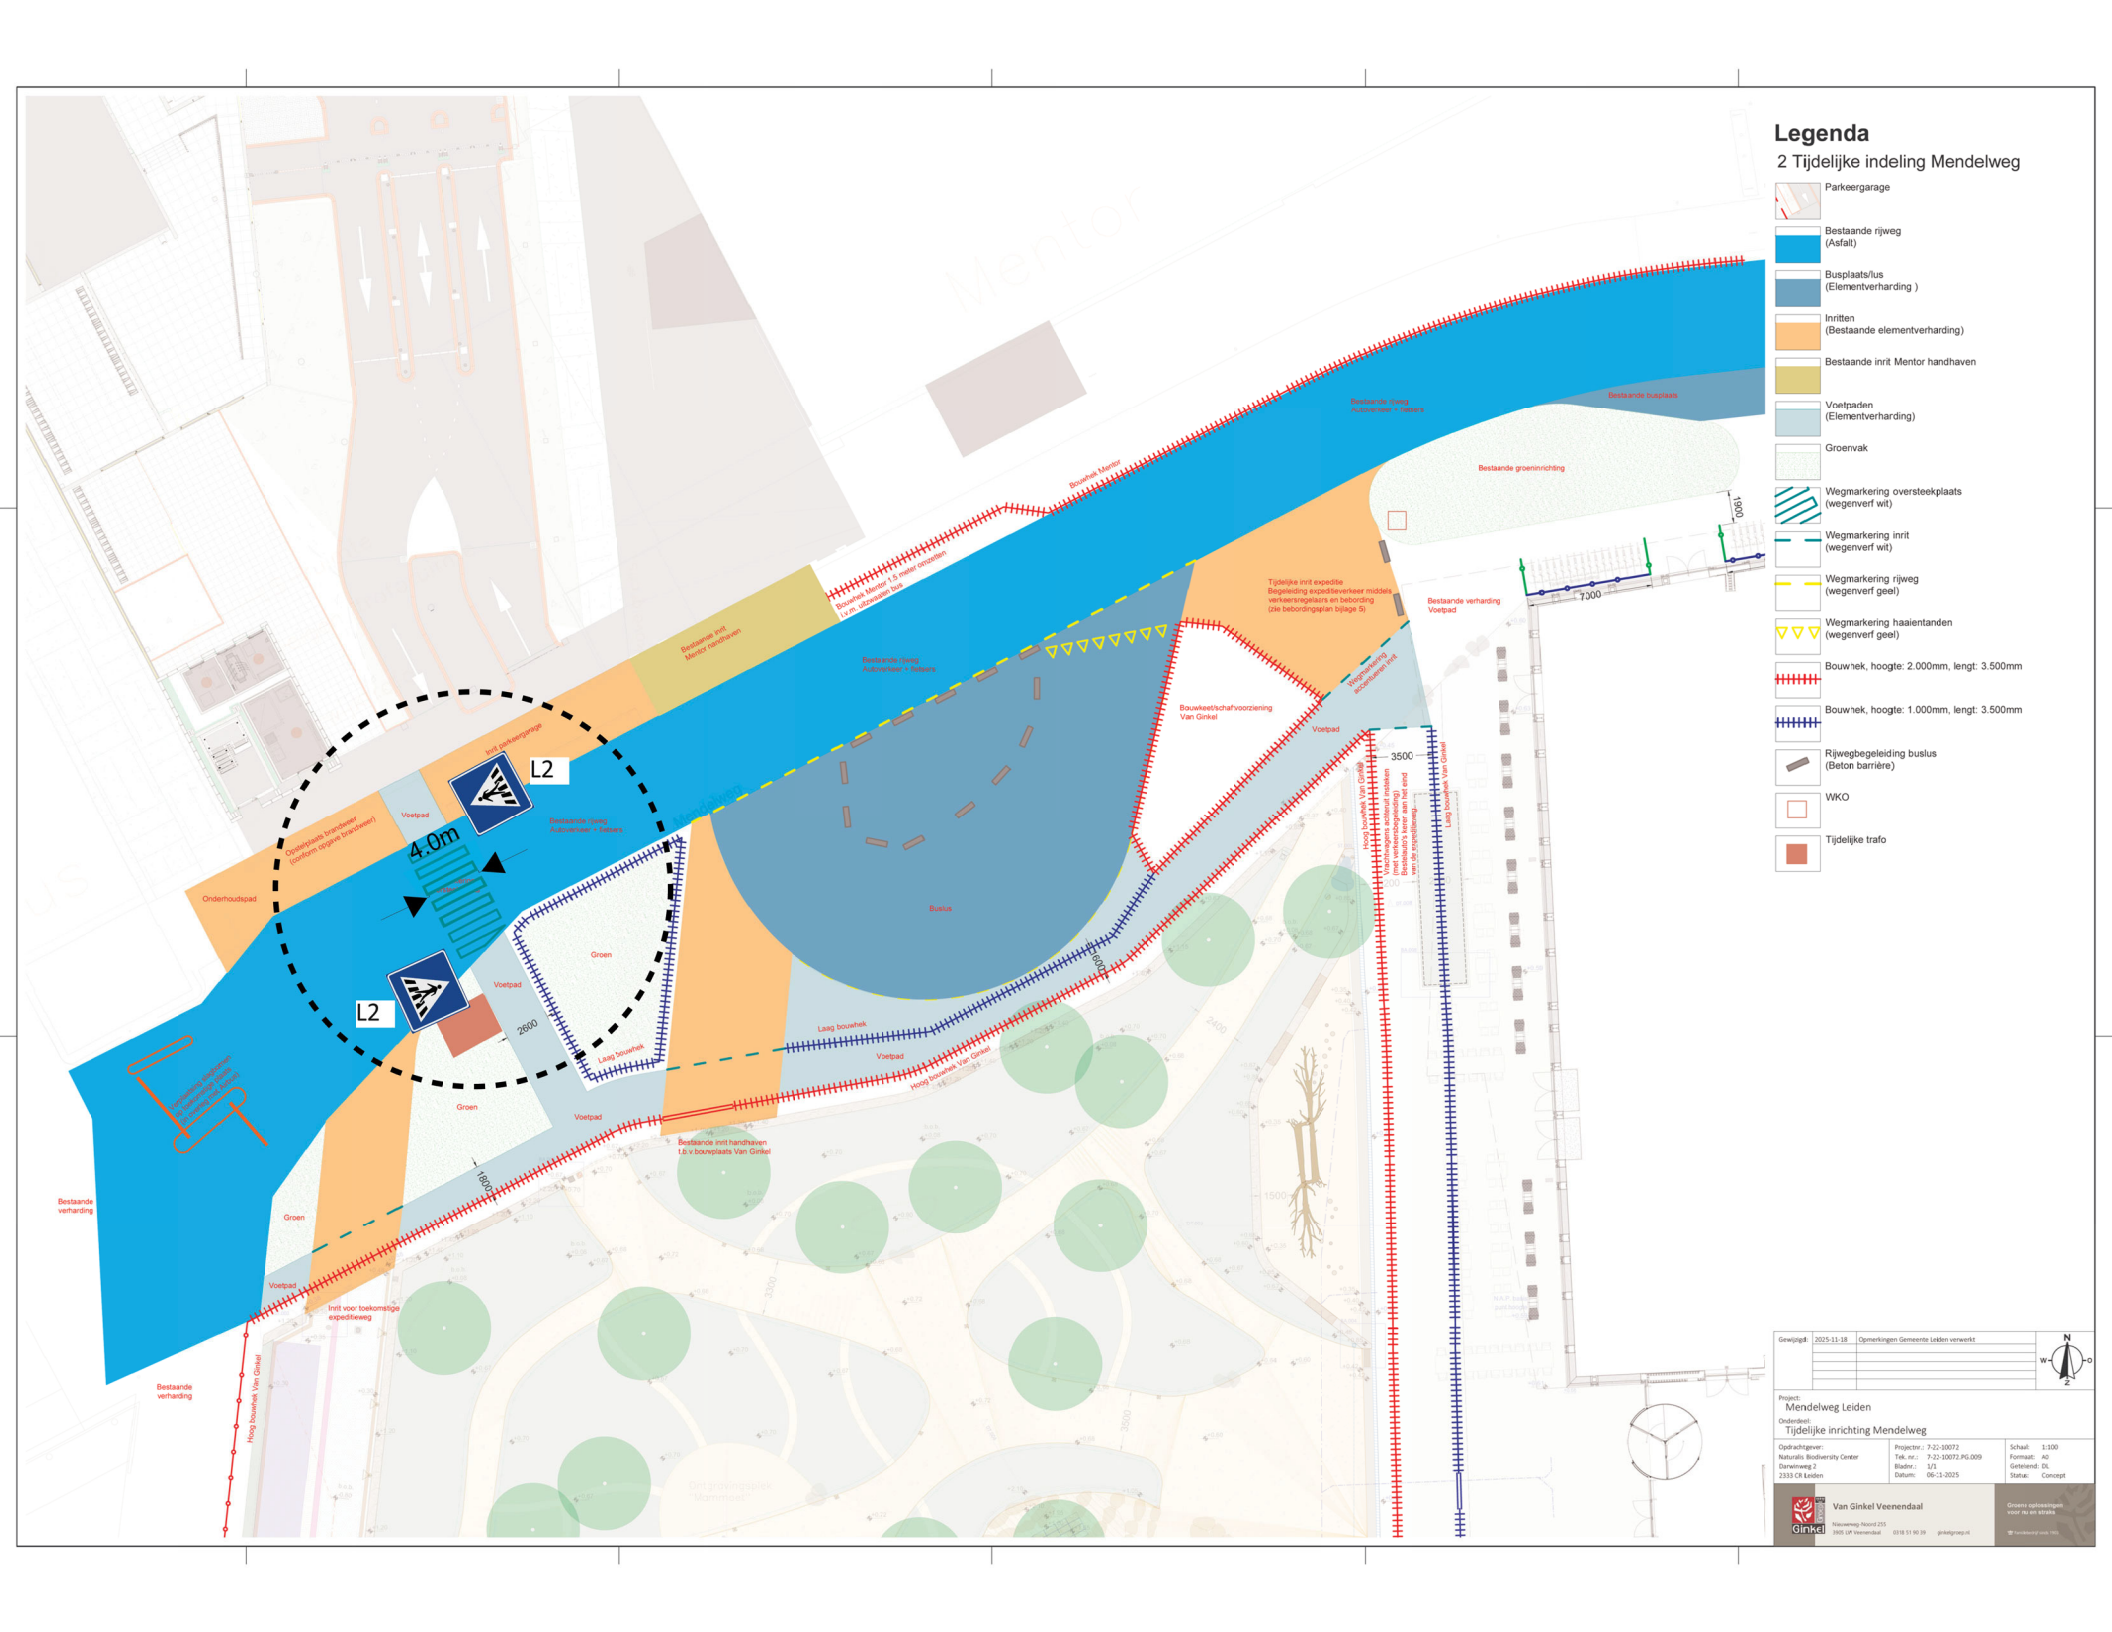

Legenda
2 Tijdelijke indeling Mendelweg
Parkeergarage
Bestaande rijweg (Asfalt)
Busplaats/lus (Elementverharding )
Inritten (Bestaande elementverharding)
Bestaande inrit Mentor handhaven
Voetpaden (Elementverharding)
Groenvak
Wegmarkering oversteekplaats (wegenverf wit)
Wegmarkering inrit (wegenverf wit)
Wegmarkering rijweg (wegenverf geel)
Wegmarkering haaientanden (wegenverf geel)
Bouwhek, hoogte: 2.000mm, lengt: 3.500mm
Bouwhek, hoogte: 1.000mm, lengt: 3.500mm
Rijwegbegeleiding buslus (Beton barrière)
WKO
Tijdelijke trafo
L2
L2
4.0m
Bestaande rijweg Autoverkeer + fietsers
Bestaande busplaats
Bestaande groeninrichting
Bestaande verharding Voetpad
Tijdelijke inrit expeditie Begeleiding expeditieverkeer middels verkeersregelaars en bebording (zie bebordingsplan bijlage 5)
Bouwhek Mentor
Bouwhek Mentor 1,5 meter omsluiten t.v.v. uitwaaien bus
Bestaande inrit Mentor handhaven
Bouwkeet/schafvoorziening Van Ginkel
Wegmarkering accuteren inrit
Voetpad
Onderhoudspad
Groen
Laag bouwhek
Hoog bouwhek Van Ginkel
Bestaande inrit handhaven t.b.v bouwplaats Van Ginkel
Inrit voor toekomstige expeditieweg
Bestaande verharding
Onderplaats brandweer (conform opgave brandweer)
Inrit parkeergarage
Buslus
Hoog bouwhek Van Ginkel (met verkeersbegeleiding) Bestelauto's keren aan het eind van de expeditieweg
Laag bouwhek Van Ginkel
3500
7300
1900
2600
1800
1600
Gewijzigd 2025-11-18 Opmerkingen Gemeente Leiden verwerkt
N
W
O
Z
Project: Mendelweg Leiden
Onderdeel: Tijdelijke inrichting Mendelweg
Opdrachtgever: Naturalis Biodiversity Center Darwinweg 2 2333 CR Leiden
Projectnr.: 7-22-10072
Tek. nr.: 7-22-10072.PG.009
Bladnr.: 1/1
Datum: 06-1-2025
Schaal: 1:100
Formaat: A0
Getekend: DL
Status: Concept
Van Ginkel Veenendaal
Nieuweweg-Noord 255
3905 LW Veenendaal
0318 51 90 39
ginkelgroep.nl
Groene oplossingen voor nu en straks