

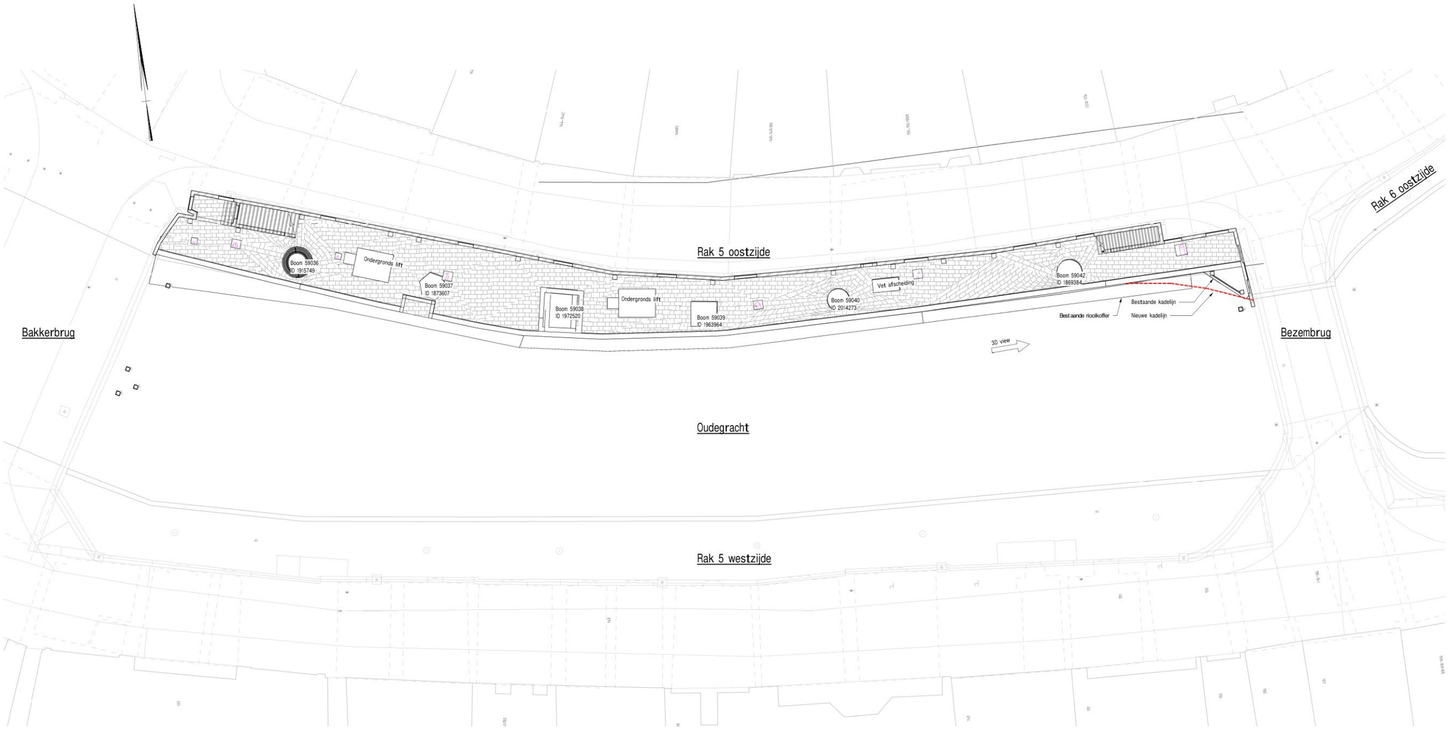



Overzicht nieuwe kadelijn RAK 5 Oost
schaal: 1 : 100

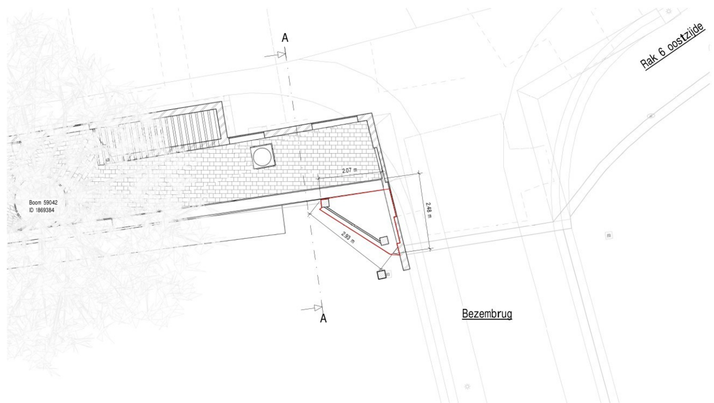


Bestaande situatie
schaal: 1 : 50

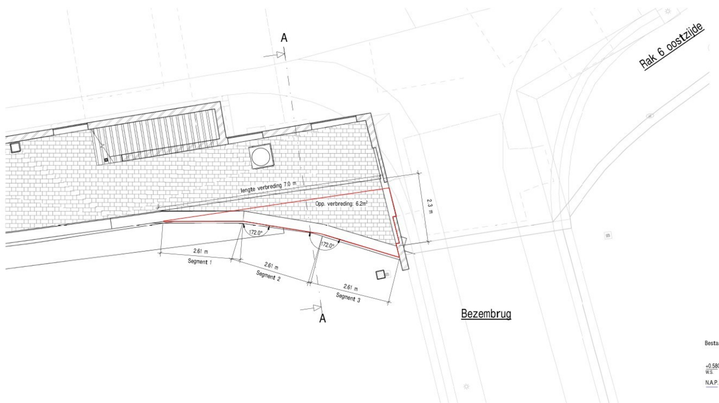


Nieuwe situatie
schaal: 1 : 50

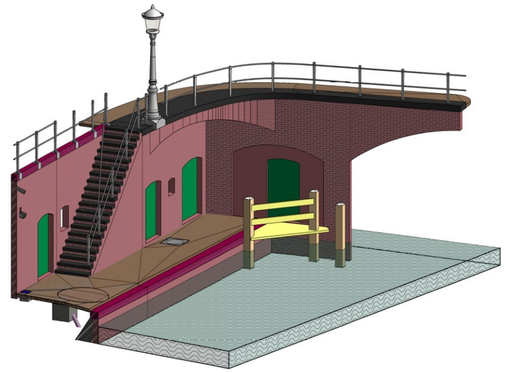


Bestaande situatie

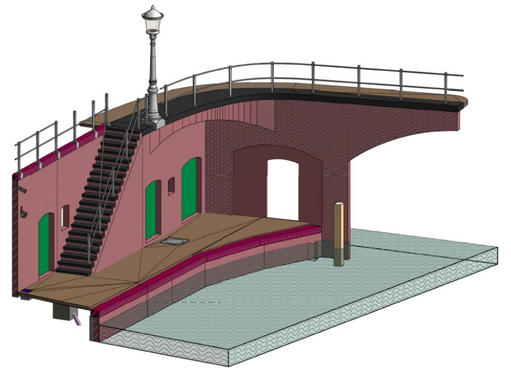

Nieuwe situatie

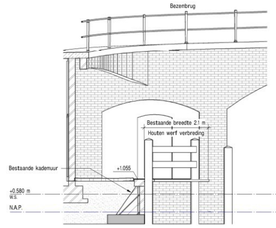

Doorsnede A-A (Bestaande situatie)
schaal: 1 : 50

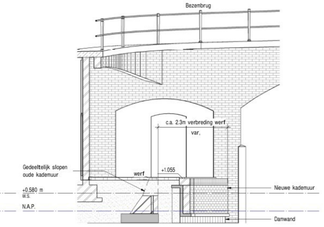

Doorsnede A-A (Nieuwe situatie)
schaal: 1 : 50

Opmerkingen

Algemeen:

- Maten in millimeters, tenzij anders aangegeven
- Hoogtematen in meters t.o.v. NAP., tenzij anders aangegeven
- Hoeken in graden (360°)
- Coördinaten in millimeters t.o.v. Rijksdriehoeksnet
- Steenformaat metriekwerk Utrechts plat, tenzij anders aangegeven
- Maatvoering in het werk te controleren

Legenda

- Beton gewapend
- Beton prefab
- Hout
- Wetsolwerk
- Kunststof
- Stortsteen
- Funderingszand

Situatie



Gemeente Utrecht
Stadsingenieurs
Stadsbalie | Postbus 16200 | 3500 AE Utrecht | Telefoon 14030

Opdrachtgever:	Programma wervengebied
Project:	Herstel walmuren Rak 5 Oost
Onderdeel:	Bestaande situatie Rak 5 Oost Overzicht nieuwe kadelijn

Fase: Bestek	Behoort bij: n.v.t.	Schaal: As indicated	
Goedgekeurd en vrijgegeven: R. Sunter		Datum: 23-09-2026	Format: A0 - 1680x841
Tekeningnummer: CON-040-0516	Documentnr: 1	Aantal bladen: 1	Wijziging: a
	Documentsoort: Documentnr.	Plotdatum: 25-9-2026 00:01:13	

147.0002:16
Auteursrechten voorbehouden
Bestandsnaam: S:\Projecten\147.0002 Programma wervengebied\Werkmappen\Tekeningen\Bestek\CON-040-0516.dwg