


Vogelview bestaand (1:1000)

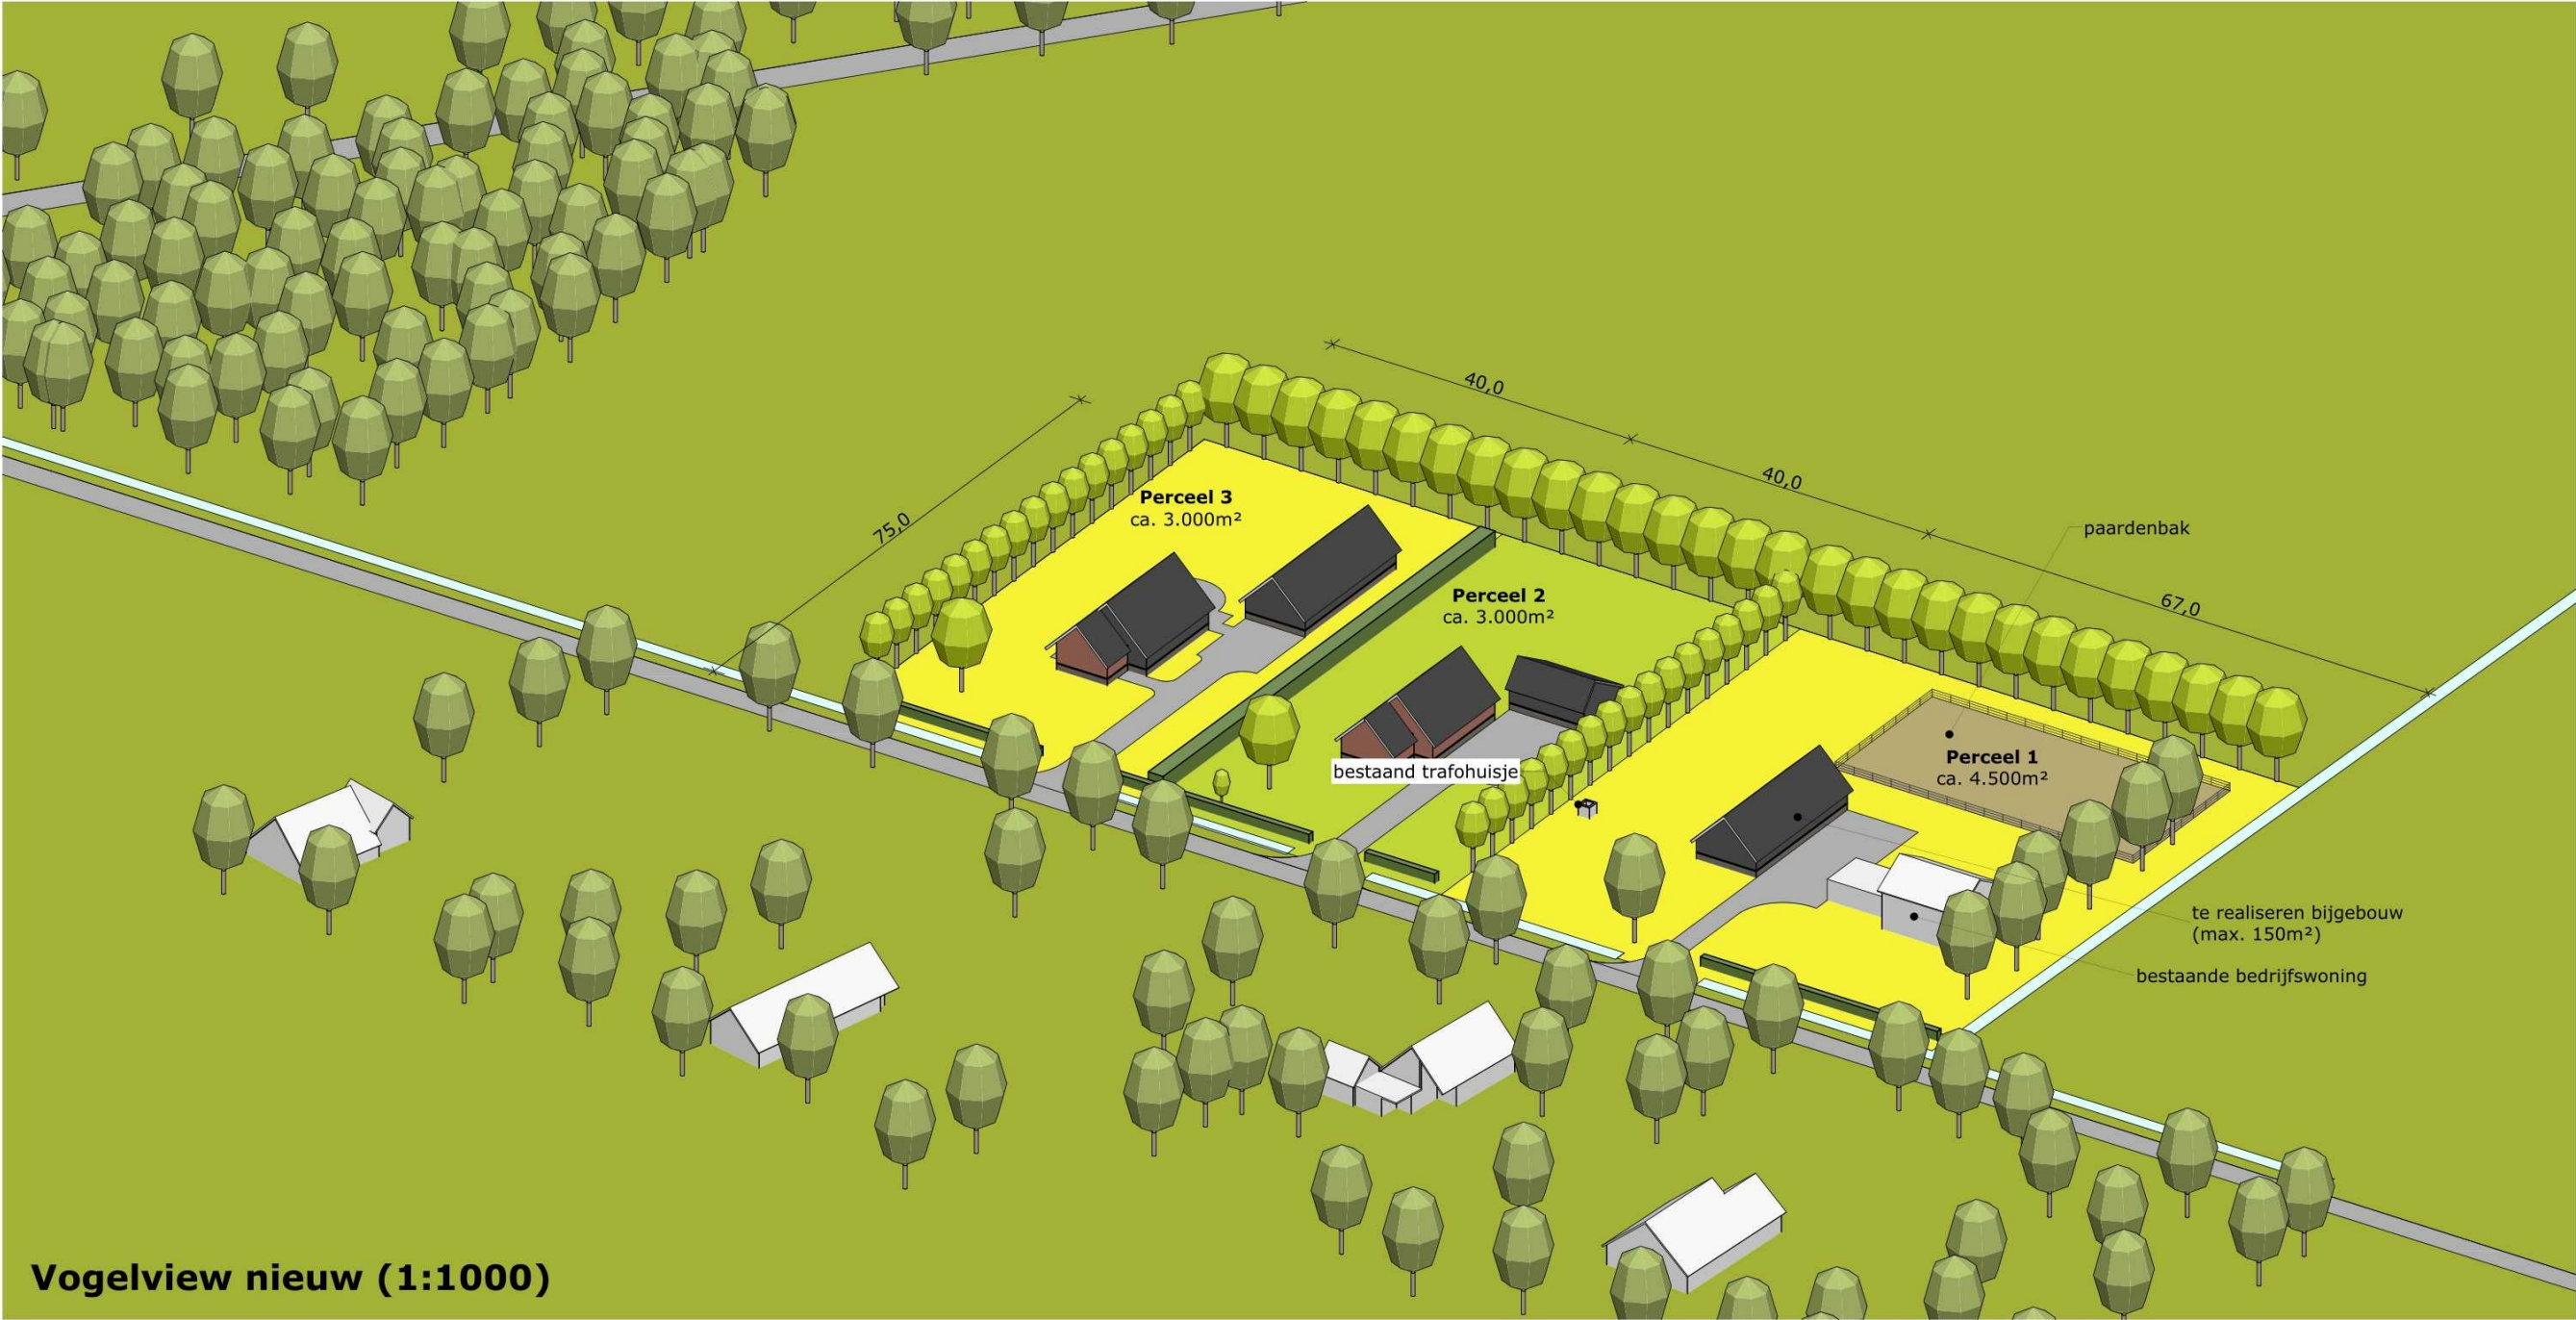

Vogelview nieuw (1:1000)

MATEN IN HET WERK TE CONTROLEREN

project:	Nieuwbouw: rood voor rood Locatie: Reeweg 1 te Boijl	datum:	20-01-2025
opdrachtgever:	Mts. Wemer-Eijbergen Reeweg 1 8392 NV Boijl	A:	11-06-2025
		B:	04-08-2025
		C:	
		D:	
		E:	
		F:	
fase:	Voorlopig ontwerp	status:	Definitief
onderdeel:	3D impressies	getekend:	J
		schaal:	1:1000
		formaat:	A2
Noordeinde 31a 7941 AS Meppel		projectnr.:	E.00006344
Waalkade 33 5347 KR Oss		projectleider:	J
T: 088 488 29 29 exlanadvies@agrifirm.com www.agrifirm.com		tekeningnr.:	VO-01



Toelichting grondslagen

In dit document kunt u secties vinden die onleesbaar zijn gemaakt. Deze informatie is achterwege gelaten op basis van de Wet open overheid (Woo). De letter die hierbij is vermeld correspondeert met de bijbehorende grondslag in onderstaand overzicht.

J Art. 5.1 lid 2 sub e

Het belang van de openbaarmaking van deze informatie weegt niet op tegen het belang van de eerbiediging van de persoonlijke levenssfeer van betrokkenen