



Situatie bestaand

Situatie nieuw

### Legenda


	te realiseren gebouwen
	bestaande gebouwen
	voederopslag
	mestopslag
	terreinverharding
	greppels/sloten & overige wateren

### Rood voor rood

1.	bedrijfsgebouwen	2.159 m <sup>2</sup>
2.	mestulo	459 m <sup>2</sup>
3.	voerplaat	52 m <sup>2</sup>
4.	voerplaat	52 m <sup>2</sup>
5.	voerplaat	52 m <sup>2</sup>
6.	voerplaat	52 m <sup>2</sup>
7.	voerplaat	34 m <sup>2</sup>
8.	voerplaat	35 m <sup>2</sup>
9.	vaste mestopslag	14 m <sup>2</sup>
10.	voerplaat	54 m <sup>2</sup>
11.	bijgebouw	45 m <sup>2</sup>
Totaal:		3.007 m <sup>2</sup>

### Legenda

	te realiseren gebouwen
	bestaande gebouwen
	terreinverharding
	greppels/sloten & overige wateren
	te realiseren woonpercelen

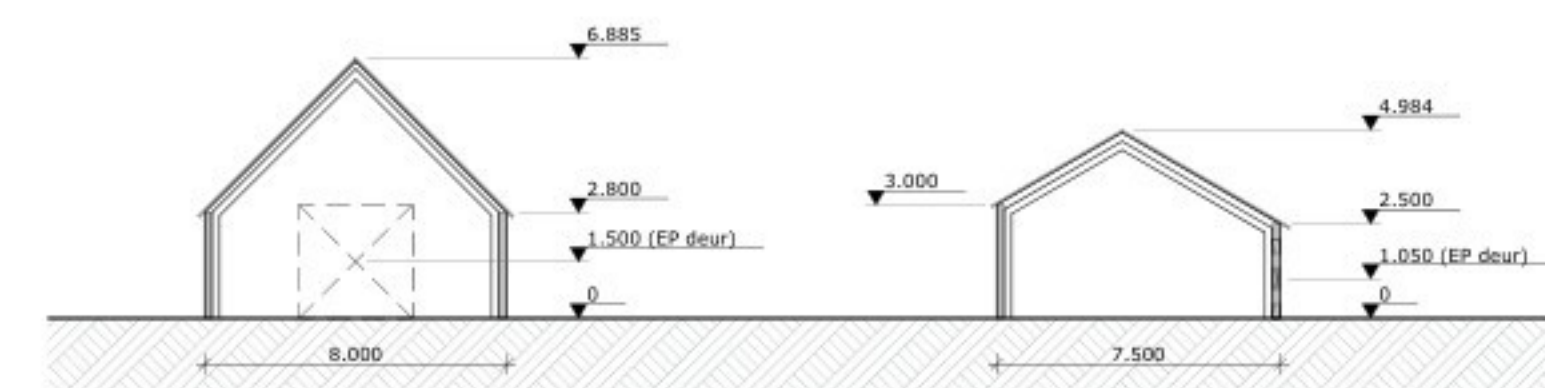

Doorsnede bijgebouw  
perceel 1 & 3

Doorsnede bijgebouw  
perceel 2

### Situatie

Kad. gemeente: Noordwolde  
Sectie: P nr. 503, 659 & 660  
Schaal: 1:1000

project: Nieuwbouw: rood voor rood  
Locatie: Reeweg 1 te Boijl  
opdrachtgever: Mts. Wemer-Eijbergen  
8392 NV Boijl

fase: Voorlopig ontwerp  
onderdeel: Situatie bestaand & nieuw

Noorddeinde 31a  
7941 AS Meppel  
Waalade 33  
5347 KR Oss  
T: 088 488 29 29  
info@agrifirm.com  
www.agrifirm.com



### MATEN IN HET WERK TE CONTROLEREN

datum:	20-01-2025
A:	11-06-2025
B:	04-08-2025
C:	28-10-2025
D:	08-12-2025
E:	F:
status:	Definitief
getekend:	J
schaal:	1:1000
formaat:	A1
projectnr.:	E.00006344
projectleider:	J
tekeningnr.:	VO-00



## Toelichting grondslagen

In dit document kunt u secties vinden die onleesbaar zijn gemaakt. Deze informatie is achterwege gelaten op basis van de Wet open overheid (Woo). De letter die hierbij is vermeld correspondeert met de bijbehorende grondslag in onderstaand overzicht.

### **J** Art. 5.1 lid 2 sub e

Het belang van de openbaarmaking van deze informatie weegt niet op tegen het belang van de eerbiediging van de persoonlijke levenssfeer van betrokkenen