
Deur in bestaande sparing
Hardhouten Kozijnhout 67X114 - kleur bestaand
Hardhouten deur gelijk als bestaande voordeur
Deur met paneel




Voorgevel

VOORSTEL

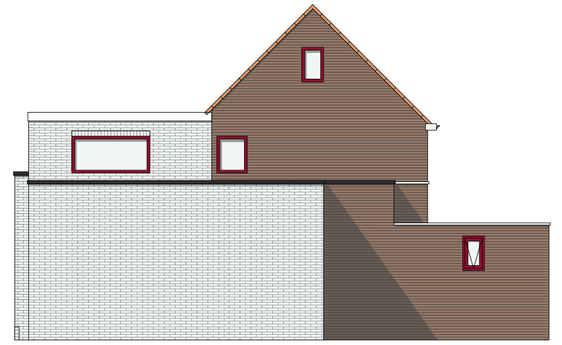

Rechtergevel

BESTAAND - ONGEWIJZIGD

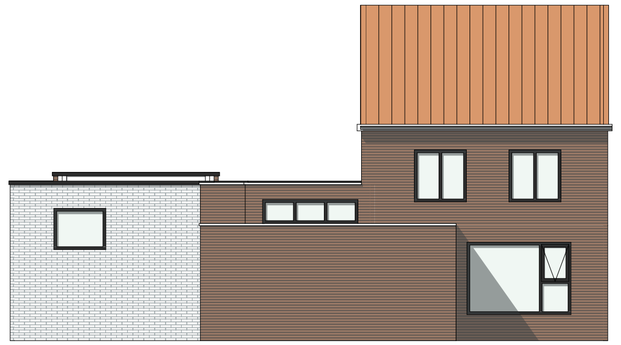


Achtergevel

BESTAAND - ONGEWIJZIGD

Gemeente Texel .txl


Behoort bij besluit van
Burgemeester en Wethouders van Texel,
zaaknummer: Z3796452
kenmerk document: Bijlage 1/2
namens de burgemeester en wethouders van Texel,

de heer R.J. Nieuwenhuijzen
wnd. teamleider Vergunningen, Toezicht & Handhaving

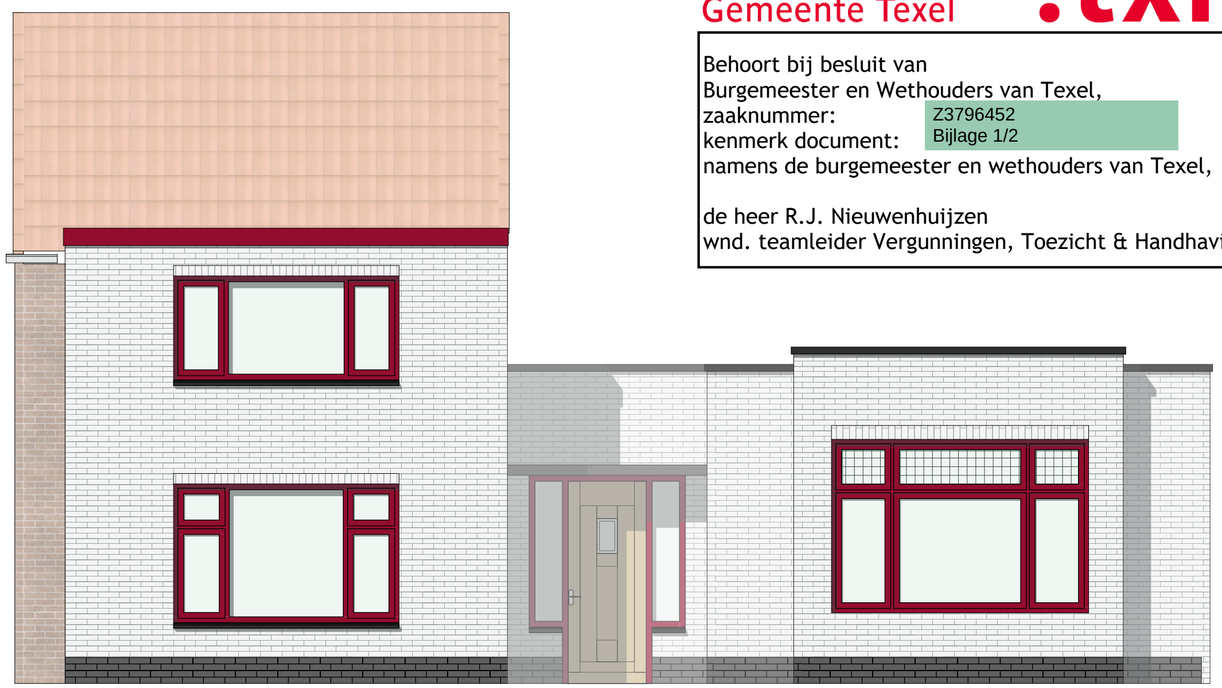

Voorgevel

BESTAAND

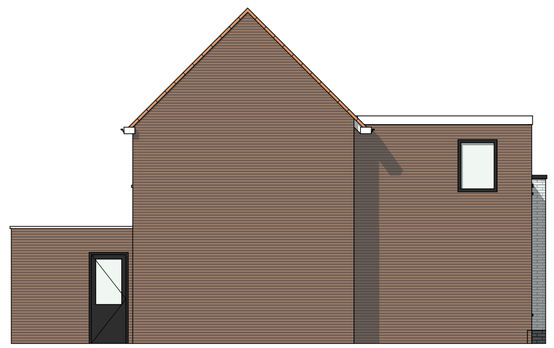

Linkergevel

BESTAAND - ONGEWIJZIGD

Architectenburo VEEGER

DO

Project: **Verbouw woonhuis** aan de Vliestraat 1 te Oosterend	Opdrachtgever:	Werk: **2620**
Onderdeel: **Gevelwijziging** Linkergevel, Voorgevel, Rechtergevel, Achtergevel	Datum **23-07-2026** Getekend **BB** Schaal **1:100, 1:50** Formaat **A2**	Tekening: **20.1**

www.veegertexel.nl • info@veegertexel.nl • 0222-314037 • Kogerstraat 43 • 1791 EP Den Burg • Kvk 57351570

© Deze tekening mag zonder onze schriftelijke toestemming niet worden gekopieerd, gereproduceerd, aan derden ter inzage gegeven of voor namaak tbv. derden worden gebruikt