



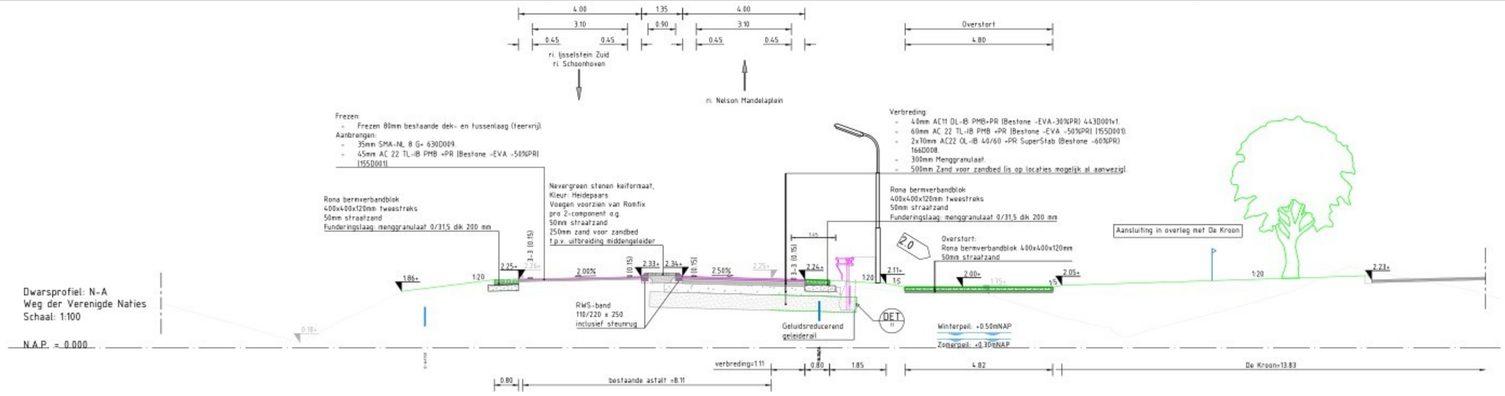


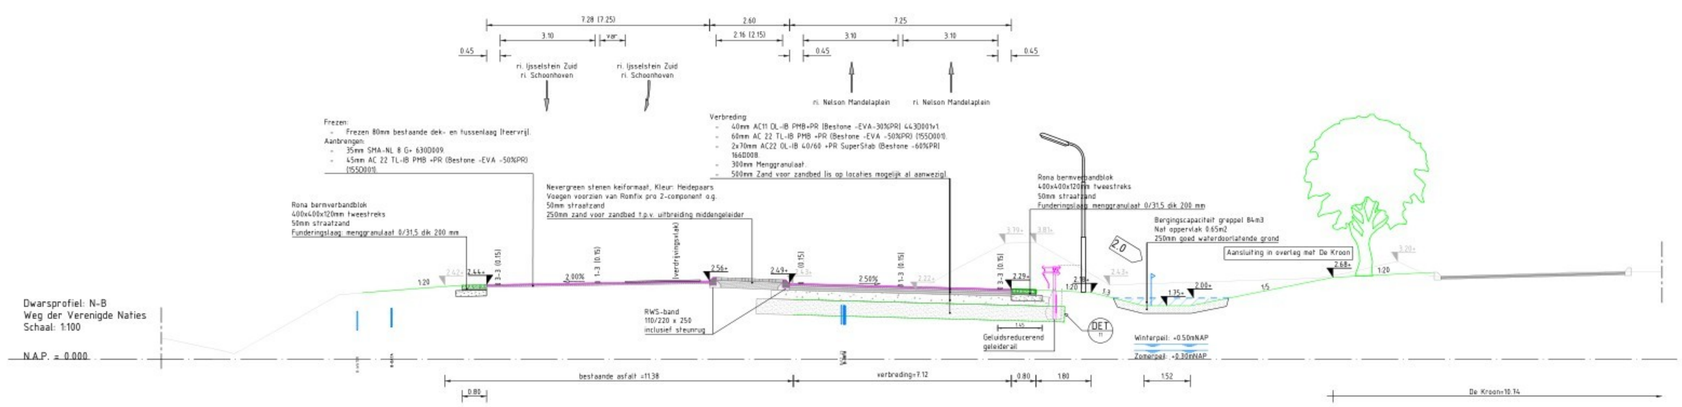

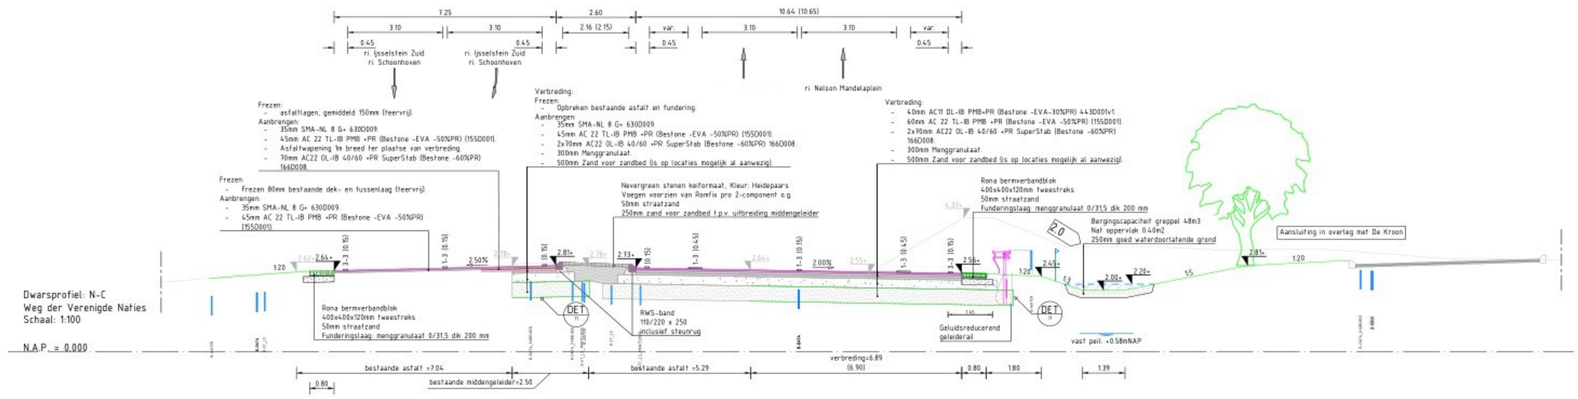

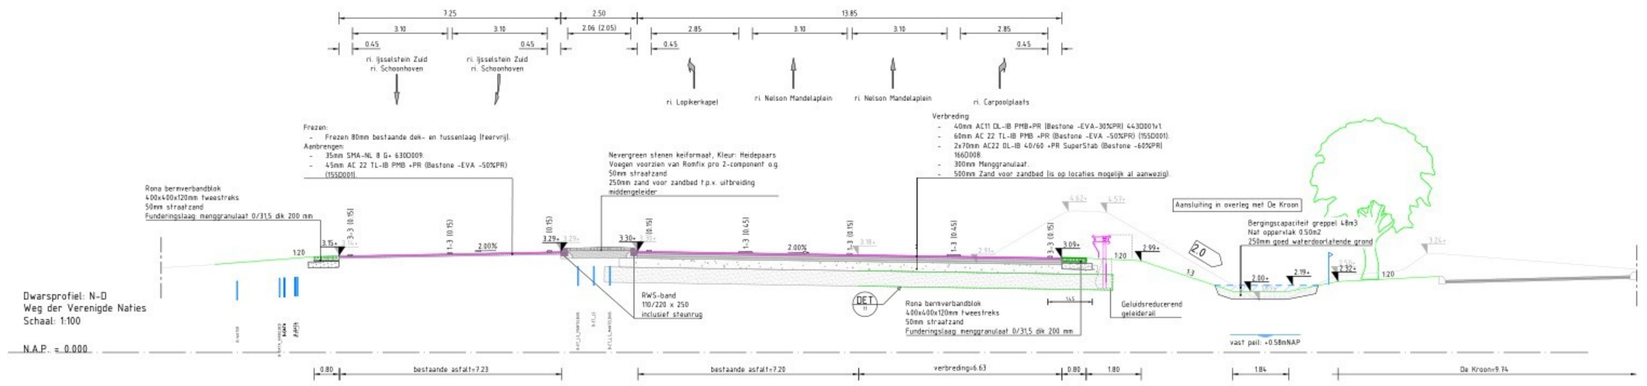

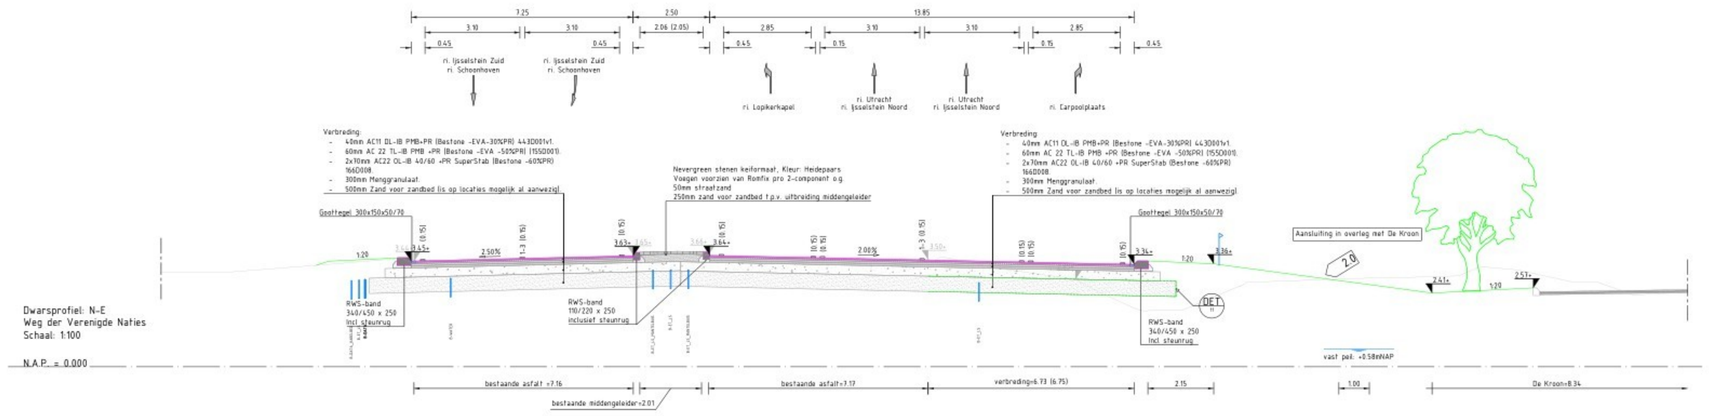


Verklaringen

- bestaande maaiveld
- De Kroon maaiveld
- Nieuw maaiveld
- Berm
- Asfaltwapening
- Indicatie waterstand
- Hoogte asfaltverharding
- Hoogte bestaande asfaltverharding
- Asfaltmarkering
- bestaandee trottoirband RWS 110/220 x 250 mm
- Trottoirband RWS 110/220 x 250 mm
- Trottoirband RWS 340/450 x 250 mm
- Goottegel 50/150 x 70 mm
- Asfaltverharding rijbaan, kleur zwart
- Menggranulaat
- Zand voor zandbed
- Grasbetontegel 400x400mm, noppen
- Goed waterdoorlatende grond
- Nevergreen stenen keiformaat, Kleur: Heidepaars Voegen voorzien van Romfix pro 2-component o.g. inc. straatzand 50mm
- Geleiderail VLP 1ZC 133-60 L/R Stijf
- Geluidsreducerende geleiderail VLP 1ZC 133-60 L/R Stijf
- Perceelgrens

X-ref lijst

N210_DVI_X_N_GWW_T24_UO_DWP
N210_DVI_X_N_GWW_T24_UO_DWP_KenL
N210_DVI_X_N_GWW_T24_UO_LP_DAM

Bladindeling

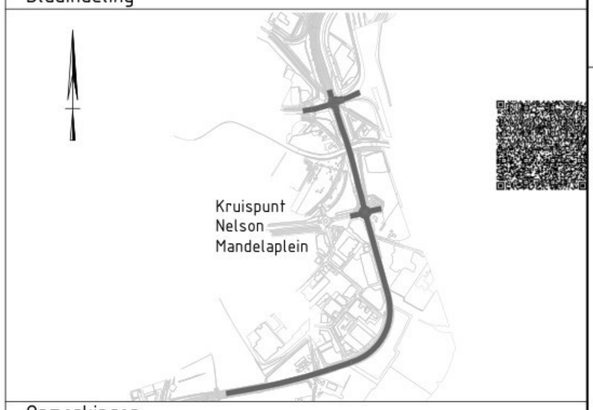

Opmerkingen

- Coördinatensysteem RD(x,y) en NAP(z).
- Maten in meters, tenzij anders vermeld.
- Materiaalmaten in millimeters, tenzij anders vermeld.
- Peilmaten in meters t.o.v. NAP, tenzij anders vermeld.
- Diameters in millimeters, tenzij anders vermeld.

wijz.	datum		
2.0	21-05-2026		DWP oversort toegevoegd, wijzigingen verwerkt
1.0	24-04-2026		Definitief

UITVOERINGSONTWERP

DURA VERMEER Waarmaken van ambities


PROVINCIE UTRECHT


N210 SCHOONHOVEN - NIEUWEGEIN


Toekomst N210 - traject 24
Kruispunt Nelson Mandelaplein
Dwarsprofielen


opgesteld		blad nr.	1 van 2 blad(en)
gecontroleerd		formaat	A0 - L841
geautoriseerd		schaal	1:100
status	DEFINITIEF	versie	2.0
		doc.nr.	50240011-003242


C:\Users\JMertens\DC\ACCDocs\Dura Vermeer Infra\DVIRM - N210\Project Files\02-WIP\07-GWW\02-AutoCAD\N210_DVI_UO_N_GWW_T24_TEK_DWP.dwg

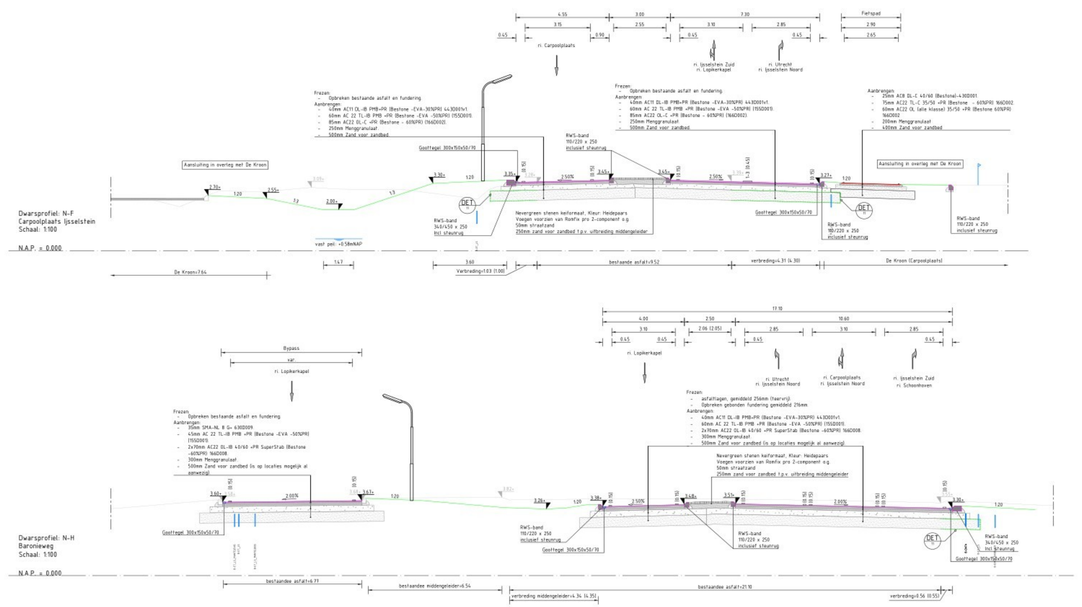


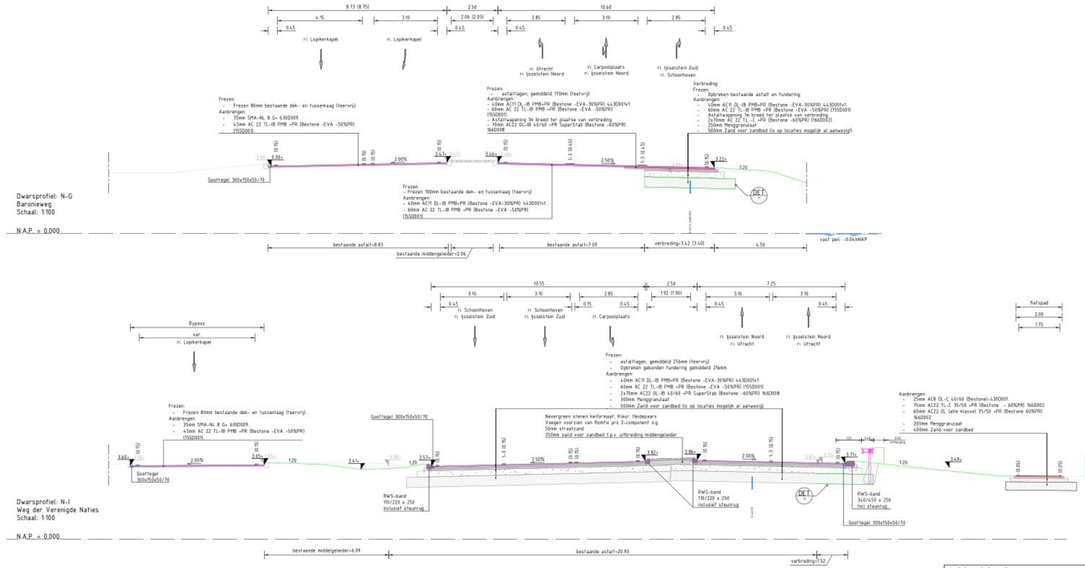

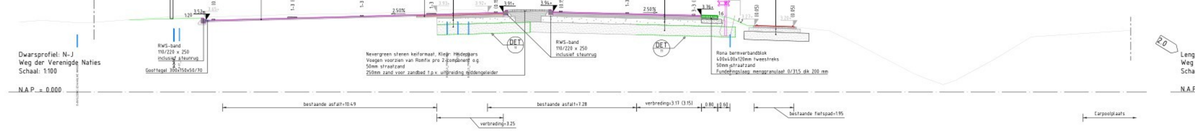

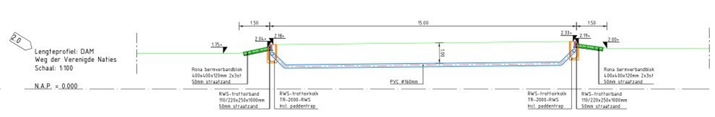

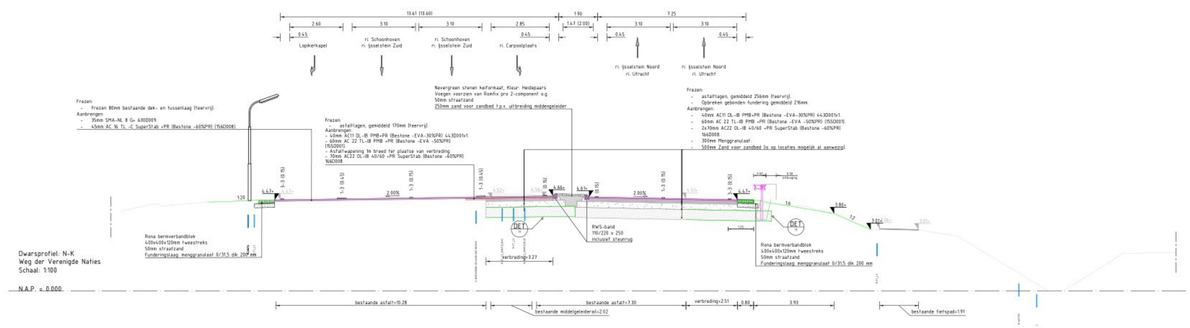

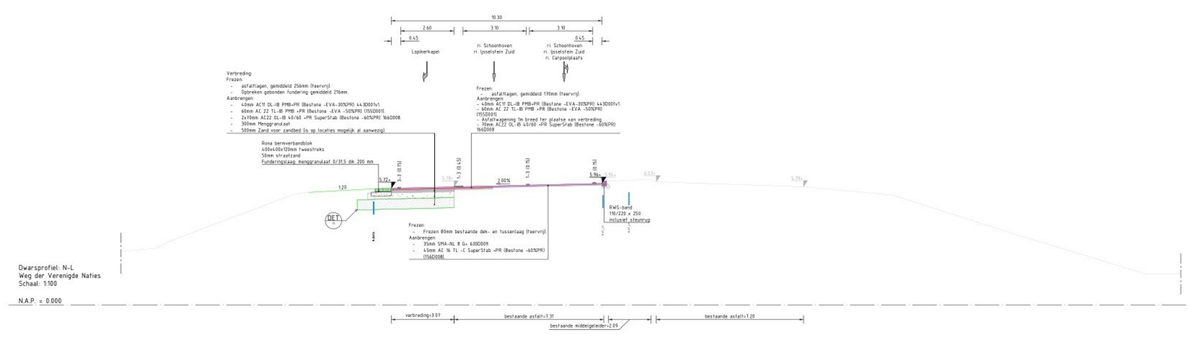


Verklaringen

- bestaande maaiveld
- De Kroon maaiveld
- Nieuw maaiveld
- Berm
- Asfaltwapening
- Indicatie waterstand
- Hoogte asfaltverharding
- Hoogte bestaande asfaltverharding
- Asfaltmarkering
- bestaandee trottoirband RWS 110/220 x 250 mm
- Trottoirband RWS 110/220 x 250 mm
- Trottoirband RWS 340/450 x 250 mm
- Gootvlegel 50/150 x 70 mm
- Asfaltverharding rijbaan, kleur zwart
- Menggranulaat
- Zand voor zandbed
- Grasbetonvegel 400x400mm, noppen
- Goed waterdoorlatende grond
- Nevengroen stenen keiformaat, Kleur: Heidepaars Voegen voorzien van Romfix pro 2-component o.g. inc. straatzand 50mm
- Geleiderail VLP 12C 133-60 L/R Stijf
- Geluidsreducerende geleiderail VLP 12C 133-60 L/R Stijf
- Perceelgrens

X-ref lijst

N210_DVI_X_N_GWW_T24_UO_DWP
N210_DVI_X_N_GWW_T24_UO_DWP_KenL
N210_DVI_X_N_GWW_T24_UO_LP_DAM

Bladindeling

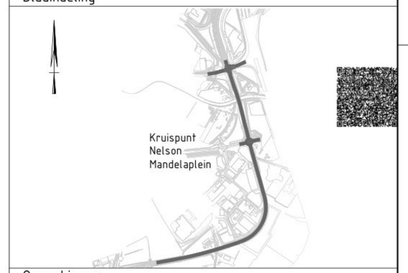

Opmerkingen

- Coördinatensysteem RD(x,y) en NAP(z).
- Maten in meters, tenzij anders vermeld.
- Materiaalmaten in millimeters, tenzij anders vermeld.
- Peilmaten in meters t.o.v. NAP, tenzij anders vermeld.
- Diameters in millimeters, tenzij anders vermeld.

wzi	datum	tekening	wijziging t.o.v. vorige versie
2.0	21-05-2026	[redacted]	DWP oversort toegevoegd, wijzigingen verwerkt
1.0	24-04-2026		Definitief

UITVOERINGSONTWERP

DURA VERMEER Waarmaken van ambities

PROVINCIE UTRECHT

N210 SCHOONHOVEN - NIEUWEGEIN

Toekomst N210 - traject 24
Kruispunt Nelson Mandelaplein
Dwarsprofielen
Lengteprofiel OAM

opgesteld	[redacted]	blad nr. 2	van 2 bladen)
gecontroleerd		formaat	A0
geautoriseerd		schaal	1:100

status DEFINITIEF versie 2.0 doc nr. 50240011-003242

C:\Users\JMerkens2\CLACCDocs\Dura Vermeer Infra\DVIRM - N210\Project Files\02-WIP\03-GWW\02-Aute\AE\N210_DVI_XS_N_GWW_T24_TEK_DWP.dwg